



PLANKARTA

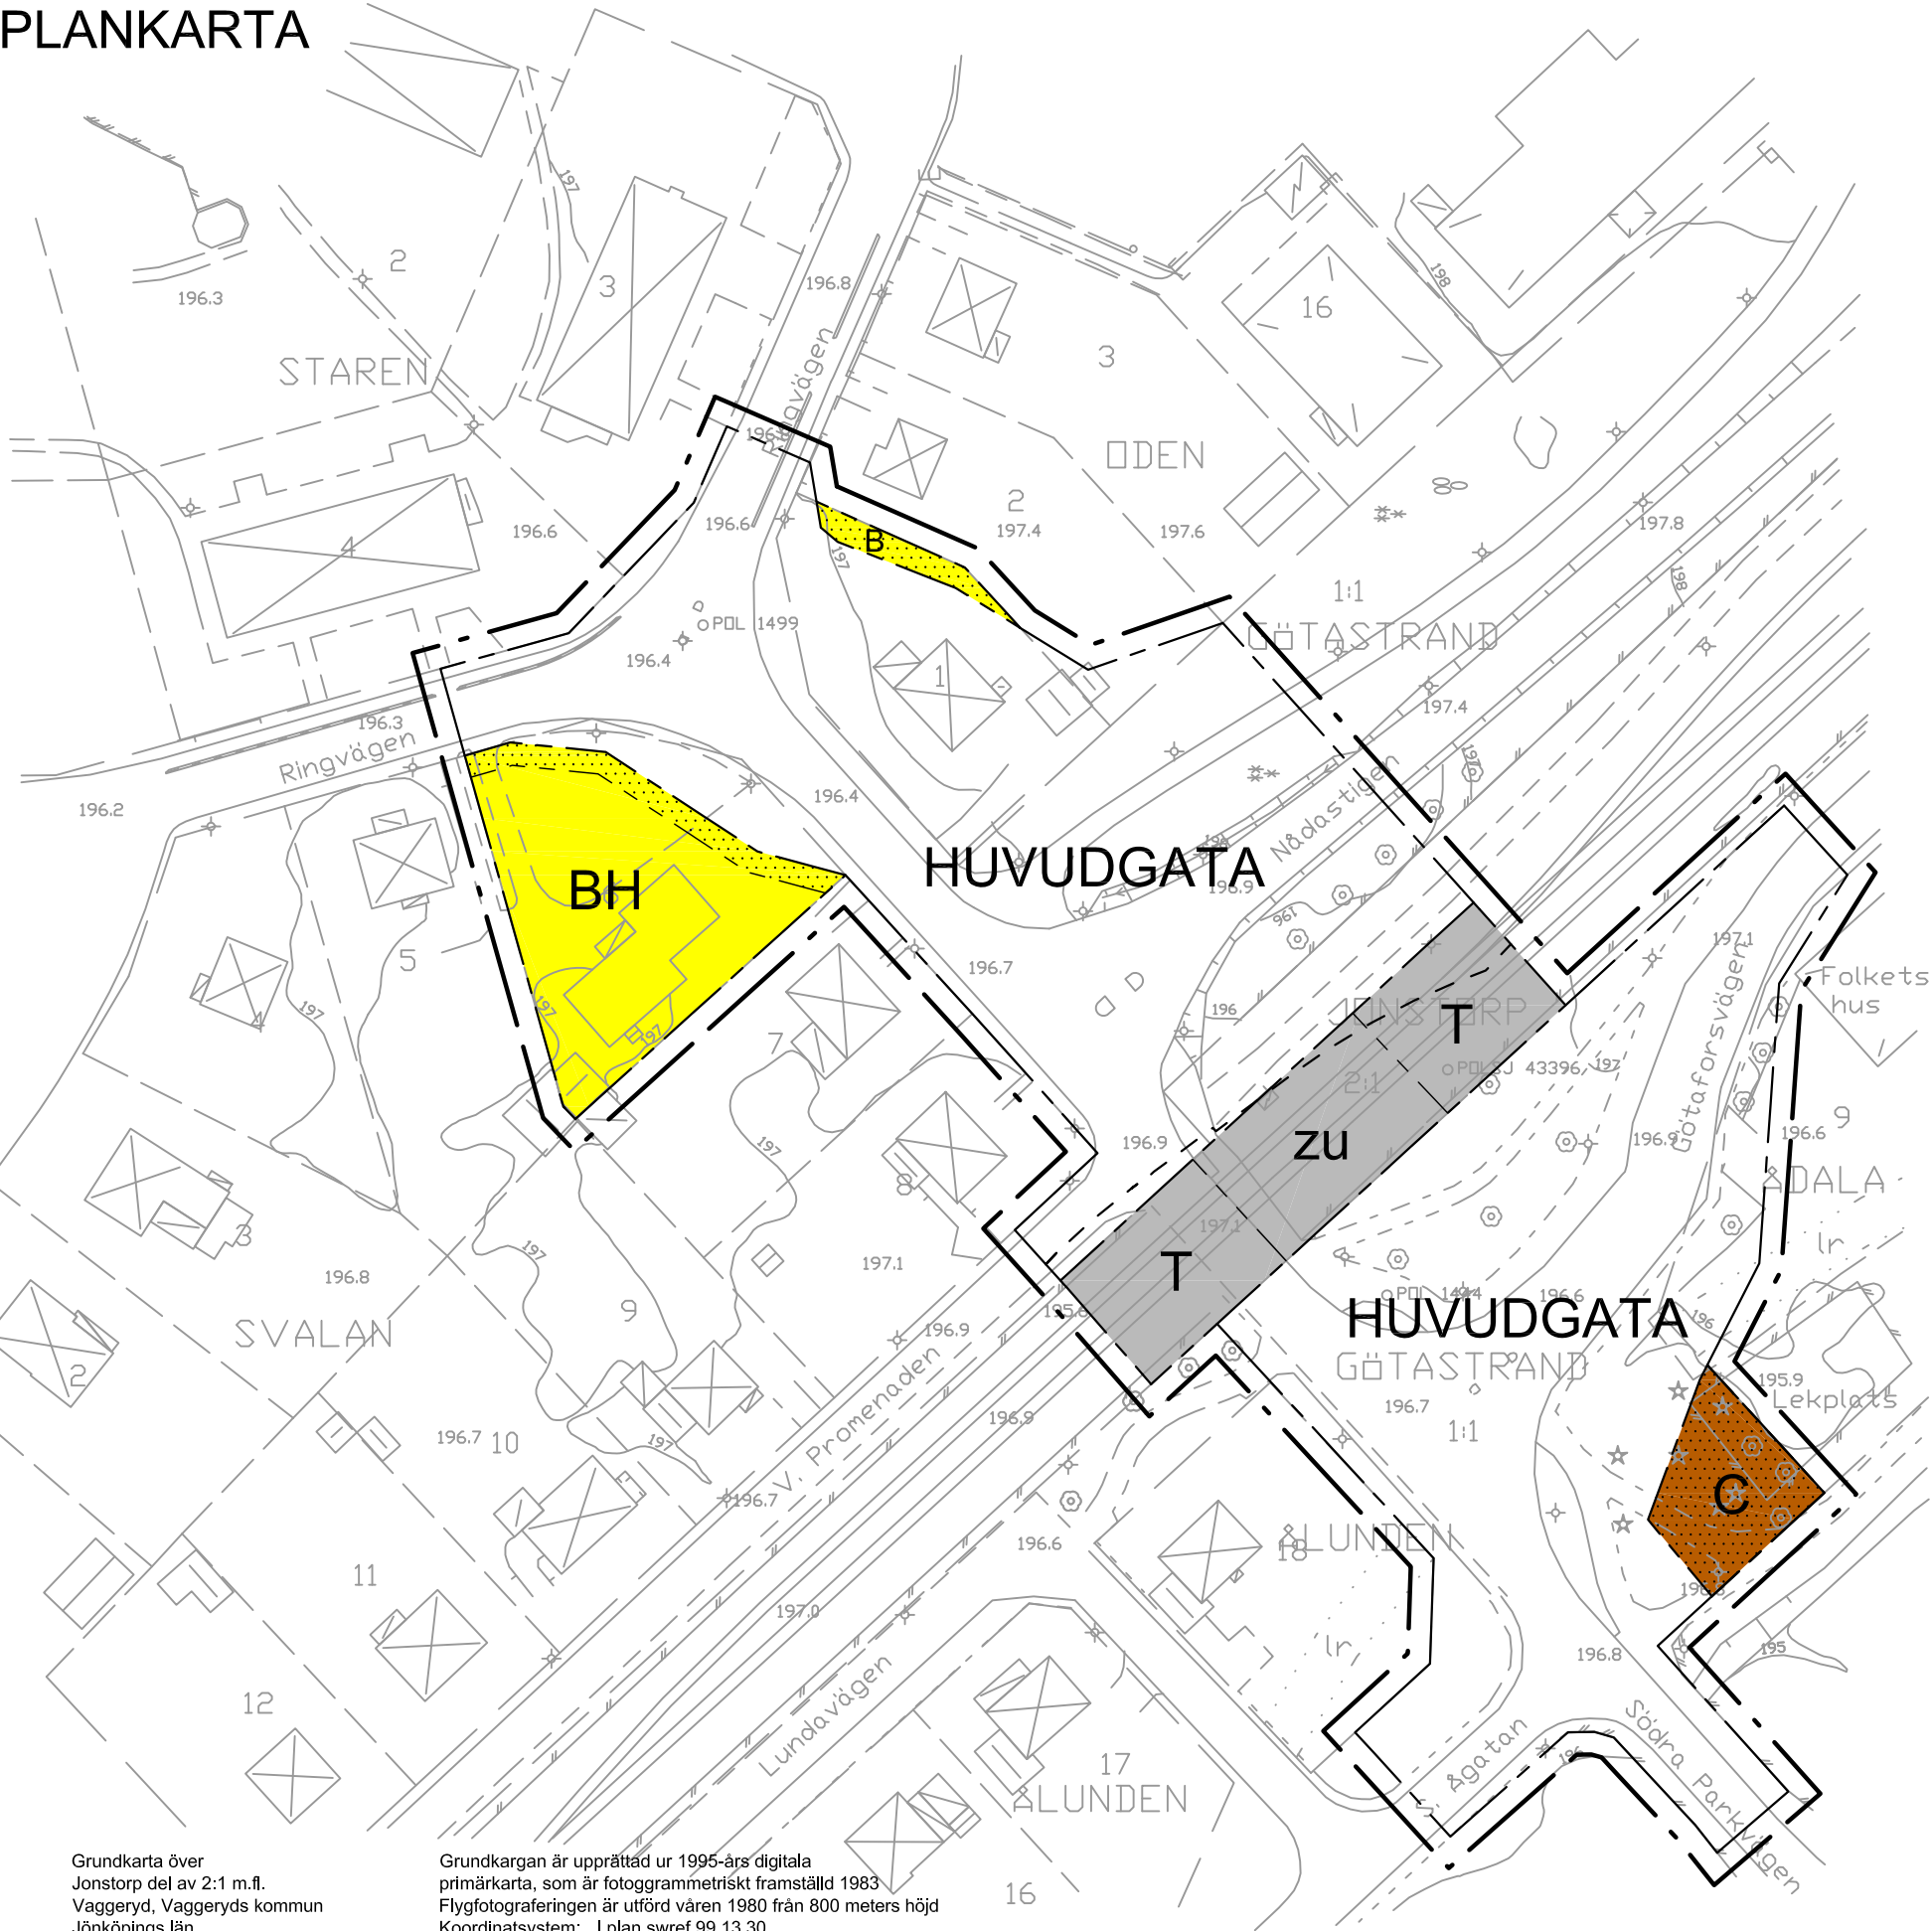

Grundkarta över Jonstorp del av 2:1 m.fl. Vaggeryd, Vaggeryds kommun Jönköpings län Upprättad 2009-12-18. Reviderad 2010-01-22 Metria, Skillingaryd

Egert Fransson
Mätningssingenjör

Grundkargan är upprättad ur 1995-års digitala primärkarta, som är fotogrammetriskt framställd 1983. Flygfotograferingen är utförd våren 1980 från 800 meters höjd. Koordinatsystem: I plan swref 99 13 30 I höjd RH 70. Fastigetsredovisningen avser förhållandena 2010-10-22. Kartinnehållet avser förhållandena i december 2009. El-tele och fiberkablar redovisas ej.

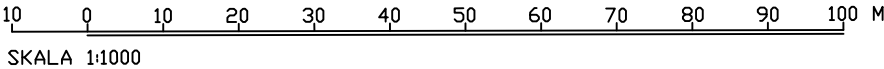

Detaljplan för del av Jonstorp 2:1 m.fl.
Planskild korsning vid Götaforsvägen
PLANBESTÄMMELSER

Följande gäller inom områden med nedanstående beteckningar. Där beteckningen saknas gäller bestämmelsen inom hela planområdet.

- GRÄNSER
- Plangräns belägen 3 meter utanför planområdet
 - Användningsgräns
 - Egenskapsgräns

ANVÄNDNING AV MARK OCH VATTEN
Allmänna platser

HUVUDGATA
Huvudgata

- ANVÄNDNING AV KVARTERSMARK
- T Järnvägstrafik
 - BH Bostäder och Handel
 - B Bostäder
 - C Samlingslokal

- BEGRÄNSNING AV MARKENS BEBYGGELSE
- Marken får ej bebyggas
 - z Marken skall vara tillgänglig för allmän körtrafik i tunnel
 - u Marken skall vara tillgänglig för allmänna underjordiska ledningar

ILLUSTRATIONSLINJE
Gräns för område där strandskyddet upphävs.

ADMINISTRATIVA BESTÄMMELSER
Genomförandetiden är 15 år från den dag planen vinner lagakraft.
Strandskyddet upphävs.
Tomtindelningar för Svalan, Oden och Ådala upphävs inom planområde

 VAGGERYDS KOMMUN	TILL PLANEN HÖR	PLANBESKRIVNING GENOMFÖRANDEBESKRIVNING FASTIGHETSFÖRTECKNING	
Detaljplan för del av Jonstorp 2:1 m.fl. - Ny vägtunnel vid Götaforsvägen			
VAGGERYDS TÄTORT VAGGERYDS KOMMUN JÖNKÖPINGS LÄN	Beslutsdatum	Instans	
	GODKÄNNANDE 2011-03-01	MBN	
	ANTAGANDE 2011-03-28	KF	
Upprättad i december 2010, reviderad i januari 2011		LAGA KRAFT 2011-04-26	
Kristina Axelsson Planarkitekt		Jan-Olof Olson Stadsarkitekt	
		PLANNR 92	