

Förslag till ändring och utvidgning av stadsplanen för
området KARLSLUND
å Östermalm i SKÖVDE

upprättat den 10 december 1963

Peter Bräuer
Stadsarkitekt

Rev. den 5 februari 1964


Stadsarkitekt

Tillhör stadsfullmäktiges i Skövde
protokoll den 26 februari 1964, § 33;
betuget

Ex officio:

Stadsfullmäktiges sekreterare

Tillfälle försökslovs i Skara-
fors den 30 april
1984; tillgrip
Dr. Gundersen Bryggeri
En purlojd
100 Jungbisk.
Förskottad enligt försökslovs
i Skarafors den 30 april 1984
Tillgrip
Skarviken den 27 maj 1984.
Dr. Gundersen Bryggeri
En purlojd
100 Jungbisk.

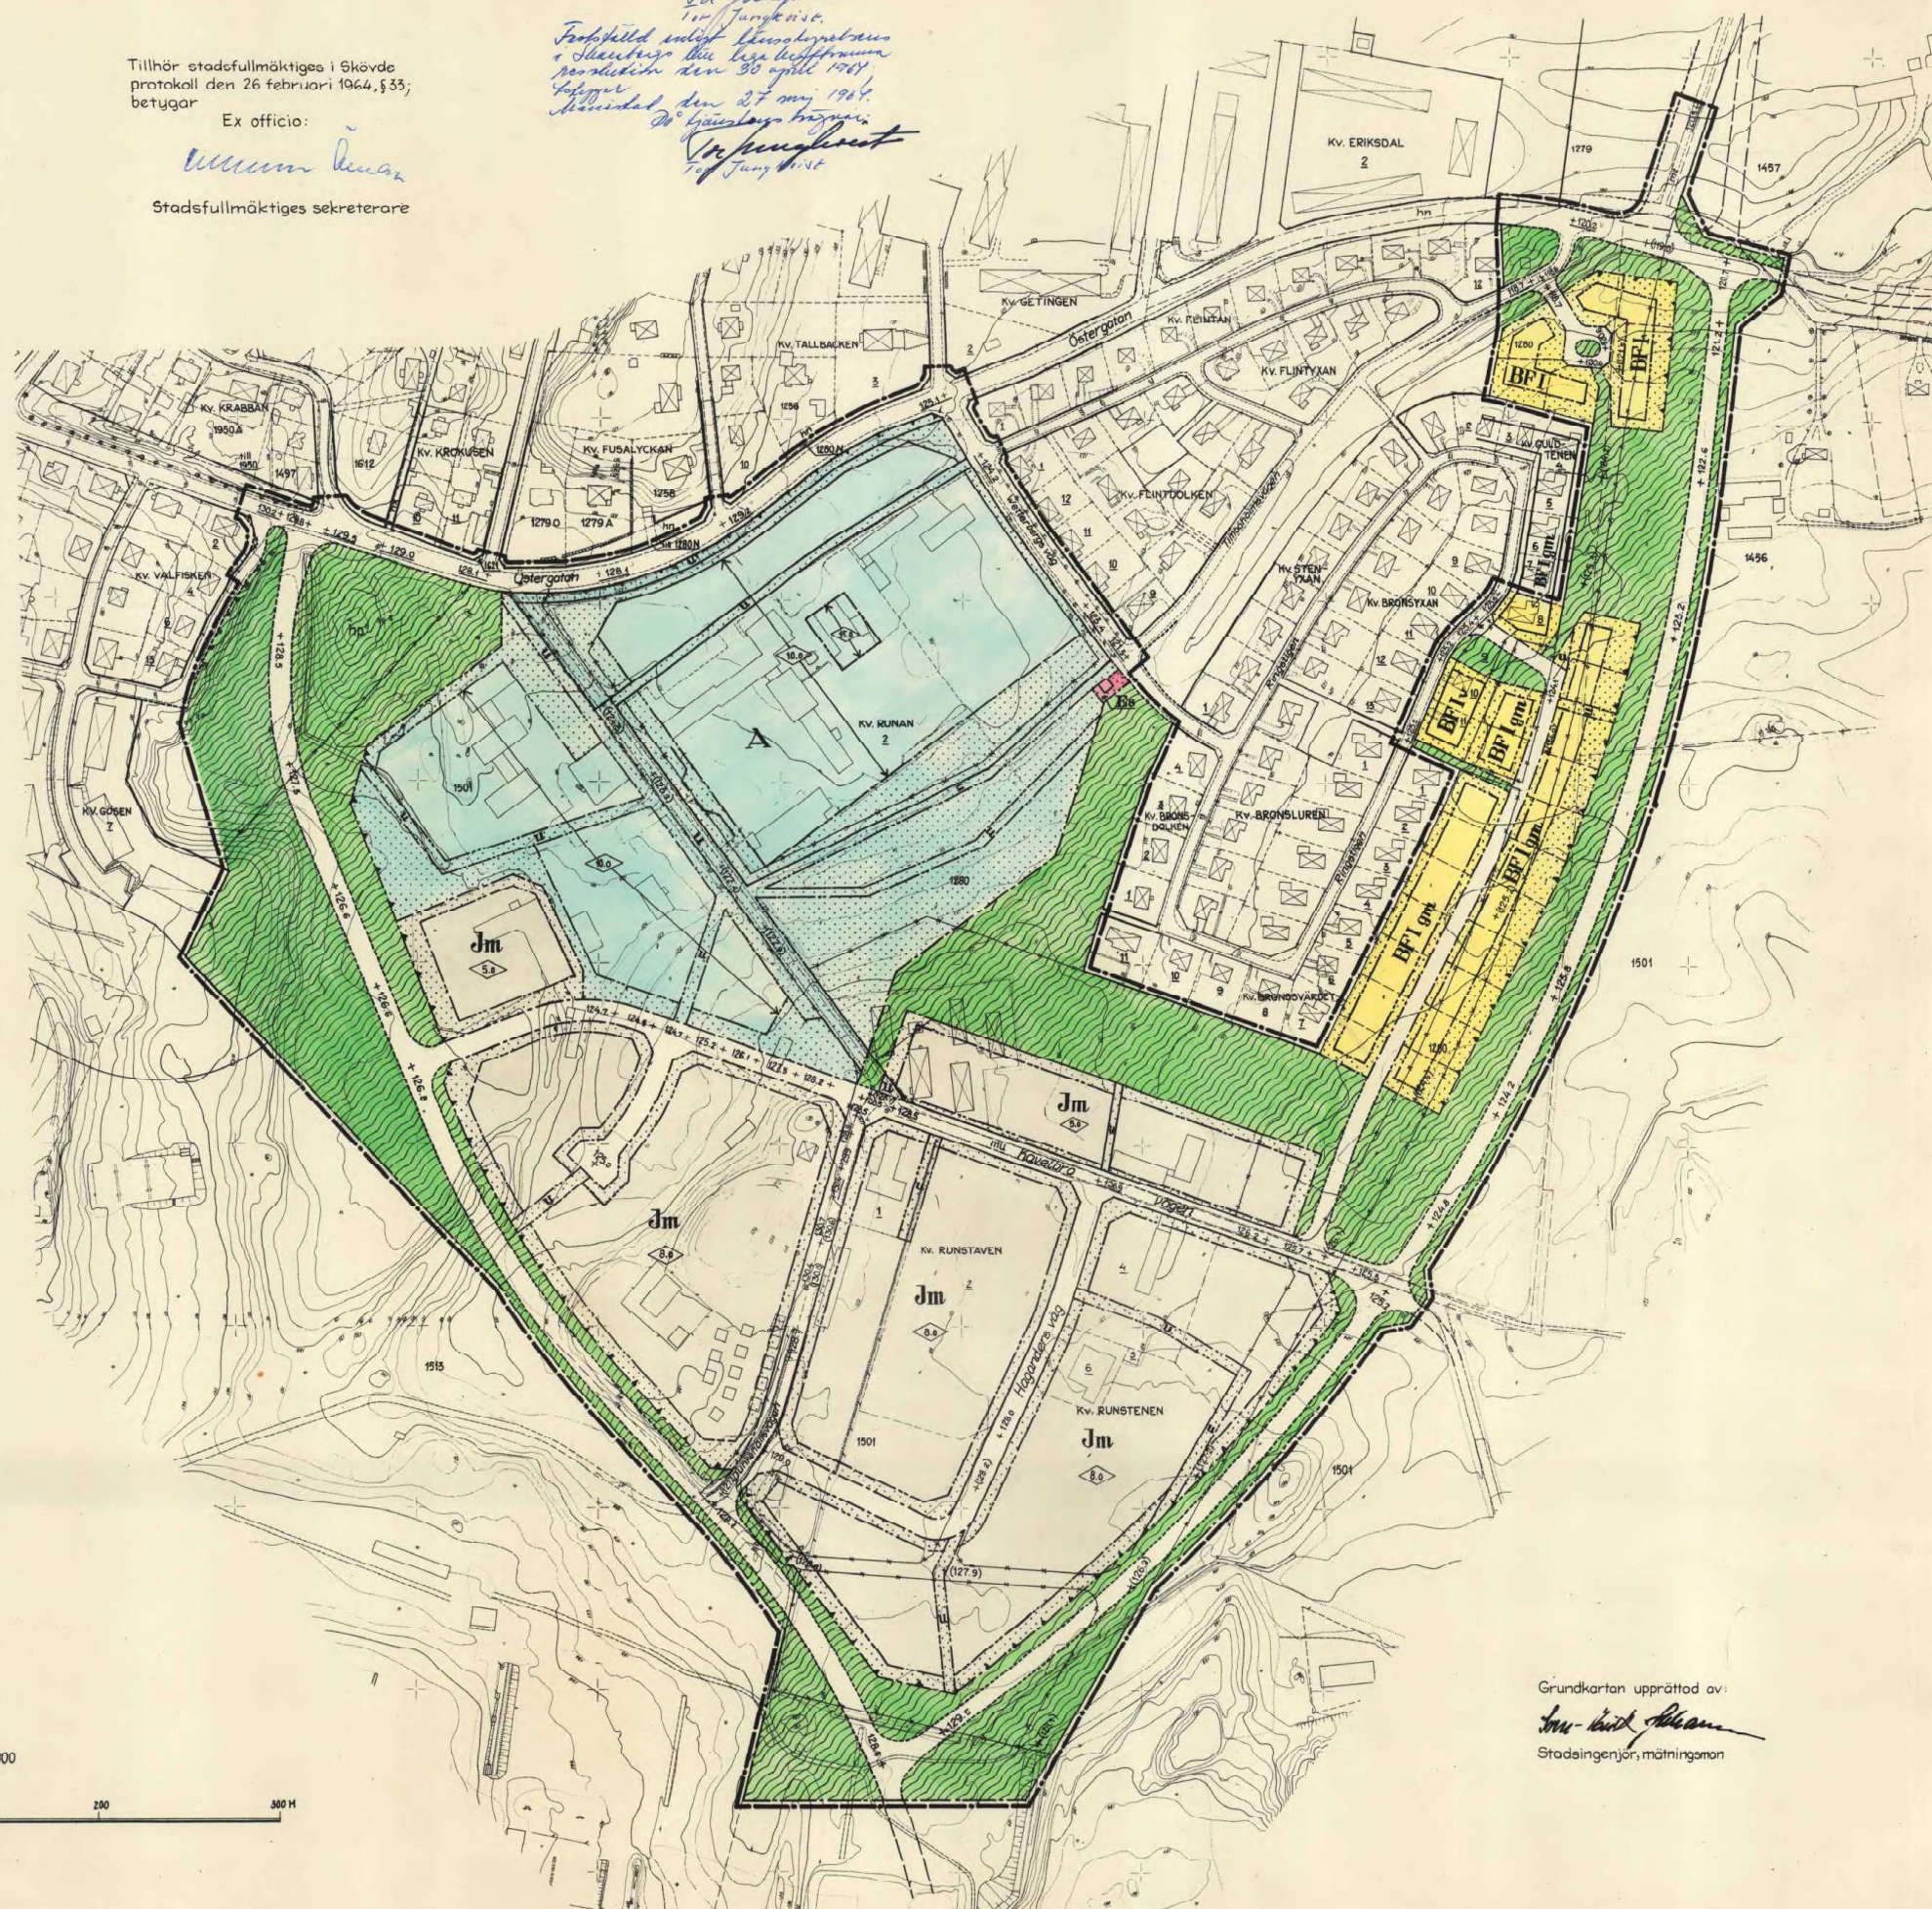

STADSPLANEKARTA

A. GRÄNSBETECKNINGAR

- linje belägen tre meter utanför det område, som förslaget avser
gällande stadplanelinje, avsedd att bibehållas
gällande stadplanelinje, avsedd att utgå
föreslagen ny gräns för ändringsområdet
föreslagen ny gräns för bestämmelseområde
gränslinje, där stängsel skall anordnas till förhindrande av in- och utfart
gränslinje, ej avsedd att fastställas
föreslagen tomtaräns, ej avsedd att fastställas

B. OMRÅDESBETECKNINGAR

allmän plats

- park
gata, väg
• 000.e gällande gatuhöjd, avsedd att bibehållas
• (000.0) gällande gatuhöjd, avsedd att utgå
• 000.0 föreslagen ny gatuhöjd

Byggnadskvarter

- | | |
|------------|---|
| A | område för allmänt ändamål |
| Bf | område för bostadsändamål; fristående hus |
| Im | område för småindustriändamål |
| Es | område för transformatorstation |
| | mark, som icke får bebyggas |
| Iv | våningsantal v - inredd vind |
| Igm | våningsantal gm - garage i markplanet |
| 0 | byggnadshöjd |
| u | tomtmark tillgänglig för allmänna underjordiska ledningar |

GRUNDKARTA

- | | |
|--|------------------------|
|  | gällande kvartersgrän |
|  | gräns för fastighet |
|  | annan gräns |
|  | bostadsbyggnad |
|  | övrig byggnad |
|  | staket |
|  | häck |
|  | stenmur |
|  | stodmur |
|  | skärning eller bank |
|  | vattendrag |
|  | väg |
|  | nivåkurvor |
|  | fastighetsbeteckningar |
|  | rutnätspunkt |

Grundkartan upprättad av:

Stadsingenjör, måtningsman

Skala 1:2000

M 20 10 0 20 40 60 80 100 200 300 H