

NORRTÄLJE KOMMUN



Detaljplan för YXLÖ 1: 248

i Blidö församling

Samrådsförslag 1995-07-21. Tillhör rev. 1996-10-10.

Anders Erixon

ANDERS ERIXON
stadsarkitekt

Ingemar Stråe

INGEMAR STRÅE
planchef

PLANKARTA

Till planen hör:
- planbeskrivning
- genomförandebeskrivning

Detaljplanen

godkänd av Bn 1996-11-21, § 265
antagen av Bn 1996-11-21, § 265
laga kraft 1996-12-20

PLANBESTÄMMELSER

Följande gäller inom områden med nedanstående beteckningar. Där beteckningar saknas gäller bestämmelsen inom hela planområdet. Endast angiven användning är tillåten.

GRÄNSBETECKNINGAR

— · — Planområdesgräns (även fastighetsgräns)
- - - - - Egenskapsgräns

MARKANVÄNDNING

Kvartersmark
H1 Handel och hantverk med bostad

UTNYTTJANDEGRAD

e 000/000 Största byggnadsarea i kvm för huvudbyggnad resp. uthus/carport

BEGRÄNSNINGAR AV MARKENS BEBYGGANDE

· · · · · Marken får inte bebyggas
u Marken skall vara tillgänglig för allmänna underjordiska ledningar

Utfart
← ○ · ○ → Utfart får ej anordnas

UTFORMNING

I Byggnad får uppföras med högst en våning, därutöver får vind inredas i huvudbyggnad

ADMINISTRATIVA BESTÄMMELSER


Genomförandetiden är 15 år från den dag beslutet om antagande vunnit laga kraft.



x=5 900

x=5 800

y=9 400

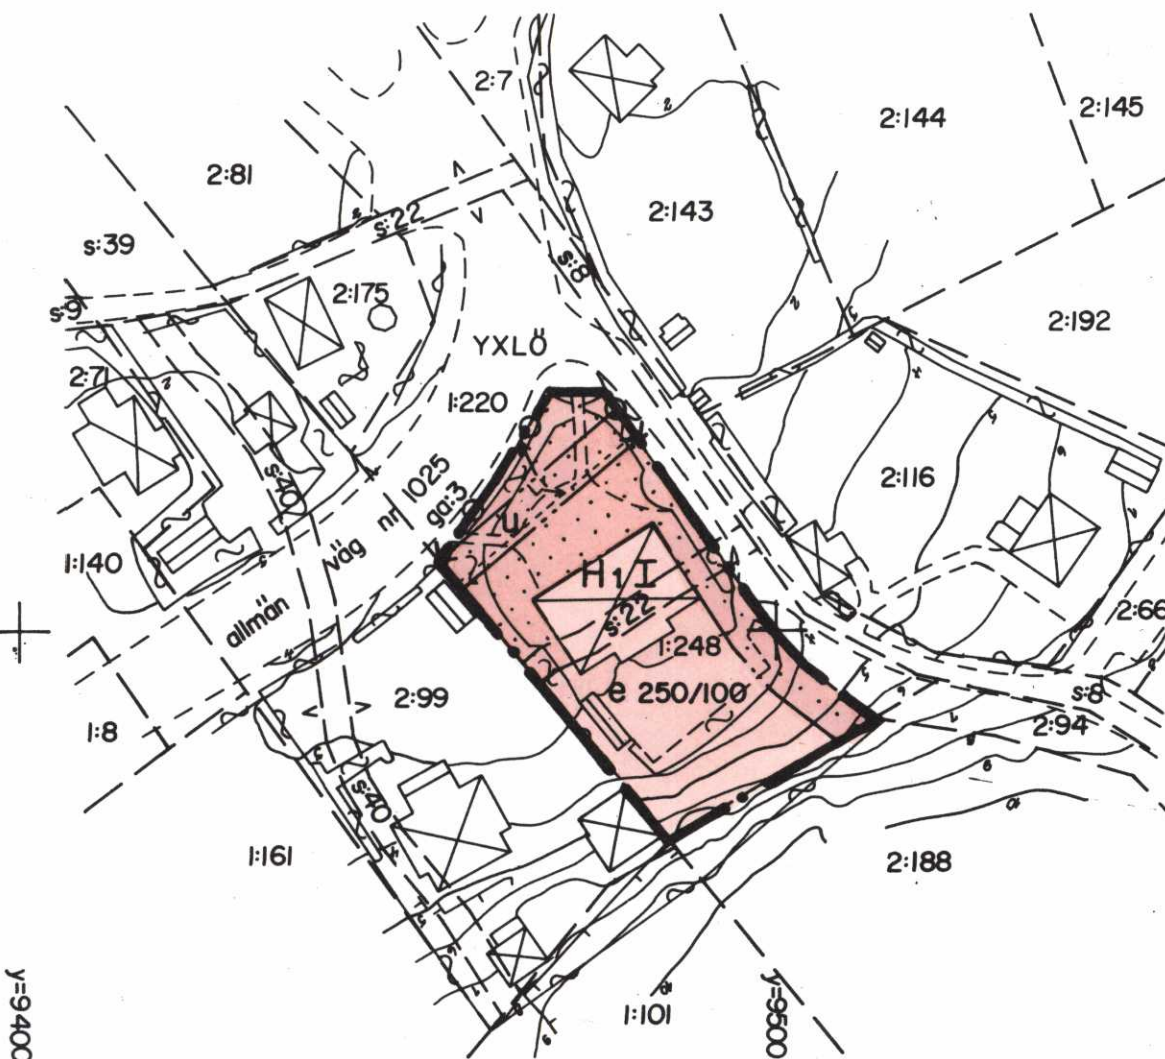

GRUNDKARTEBETECKNINGAR

YXLÖ 2:7, s:22
fastighetsgräns
fastighetsbeteckning
befintliga hus
väg
häck
stödmur
nivåkurvor

Grundkartan upprättad av stadsarkitektkontorets
mättningsavdelning i september 1995.

Koordinatsystem: O gon RT 38.
Höjdsystem: RH 00. Måtklass: III.

Björn Örtengren
Björn Örtengren
Mättningschef

Skala 1:1000

0 50 100 m