


RONNEBY STAD

FÖRSLAG TILL ÄNDRING I STADSPLANEN FÖR
KVARTEREN BJÖRNEN, BOLLSPELAREN, BROTTAREN
FURAN, HOPPAREN, IDROTEN, IDROTTSPLATSEN,
ILLERN, JÄGAREN, JÄRVEN, LÖPAREN OCH SKYTEN
SAMT DEL AV KVARTERET FÄKTAREN.

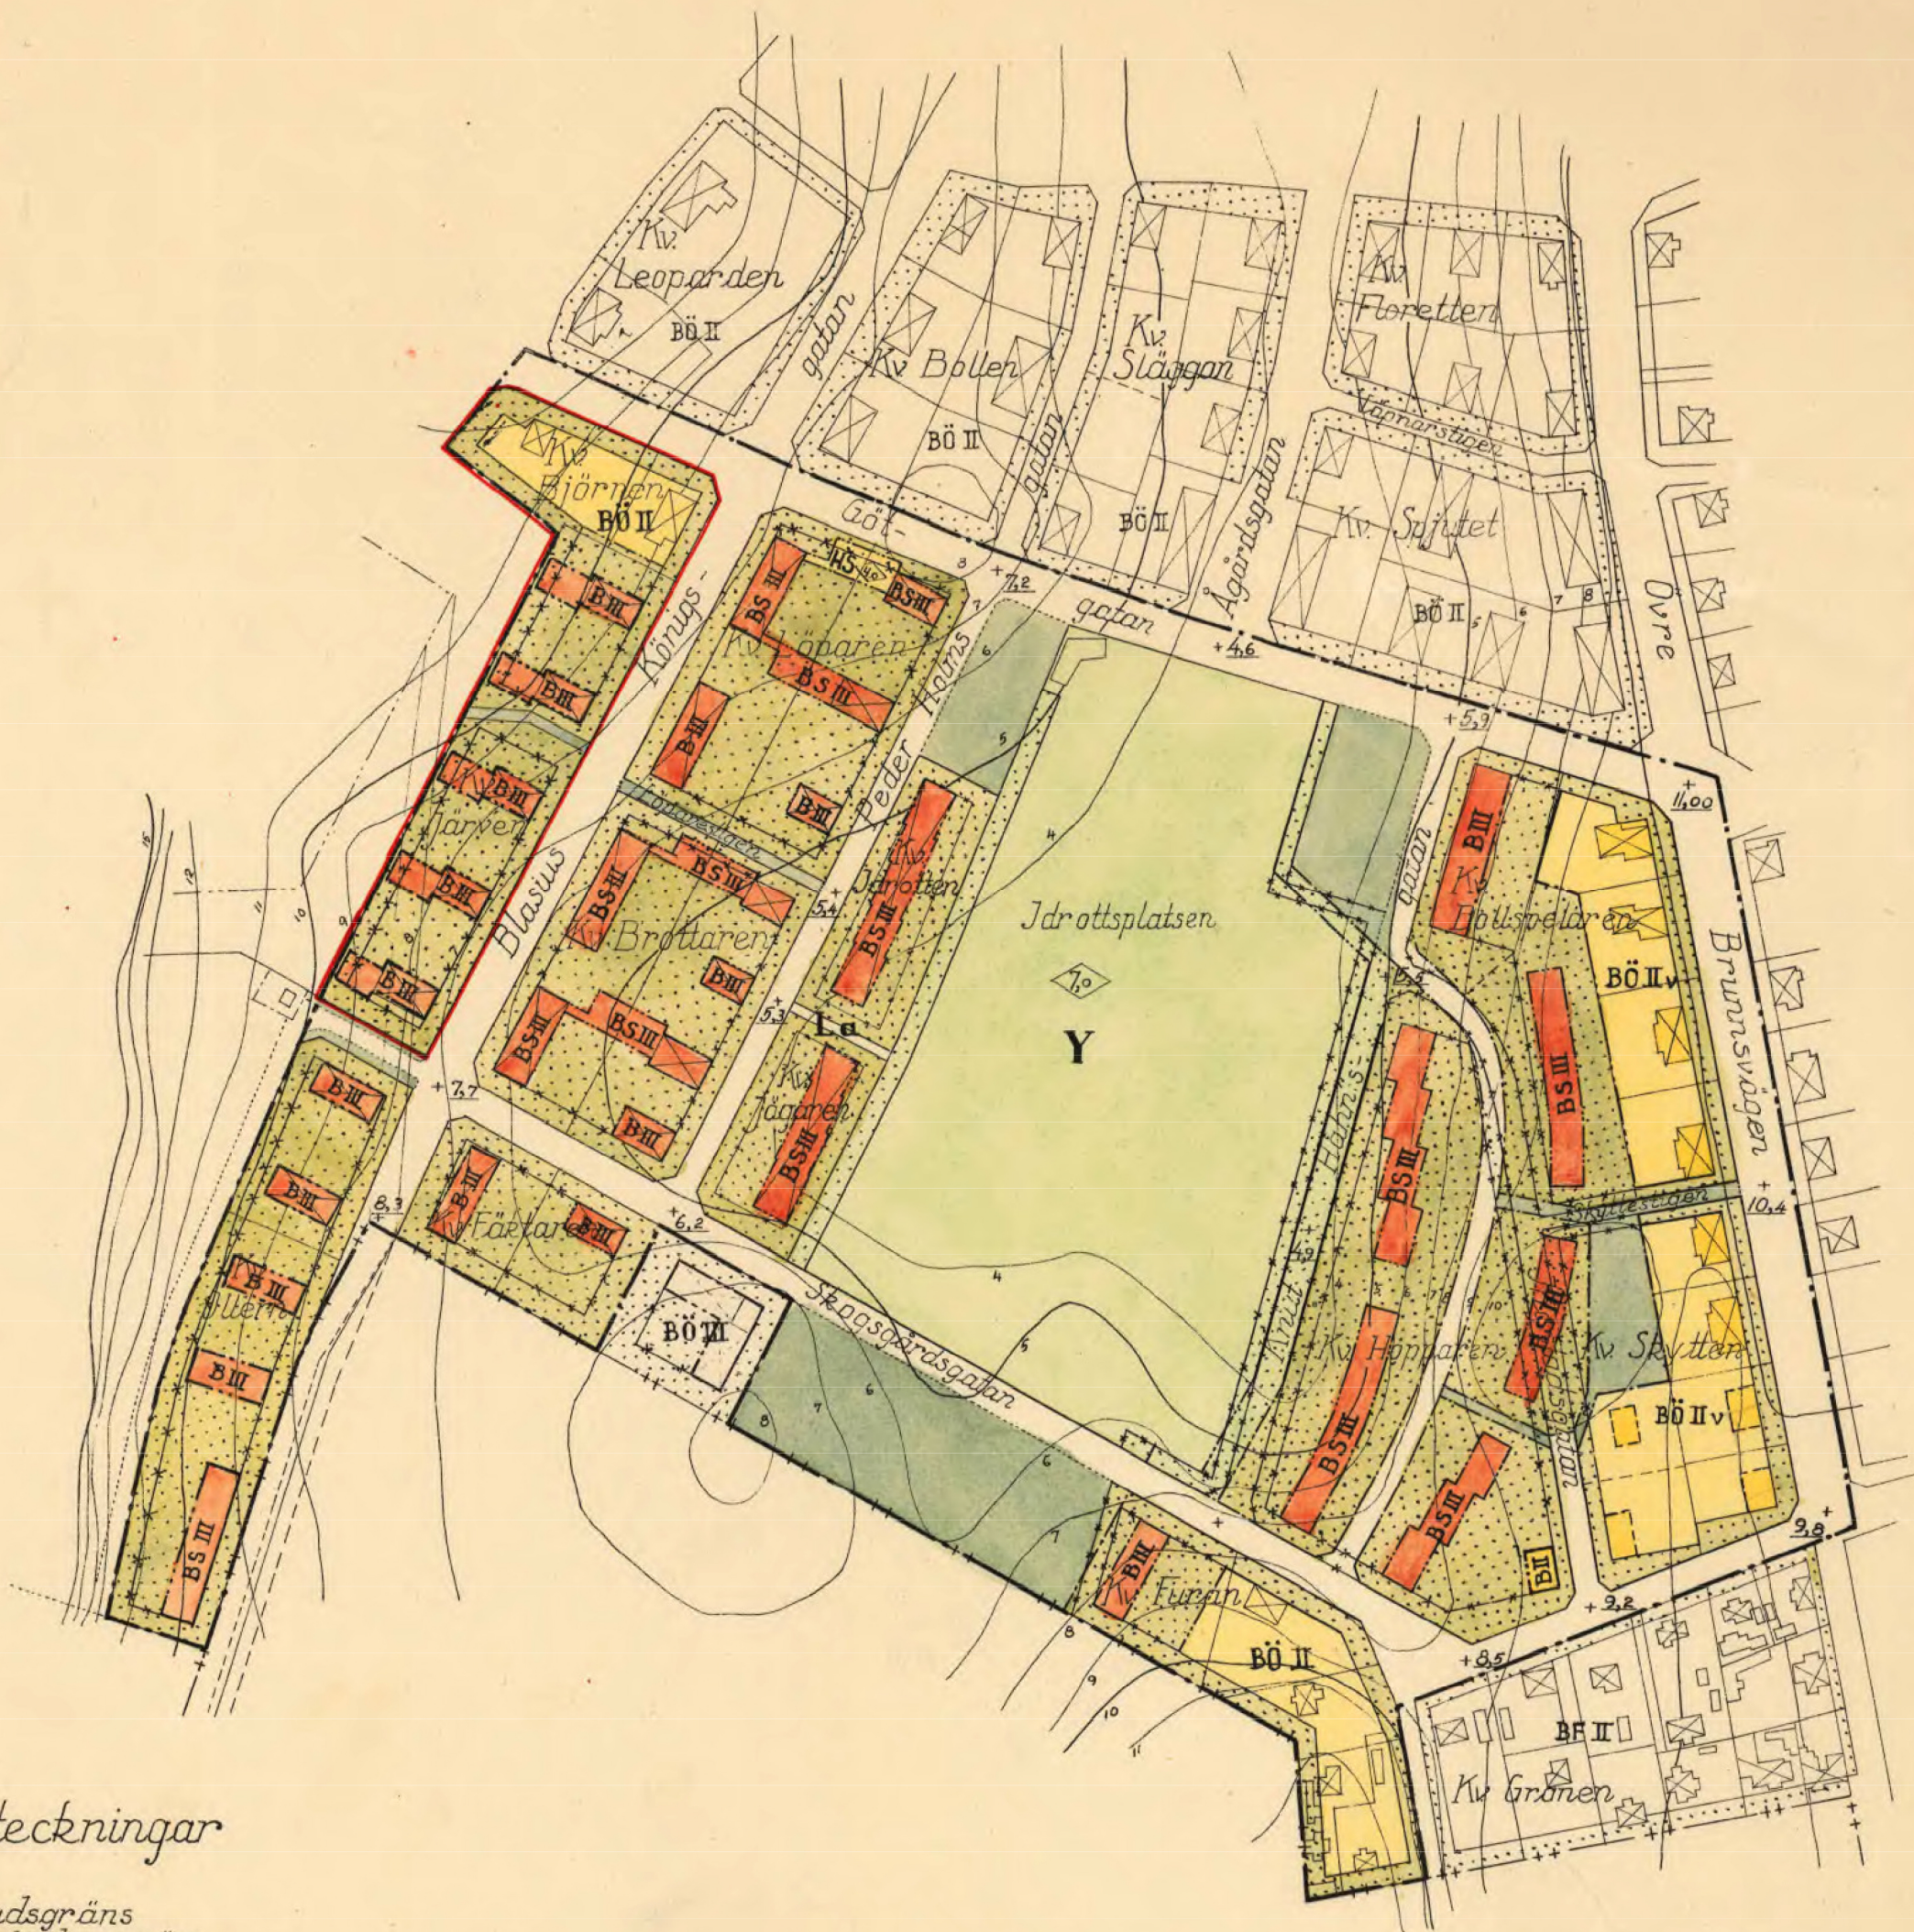

Beteckningar

- ++--- Stadsgräns
- Stadsplanegräns
- Gällande stadsplanelinje
- , avsedd att utgå
- Områdesgräns
- Bestämelsegräns
- Tomt- och andra gränslinjer, ej avsedda att fastställas
- Allmän plats /gata, torg m.m./
- /park och plantering/
- Mark för bostadsändamål
- i öppet byggnadssätt
- i skuret byggnadssätt
- handels- hotell o. dyl. ändamål.
- idrottsändamål
- som ej får bebyggas
- för ledningsändamål
- Gällande gatuhöjd
- Högsta byggnadshöjd
- Antal våningar
- jämte vind

I Kungl. Maj:ts beslut an-
given linje: ---

Tillhör Kungl. Maj:ts beslut den 10 november 1950
(undantag se Kungl. Maj:ts beslut)

Stockholm i Kommunikationsdepartementet
Ex officio:
Nils Ausén.

Tillhör det under §§ 134 och 150 i Ronneby stads
byggnadsnämnde protokoll för den 13 juni och 11
juli 1950 antecknade ärendet; betygar

Ronneby i Kommunalborgmästar-
expeditionen den 7 sep. 1950.

I tjänsten:

R Vasser

Byggnadsnämndens ordf.

Tillhör Stadsfullmäktiges beslut
den 16 juni 1950 § 50

Ex officio

R. Vasser.

Ronneby den 10 januari 1950

Einar Hedman
Stadsarkitekt

Reviderad efter stadsfullmäktiges beslut
den 16 juni 1950

Einar Hedman.

Bestyrkes i tjänsten:

Rune Persson
Stadsingenjör

30

Statens Reproduktionsanstalt 1950

Skala 1:2000

0 10 20 30 40 50 60 70 80 90 100 150 200 250 300 meter

1950-11-10

Ps
1081-P84/25

1081-P84/25
Ps
30