



	Trakt/Kvarter/gräs
	Fashtighetsgräns
VARE/FREDEN	Trakt/Kvarter/sann
3/6, S 1	Fashtigh/Samfallighetsbeteckning
	Gemensamhetsanläggning, Yta/Linje
	Servitut, Ledningsgränt, Yta/Linje/Punkt
	Gränspunkt
	Bostadshus, Huslin/Taklot
	Komplementbyggnad, Huslin/Taklot
	Skärrätt, Huslin/Taklot
	Övrig byggnad/Transformatorstation

	Väggkant/GC-kant
	Refug/Anläggning
	Betydningsstolpe
	Markhöjd
	Höjdstumpunkt
	Höjdskurvor
	Stöd mur

Karin Fridstrand
Avdelningschef


Koordinatsystem: SWEREF 99 12 00
Höjdsystem: RH 2000
Skala: 1:500

k₂ Exteriören ska i huvudsak bibehållas eller återskapas enligt ursprungligt utförande, material och kulör avseende fasadmaterial, fasadornamentik, fönster och takutformning.

- a₂ Bygglov krävs även för utvändig solavskärmning

s₁ Byggnadens bottenvåning ska innehålla publik verksamhet.

Genomförandetiden är 10 år.

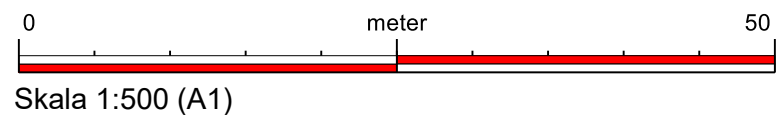

Detaljplan för
del av Getakärr 3:46 samt del
av Getakärr 9:1

Upprättad av Stadsbyggnadskontoret
2025-09-02