

Grundkarta upprättad den 17 januari 1995 av:

*Th. Högberg*  
Thomas Högberg  
Stadsingenjör

Koordinatsystem: Halmstad  
Höjdsystem: RH70  
Måtklass: III  
Beteckningssystem: TFA 4.6B:2

## Grundkartans beteckningar

|  |                                                      |
|--|------------------------------------------------------|
|  | fastighetsgräns                                      |
|  | gräns för ledningsrätt och servitut                  |
|  | registernummer                                       |
|  | bonings- resp uthus karterat efter huslivet          |
|  | bonings- resp uthus karterat efter takkonstruktionen |
|  | skärmtak                                             |
|  | väg                                                  |
|  | staket                                               |
|  | stödmur                                              |
|  | häck                                                 |
|  | stenmur                                              |
|  | slänt                                                |
|  | ägodelsgräns                                         |
|  | åker                                                 |
|  | löv- resp. barrskog                                  |
|  | lövträd                                              |
|  | barrträd                                             |
|  | nivåkurvor                                           |
|  | avvägd gatu höjd                                     |
|  | fastställd gatu höjd                                 |
|  | ledningsstolpe                                       |
|  | belysningsstolpe                                     |
|  | polygonpunkt                                         |


10 5 0 10 20 30 40 50 100

Skala 1:1000

Grundkartan kompletterad den 4 april 1995 av:

*Th. Högberg*  
Thomas Högberg  
Stadsingenjör

## ORIENTERINGSBILD

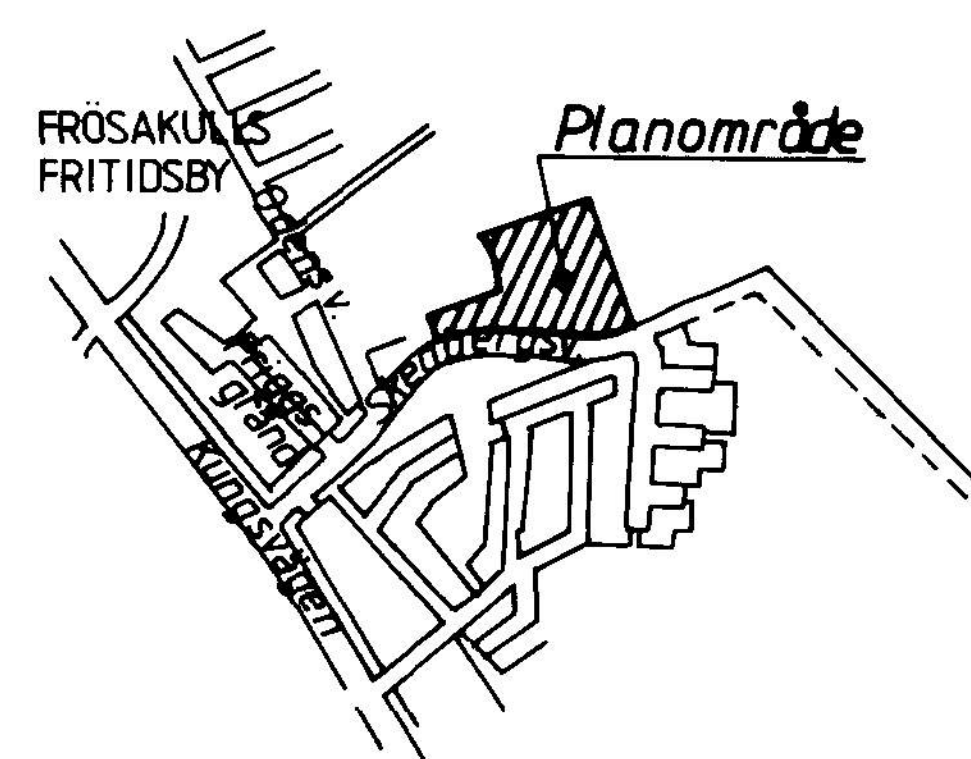

Tillhör KOMMUNFULLMÄKTIGES i Halmstad beslut 1995-08-31

§ 97

I tjänsten

*Anders Sannerdal*  
Anders Sannerdal

## PLANBESTÄMMELSER

Följande gäller inom områden med nedanstående beteckningar.  
Där beteckning saknas gäller bestämmelsen inom hela planområdet.  
Endast angiven användning och utformning är tillåten.

## GRÄNSBETECKNINGAR

|  |                                                   |
|--|---------------------------------------------------|
|  | Planområdesgräns (ritad 3 mm utanför planområdet) |
|  | Ny användningsgräns                               |
|  | Gällande användningsgräns                         |
|  | Utgående användningsgräns                         |
|  | Ny egenskapsgräns                                 |

## MARKANVÄNDNING

## Allmänna platser

## LOKALGATA Lokaltrafik

|  |                                    |
|--|------------------------------------|
|  | Anlagd park med gång- och cykelväg |
|  | Naturområde med gång- och cykelväg |

## Kvarteretsmark

|  |                                       |
|--|---------------------------------------|
|  | Bostäder och barnstugor (villadaghem) |
|  | Skola, barnstuga, idrott              |

## UTNYTTJANDEGRAD

|       |                                                                                    |
|-------|------------------------------------------------------------------------------------|
| e 000 | Största totala bruttoarean för fastigheten som inte får delas på flera fastigheter |
|-------|------------------------------------------------------------------------------------|

## BEGRÄNSNING AV MARKENS BEBYGGANDE

|  |                          |
|--|--------------------------|
|  | Marken får inte bebyggas |
|--|--------------------------|

## PLACERING; UTFORMNING; UTFÖRANDE

|   |                             |
|---|-----------------------------|
| I | Högsta antal våningar       |
|   | Högsta byggnadshöjd i meter |

## Byggnadsteknik

|   |                                                                  |
|---|------------------------------------------------------------------|
| b | Källare får anordnas där det ur teknisk synpunkt provas lämpligt |
|---|------------------------------------------------------------------|

## ADMINISTRATIVA BESTÄMMELSER

## Genomförandetid

Genomförandetiden är fem år från den dag planen vinner laga kraft

## Huvudmannaskap

Kommunen är ej huvudman för allmän plats

## UPPLYSNINGAR

Till planen hör följande handlingar:  
- Denna plankarta med bestämmelser  
- Illustrationskarta i skala 1:1000  
- Planbeskrivning  
- Genomförandebeskrivning

## ANTAGANDEHANDLING

DETALJPLAN FÖR  
FAMMARP 3:10, skola i Frösakull  
SÖNDRUM, HALMSTAD

BYGGNADSKONTORET 14 juni 1995

*Anders Sannerdal*  
Anders Sannerdal

*Finn Aurell*  
Finn Aurell

Ritad av: OKJ

godkänd för samråd av BN 8 februari 1995  
godkänd för utställning av BN 5 april 1995  
antagen av KF 31 augusti 1995  
vunnit laga kraft 27 september 1995