


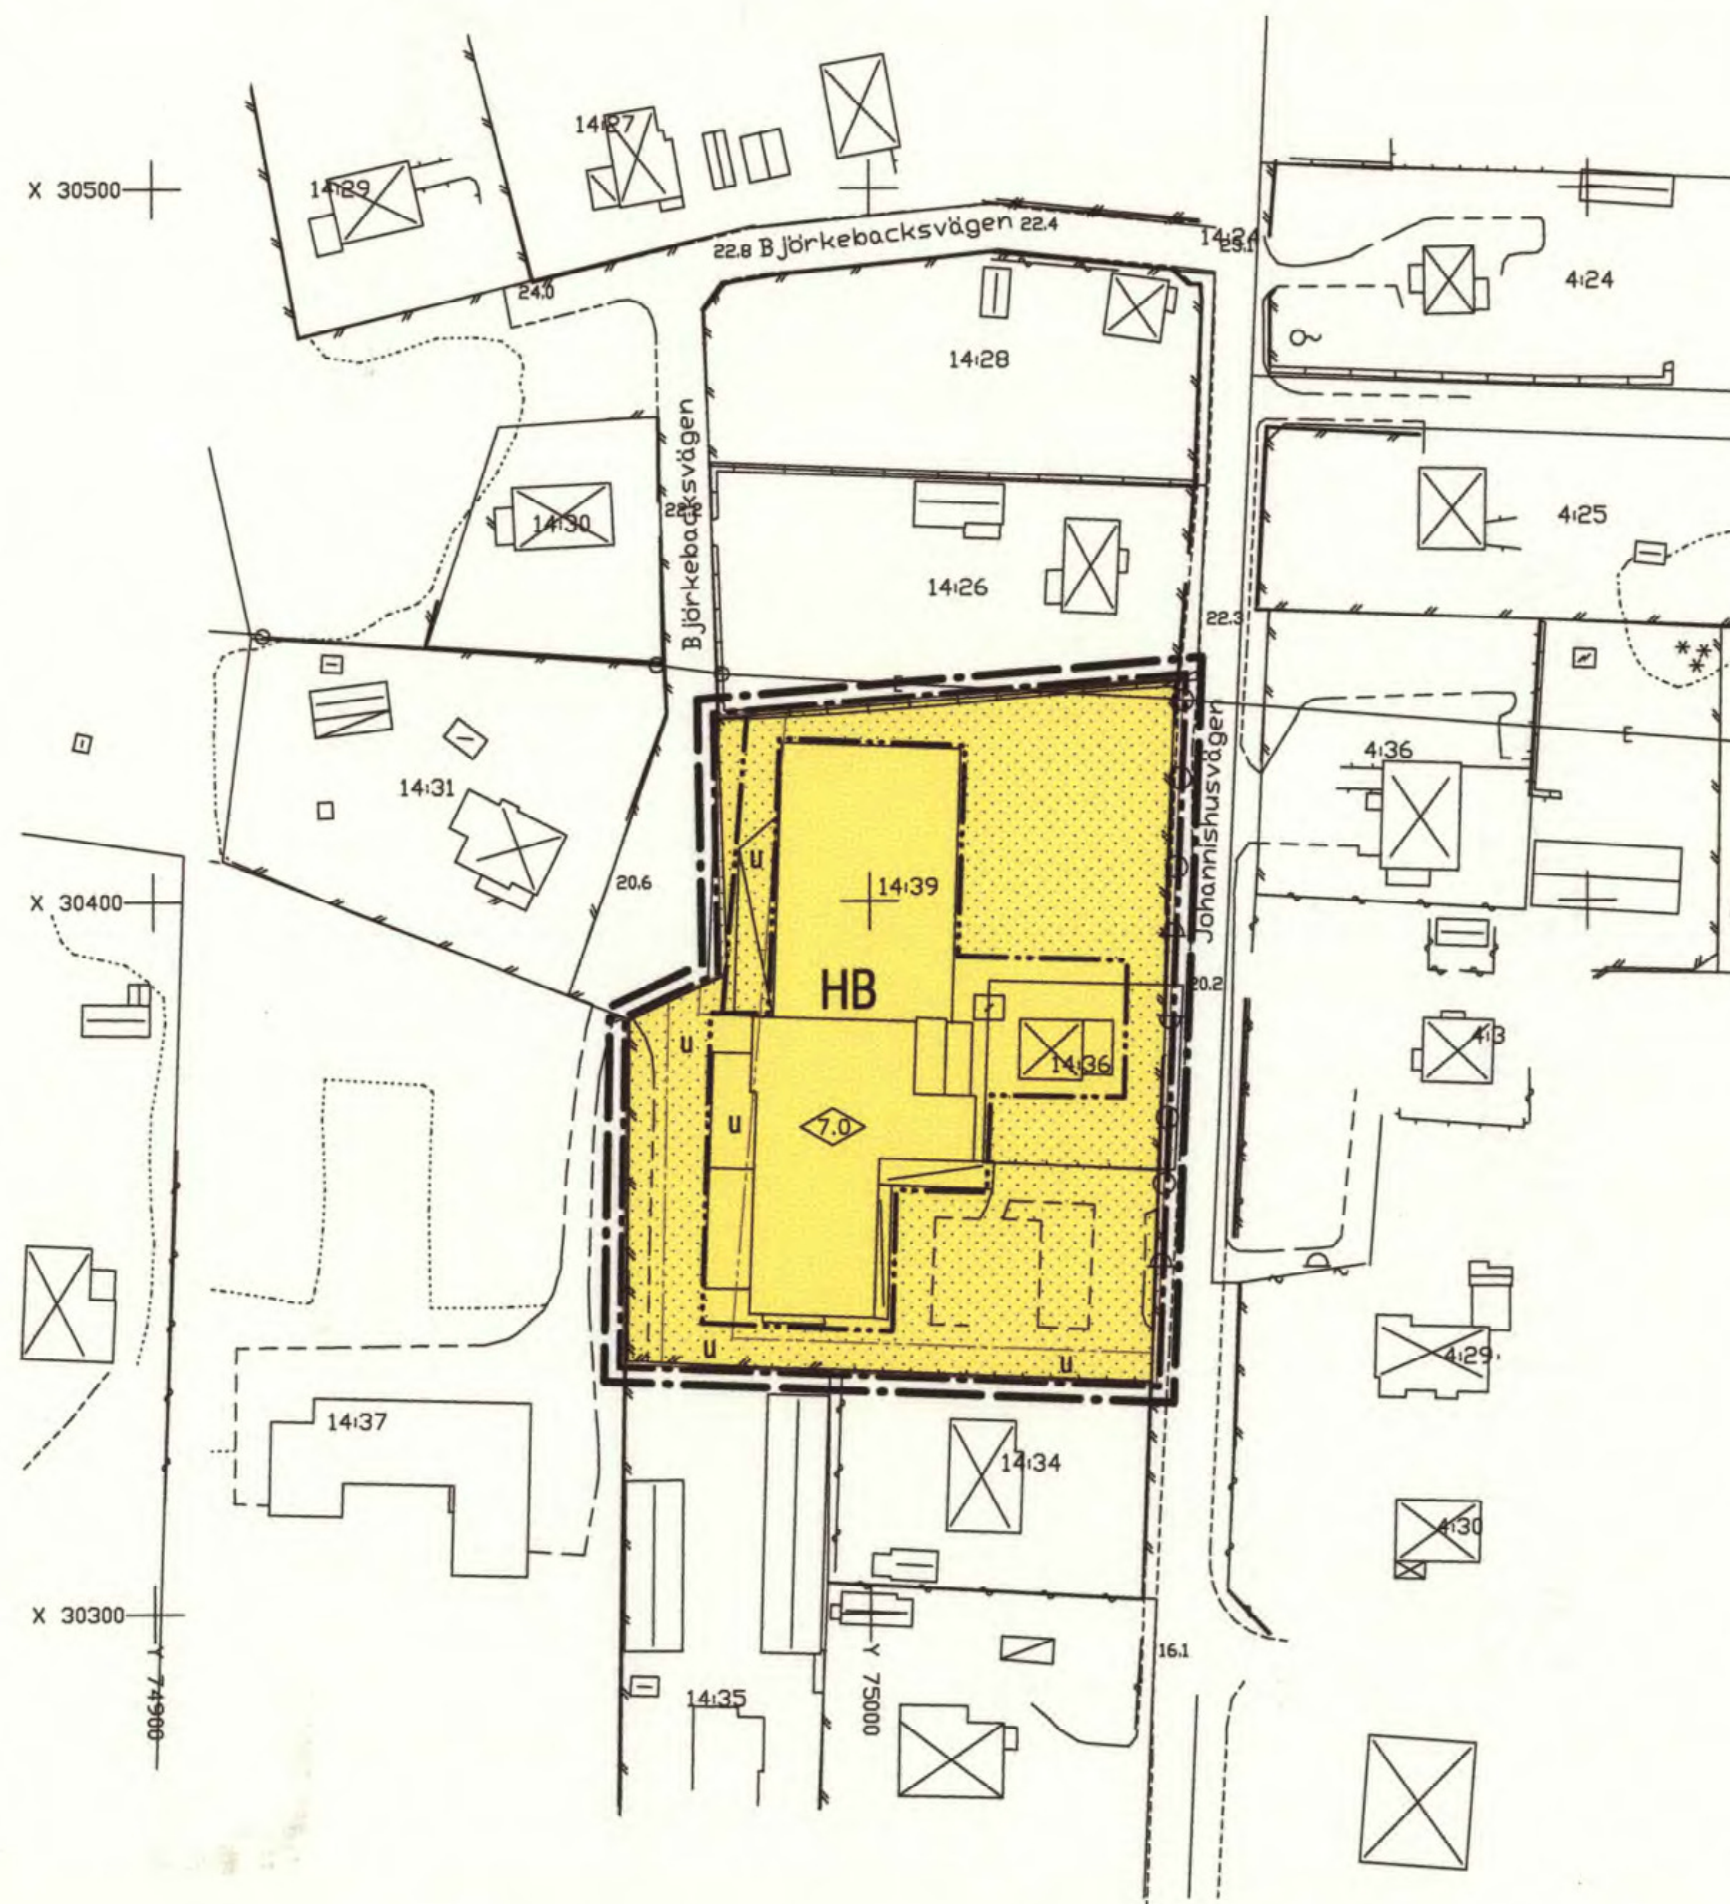

PLANKARTA

GRÄNSBETECKNINGAR

- Linje på kartan ritad 3 mm utanför planområdets gräns
 Användningsgräns
 Egenskapsgräns

PLANBESTÄMMELSER

Följande gäller inom de områden som har nedanstående beteckningar

1. ANVÄNDNING AV KVARTERSMARK

- HB** Handel med skrymmande varor, bostäder

2 BEGRÄNSNING AV MARKENS BEBYGGANDE

- Marken får inte bebyggas**
u Marken skall vara tillgänglig för underjordiska ledningar

3. MARKENS ANORDNANDE

- Utfart får ej anordnas


4. PLACERING, UTFORMNING, UTFÖRANDE

- 0.0** Högsta tillåtna byggnadshöjd i meter

5 ADMINISTRATIVA BESTÄMMELSER

Genomförandetiden är tio år från den dag planen vinner laga kraft

Tillhör
 beslut om antagande
 2010-05-14 § 12
 Bestyrkes:
 [Signature]

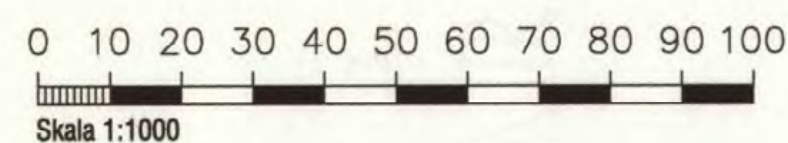

- GRUNDKARTEBETECKNINGAR**
- Gräns för fastighet
 - Bostadshus, uthus resp skärmtak
 - Fastighetsbeteckning
 - Staket
 - Häck
 - Nivåkurvor
 - Rutnätspunkt
 - Avvägd höjd

DETALJPLAN

Reglerar markanvändning och byggande enl PBL

PLANKARTA MED BESTÄMMELSER

- ☐ Beskrivning
☐ Genomförandebeskrivning
☐ Samrådsredogörelse
☐ Illustrationskarta
☐ Fastighetsförteckning
☐ Utlåtande efter utställning

LISTERBY 14:39 OCH 14:36

RONNEBY KOMMUN, BLEKINGE LÄN

Beslutsdatum	Sign
BN Godkännande 14 maj 2001	
Anslagande Enl KF:s delegerationsbeslut §131/1987	
Lagakraftvinnande 20 juni 2001	

Sverker Carlgren
Stadsarkitekt

Liselotte Lundgren
Karttekniker

SKALA 1:1000

Ps 1081-P01/36