



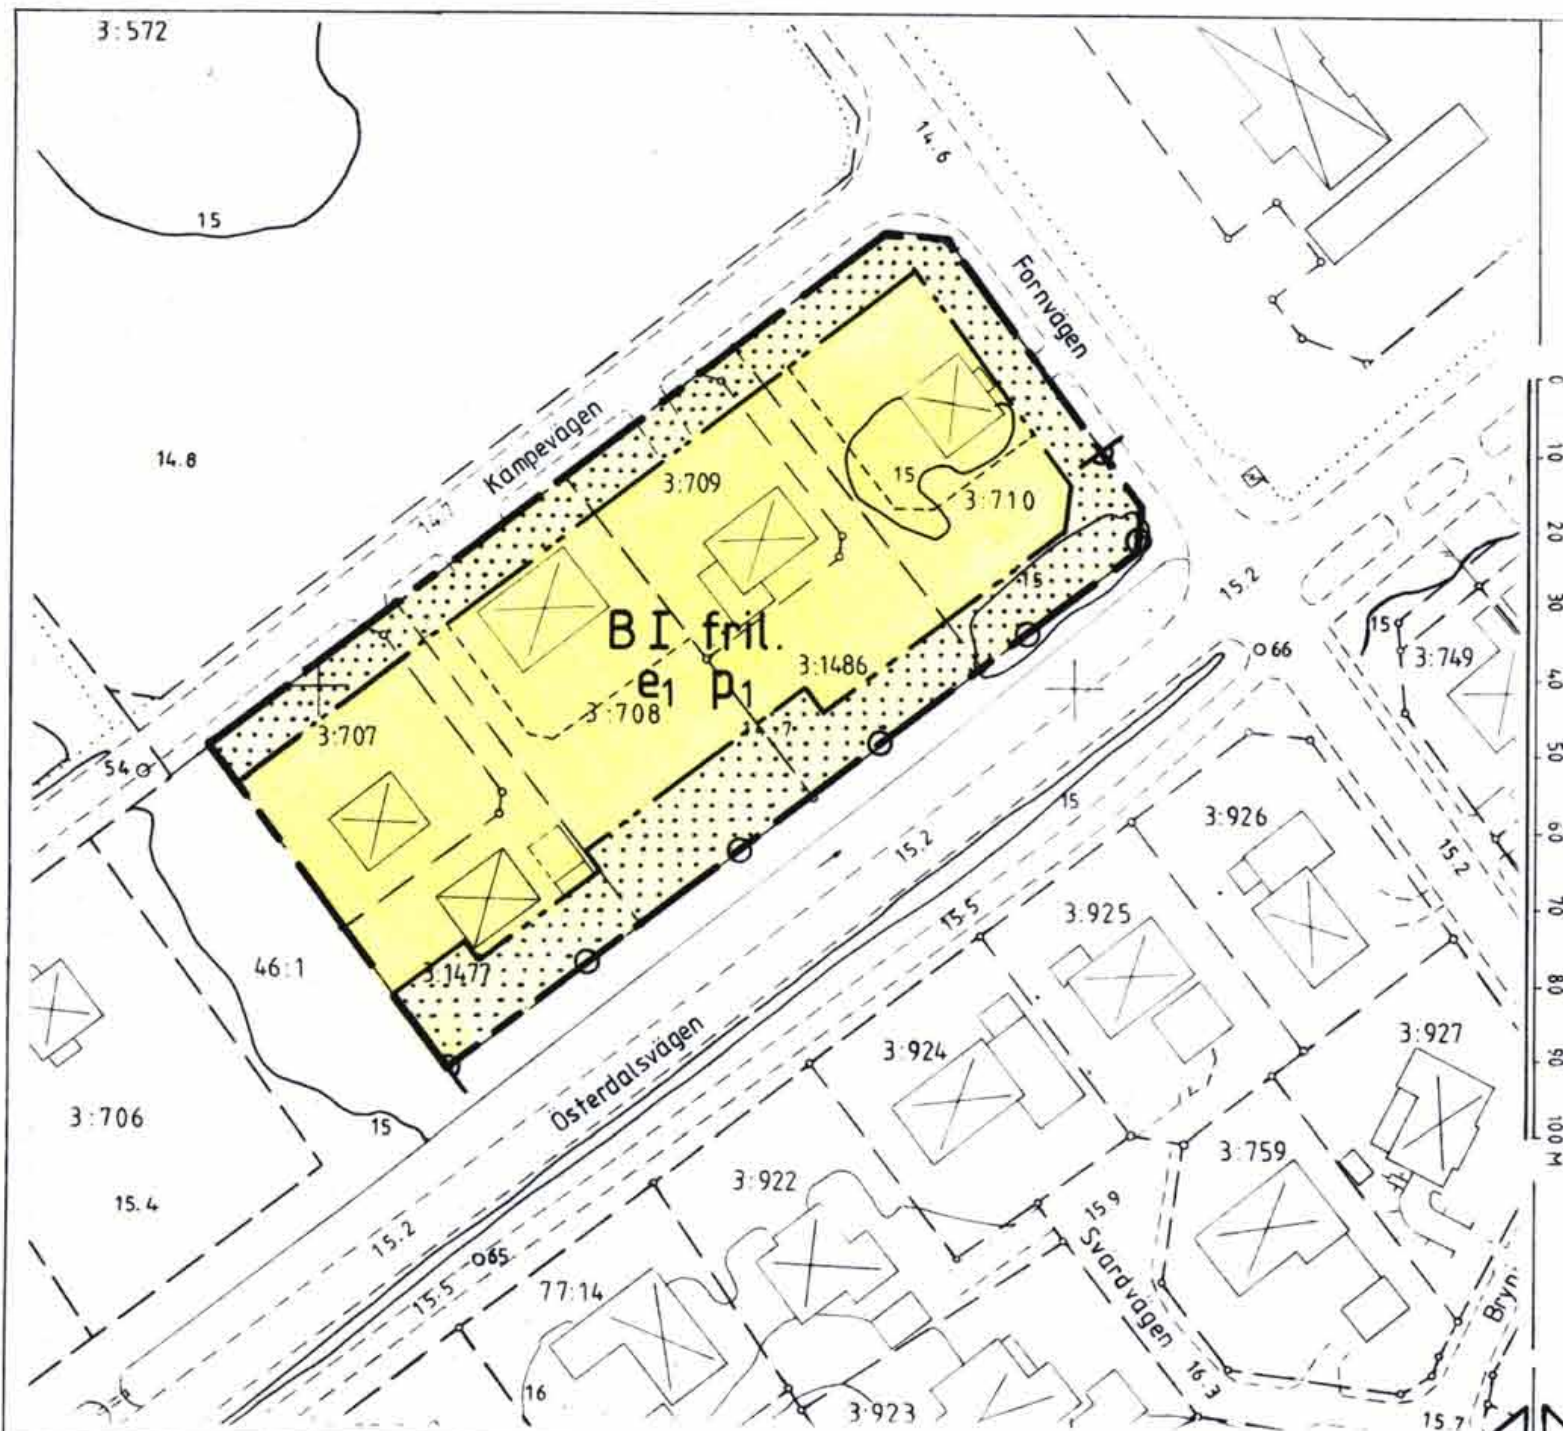

Planområdets läge

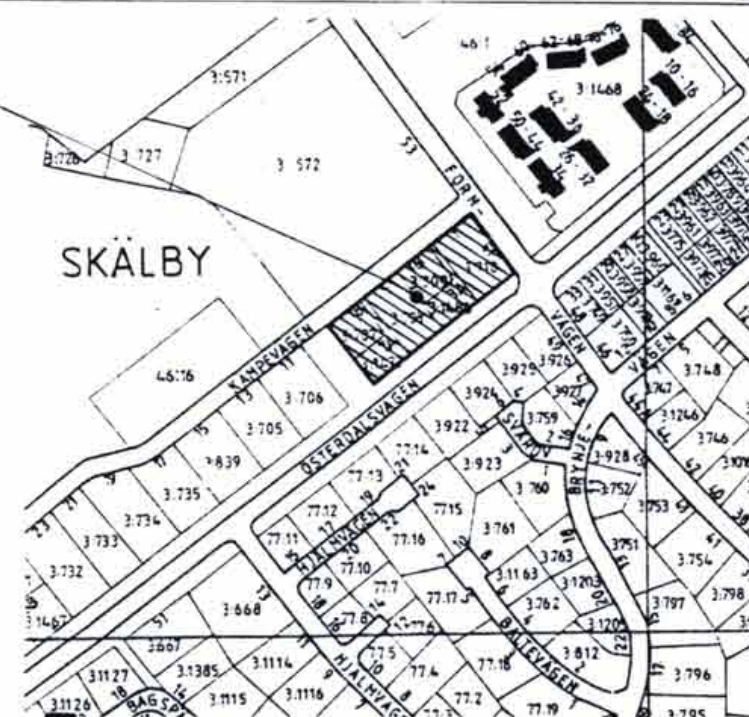

BETECKNINGAR TILL GRUNDKARTAN

- +— Kamningsgräns
- Traktningsgräns
- Fastighetsgräns
- 1:23 Fastighetsbeteckning
- Byggnader
- Transformatorbyggnad
- Bassäng, pool
- Staket
- Häck
- Stenmur
- Stålmur
- Stålmur
- Dike
- Höjningskurva
- Avrögd höjd
- Polygonpunkt
- Gränspunkt
- FRAMSTÄLLD - FOTOGRAFMETRISK
- 1:23 Ledningsrätt
- 1:23 Inmätt träd
- 1:23 Fornminnesområde resp. runsten
- 1:23 Sankmark, åker resp. äng
- 1:23 Agostagsgräns
- 1:23 Barrskog resp. lövskog
- 1:23 Ledningsrätt
- 1:23 Luftledning, ledningsdrag
- 1:23 Underjordiska ledningar streckas
- 1:23 Höjningskurva
- 1:23 Tele
- 1:23 Vatten
- 1:23 Avlopp
- 1:23 Vatten- och avlopp
- 1:23 Fjärrvärme

KARTBILDEN FRAMSTÄLLD - FOTOGRAFMETRISK
HÄTKLASS II
KOORDINATSYSTEM: STOCKHOLMSTRAKTEN 1974 (ST 74)
HÖJDSYSTEM: STOCKHOLMS KOMMUN RH 00
UTDRAG UR PRIMÄRKARTAN

PLANBESTÄMMELSER

Följande gäller inom områden med nedanstående beteckningar.

Kopian överensstämmer med originalet intygar:

U. Samuelson

Gränsbeteckningar

- — — — — gräns för planområdet samt användningsgräns
- — — — — egenskapsgräns

1. Markanvändning

Endast angiven markanvändning är tillåten.

Kvartersmark

B Bostäder

2. Utnyttjandegrad

e₁ Byggnadsytan får inte överstiga 130 m² för huvudbyggnad och 35 m² för garage, förråd.

3. Utformning, placering, utförande

- Mark som inte får bebyggas
- Byggnad får uppföras till högst en våning
- Friliggande enbostadshus
- Avstånd mellan huvudbyggnader ska vara minst 9 meter.
- Byggnad skall placeras minst 4,5 m från gräns mot granne om inte granne skriftligen medger annat.

5. Utfart

Utfart får inte anordnas

6. Administrativ bestämmelse

Genomförandetiden är 15 år.

ENKELT PLANFÖRFARANDE

DETALJPLAN för fastigheterna Skälby 3:707-710, Skälby 3:1477 samt Skälby 3:1486, **KÄMPEVÄGEN** i Järfälla kommun, Stockholms län

PLANKARTA med BESTÄMMELSER

KARTA 1(2)

Upprättad av stadsarkitektkontoret

Planchef: Harry Edström

datum godk. sign.

Handläggare: Kajsa Bernergård

för samråd: 1992-04-06

underrättelse: 1992-05-12

godkänd för antagande:

antagen av BN: 1992-06-11

vunnit laga kraft: 1992-07-08

planens genomförandetid

löper t o m: 2007-07-08

Planen är upprättad enligt Plan- och bygglagen.

Harry Edström
Harry Edström

PLANFÖRFATTARNAS NAMNTECKNING

Kajsa Bernergård
Kajsa Bernergård

DETALJPLANEN innehåller dessa handlingar:

- Plankarta med bestämmelser

Karta 1

- Illustration, Beskrivning samt Genomförandebeskrivning

Karta 2