

År 1958 den 6 september
fastställde länsstyrelsen
den stadsplaneändring
denna karta avser och
har detta beslut enligt
150 § tredje stycket byggnads-
lagen vunnit laga kraft;
betygar Nyköping i lands-
kansliet som ovan.
På tjänstens vägnar:
A. Möller

Förslag till
mindre ändring och utvidgning av stadsplanen för
69 kv. POPPELN


å Öster i Nyköping.

Upprättat i juni 1958 av

T. Haglund

Stadsarkitekt

Skala 1:1000.

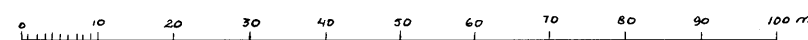

Stadsplane-karta.

Gränsbeteckningar.

- gräns för stadsplaneändringen.
- gällande områdesgräns.
- *— områdes- och bestämmelsegräns avsedd att utgå.
- gatu-kvarters- och annan områdesgräns.
- bestämmelsegräns.

Områdesbeteckningar.


- BF område för bostadsändamål, fristående hus.
- mark som icke får bebyggas.
- I antal våningar.
- Iv " " järnte vindsinredning.
- 30 taks lutningsvinkel i grader.

Tillhör Byggnadsnämndens i Nyköping
beslut den 3 juli 1958

Byggnadsnämndens ordförande.

Beteckningar för grundkarta:

- Gällande områdes- och bestämmelsegräns —————
- Fasthetsgräns - - - - -
- Nivåkurvor ~~~~~ 24
- Tamlnummer 1
- Stadsägarnummer 426
- Gällande gathöjder +20.80

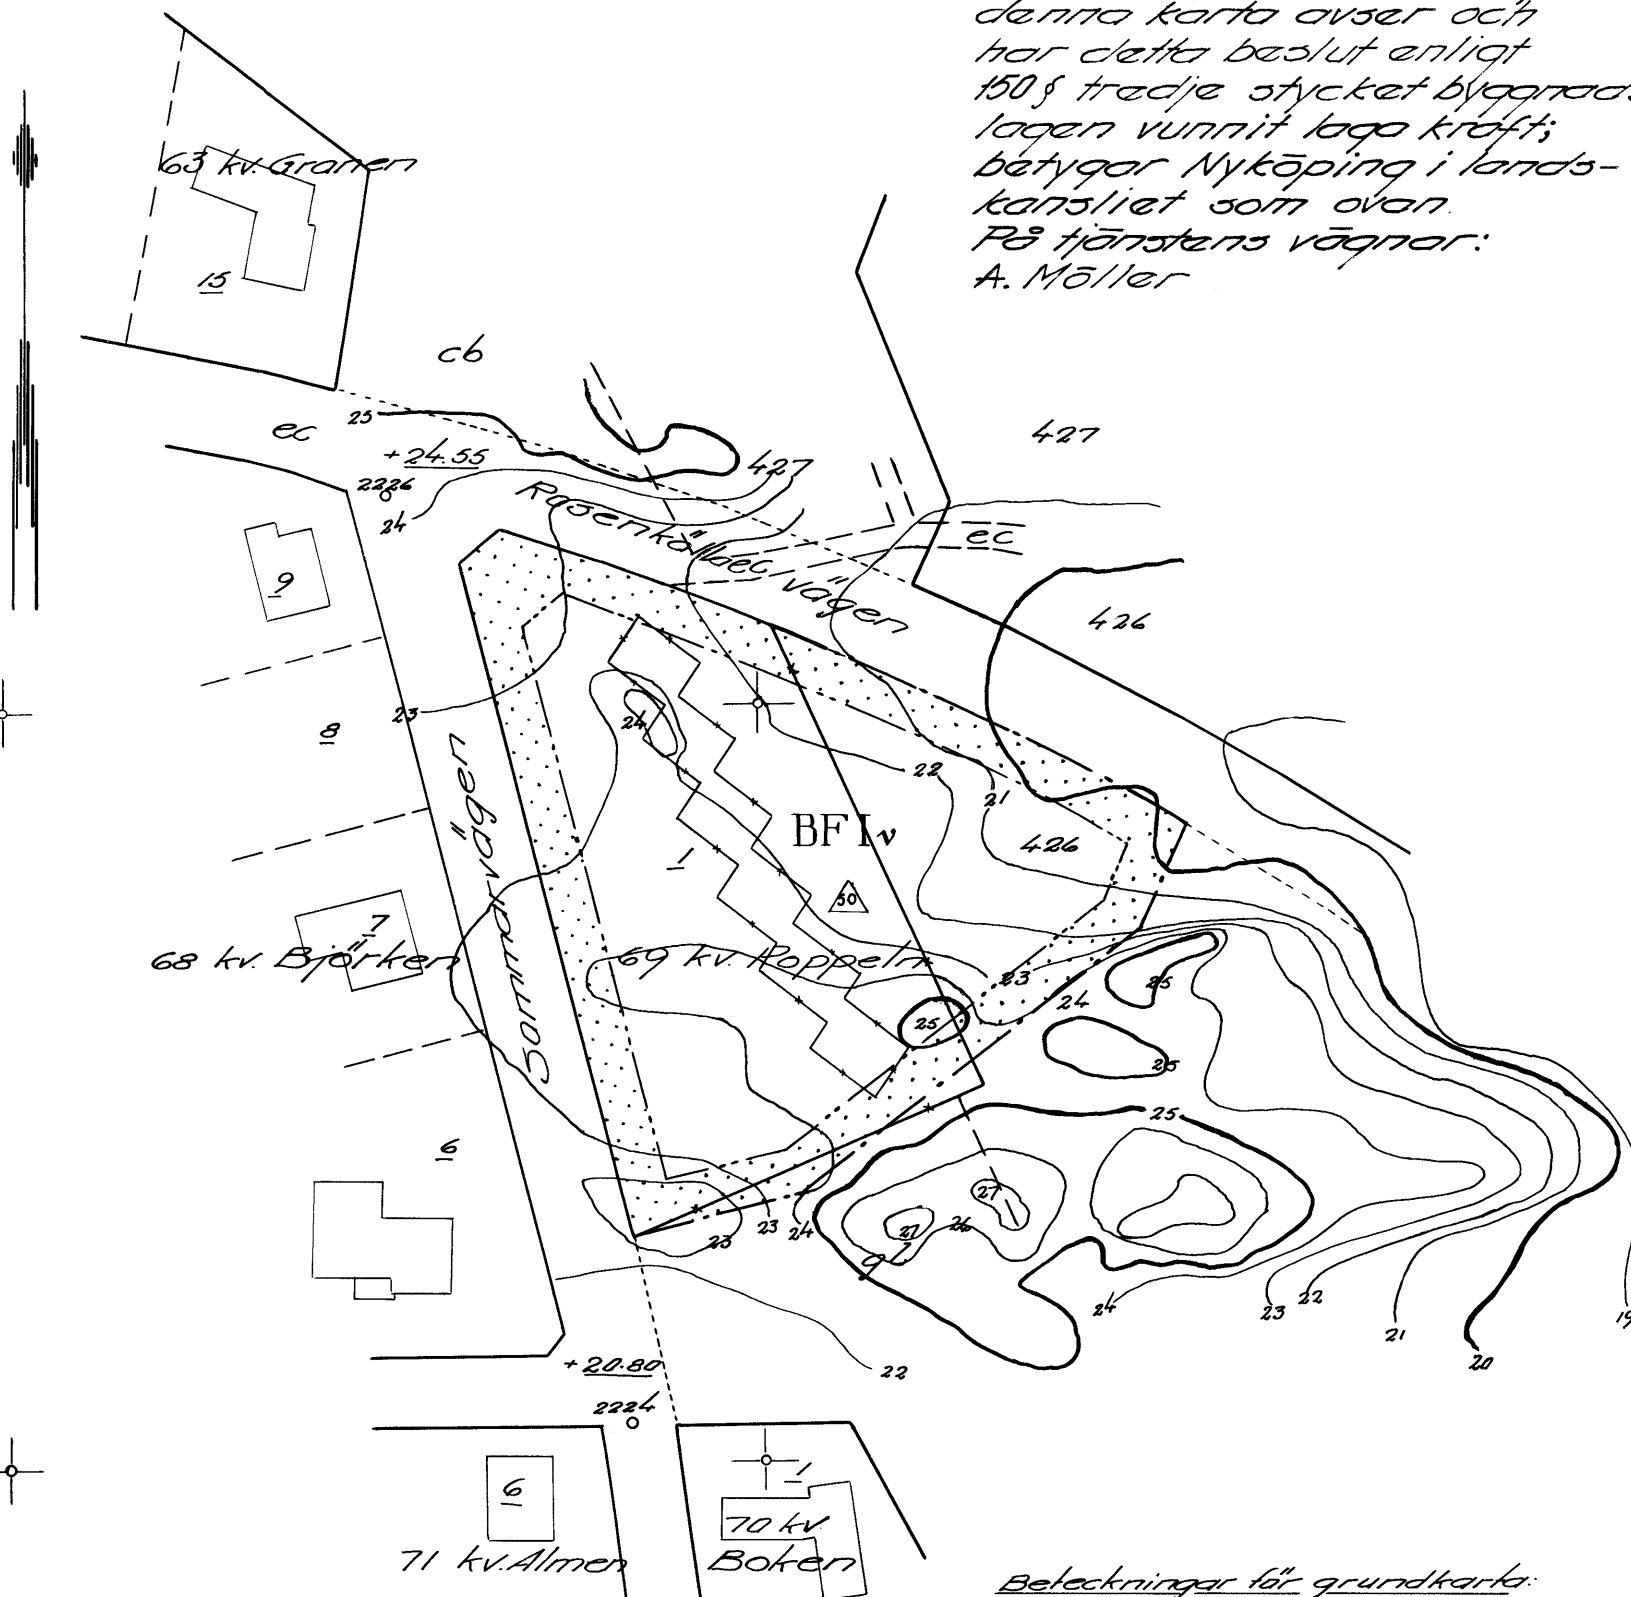

Grundkarta över 69 kv. Poppehn
å Öster;
upprättad i juni 1958.

Per Andersson
Stadsingenjör