



Förslag till ändring i stadsplanen


för del av kv. **ARGUS**

i Lidköpings stad

Upprättat i februari 1957

Stig Hermansson

Stig Hermansson
Stadsarkitekt

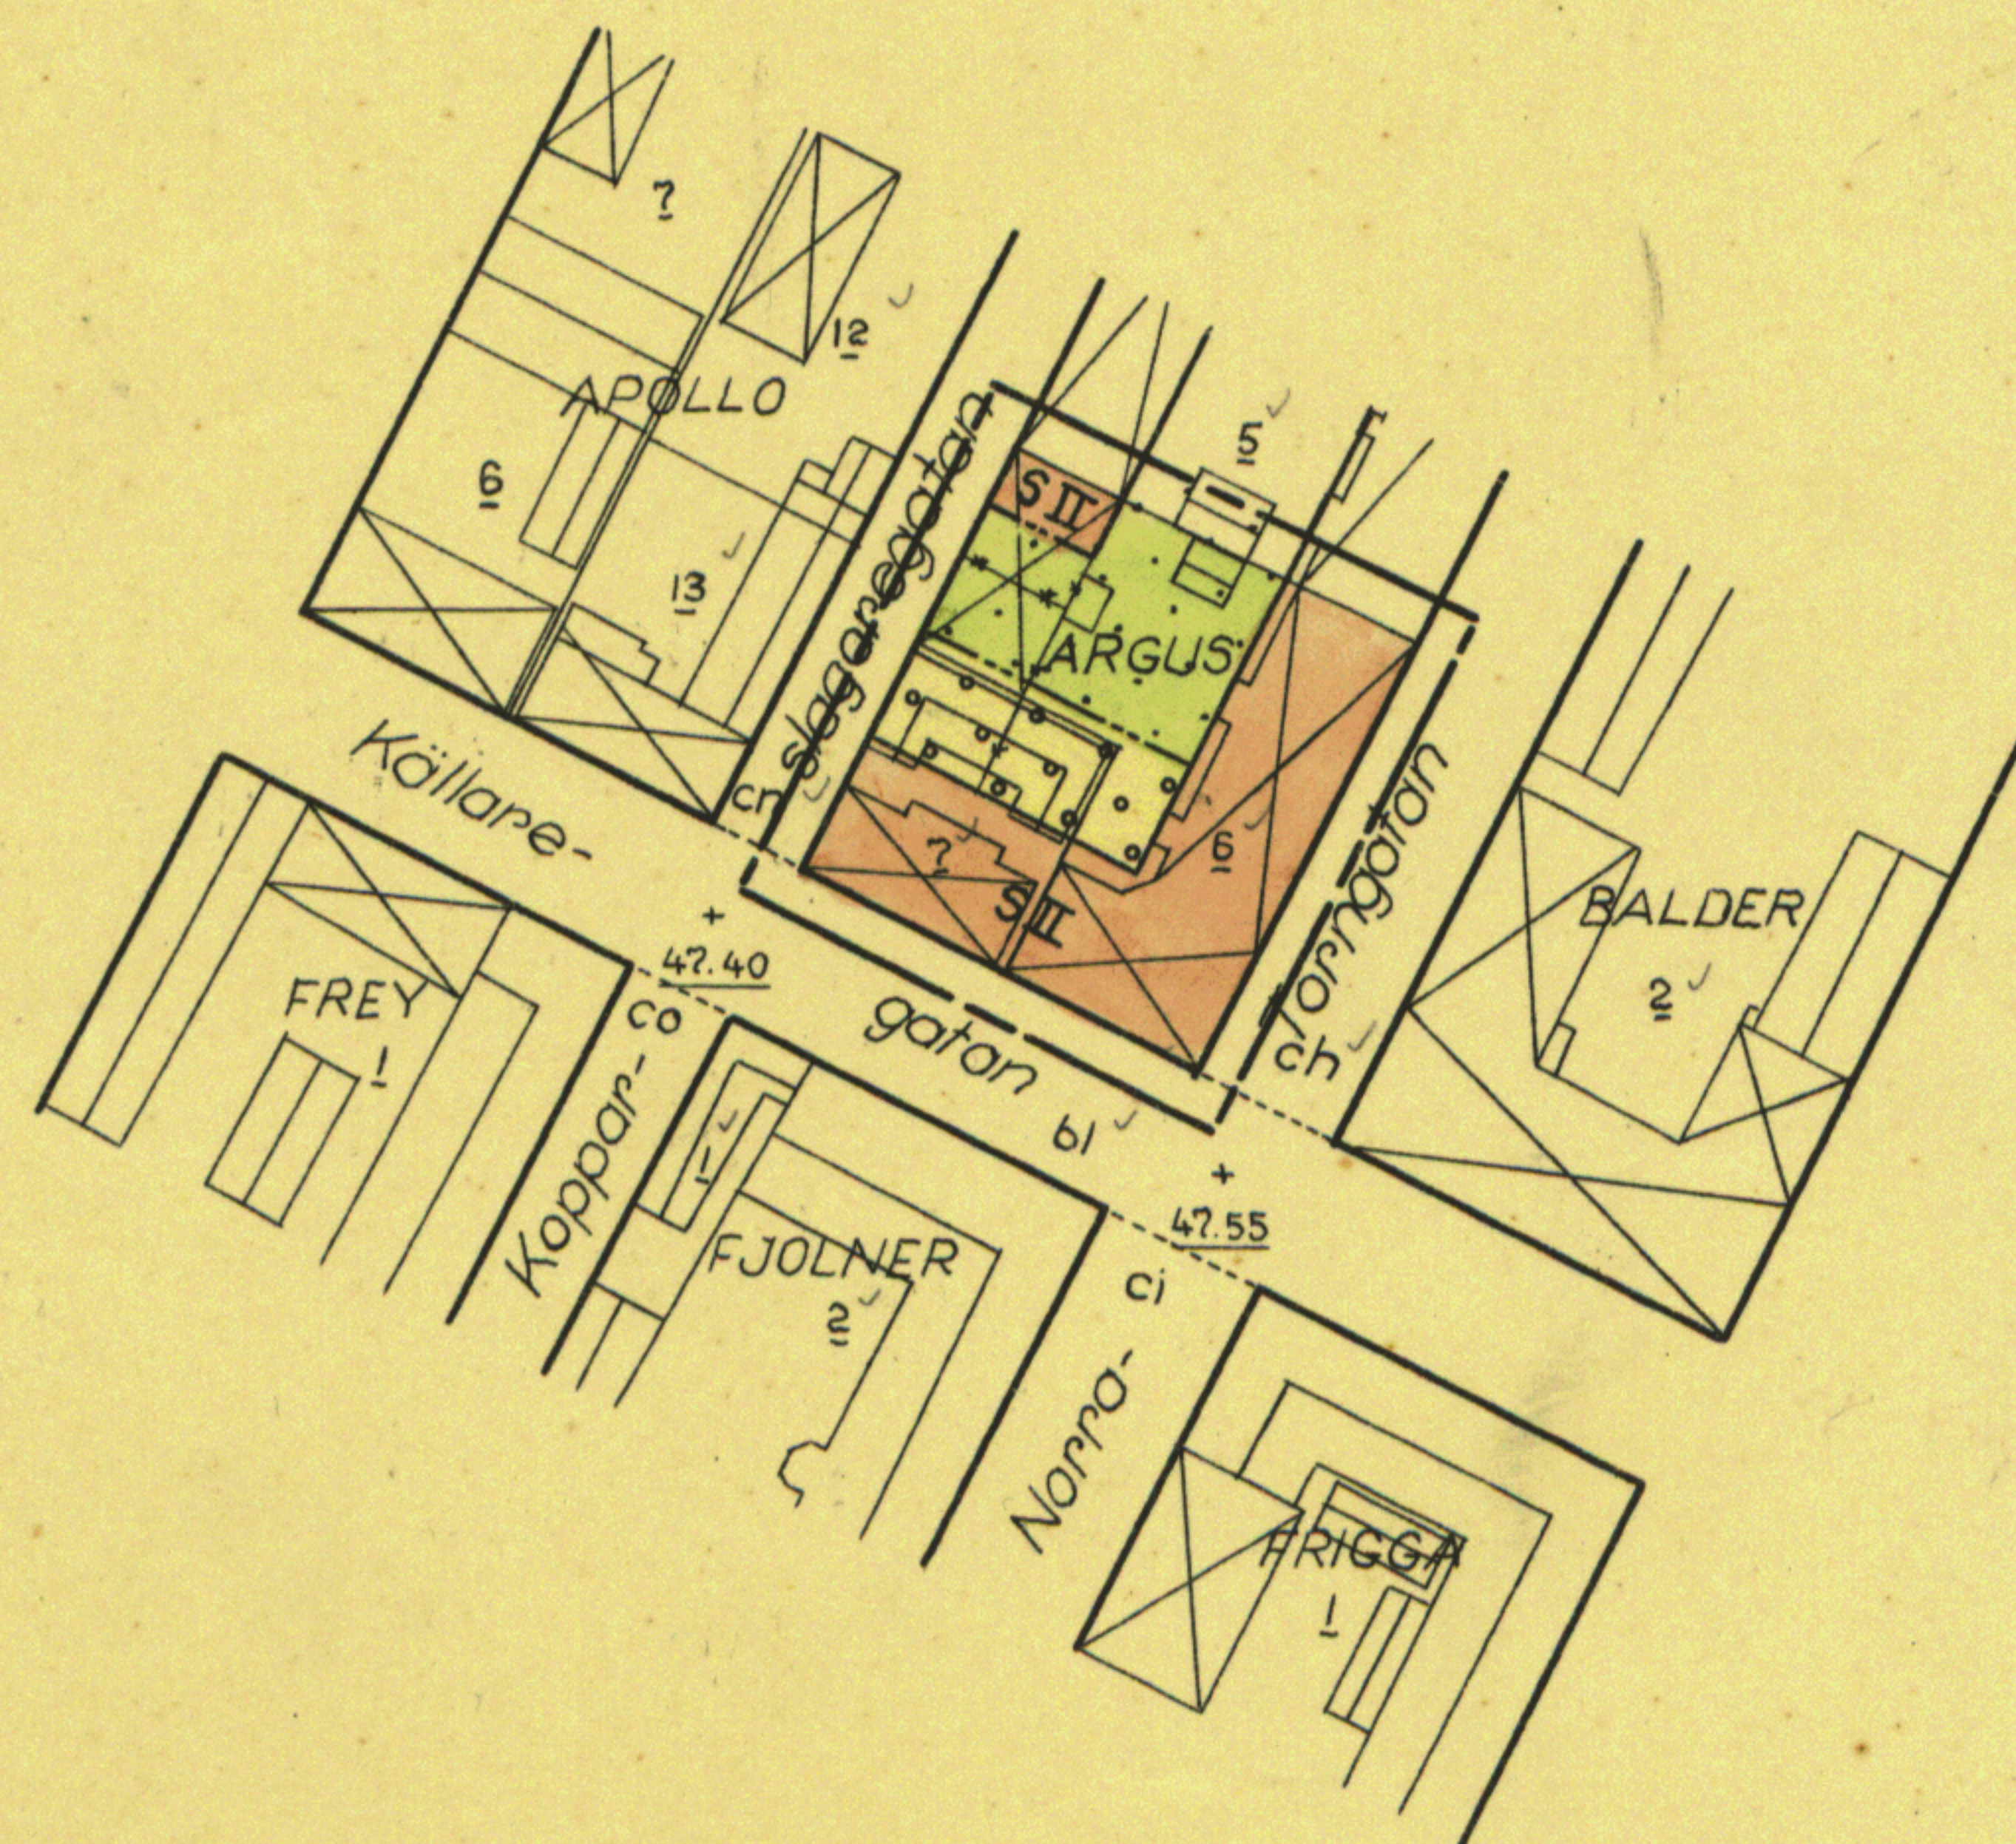

Beteckningar


- — — — — Stadsplanegräns belägen 3 m utanför området
- — — — — Gällande områdes- och bestämmelsegräns
- * - * - Gällande områdes- och bestämmelsegräns avsedd att utgå
- - - - - Bestämmelsegräns
- — — — — Fastighetsgräns
- - - - - Gränslinje ej avsedd att fastställas
- Allmän plats: gata
- S Område för bostadsändamål: sammanbyggda hus
- Överbyggd gård och annan terrassbyggnad
- Mark som ej får bebyggas
- Huvudbyggnad resp. uthus
- II Antal våningar
- +47.40 Fastställd gatuhöjd
- ? bl Fastighetsbeteckningar

Tillhör Byggnadsnämndens beslut den
13 februari 1957, § 48 och den 13 mars
1957, § 94.

På Byggnadsnämndens vägnar:

[Signature]
Sekreterare

Skala 1:1000

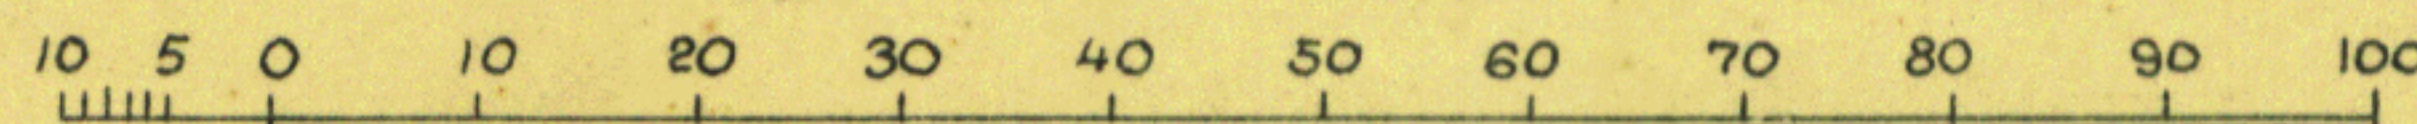

Genom laga kraftvunnet beslut den 14 november 1957
fastställde länsstyrelsen i Skaraborgs län å denna karta
åskädliggjord ändring i stadsplan; betygar

På tjänstens vägnar:

[Signature]
Nils Karlberg