

PLANBESTÄMMELSER

Följande gäller inom områden med nedanstående beteckningar.
Endast angiven användning och utformning är tillåten.
Där beteckning saknas gäller bestämmelsen inom all kvartersmark eller all allmän plats eller allt vattenområde på plankartan.

GRÄNSLINJER

- Planområdesgräns
- Egenskapsgräns
- Sammanfallande egenskapsgränser

ANVÄNDNING AV KVARTERSMARK

R₁ Idrottsplats

EGENSKAPSBESTÄMMELSER FÖR KVARTERSMARK

Begränsning av markens utnyttjande

Marken får inte förses med byggnad.

Höjd på byggnadsverk

h₁ 0,0 Högsta nockhöjd är angivet värde i meter.

Utnyttjandegrad


e₁ 0,0 Största byggnadsarea är angivet värde i m².

Markens anordnande och vegetation

n₁ Marken får inte användas för parkering.

GENOMFÖRANDETID


Genomförandetiden är 5 år över hela planområdet och börjar gälla fr.o.m. laga kraft datum.

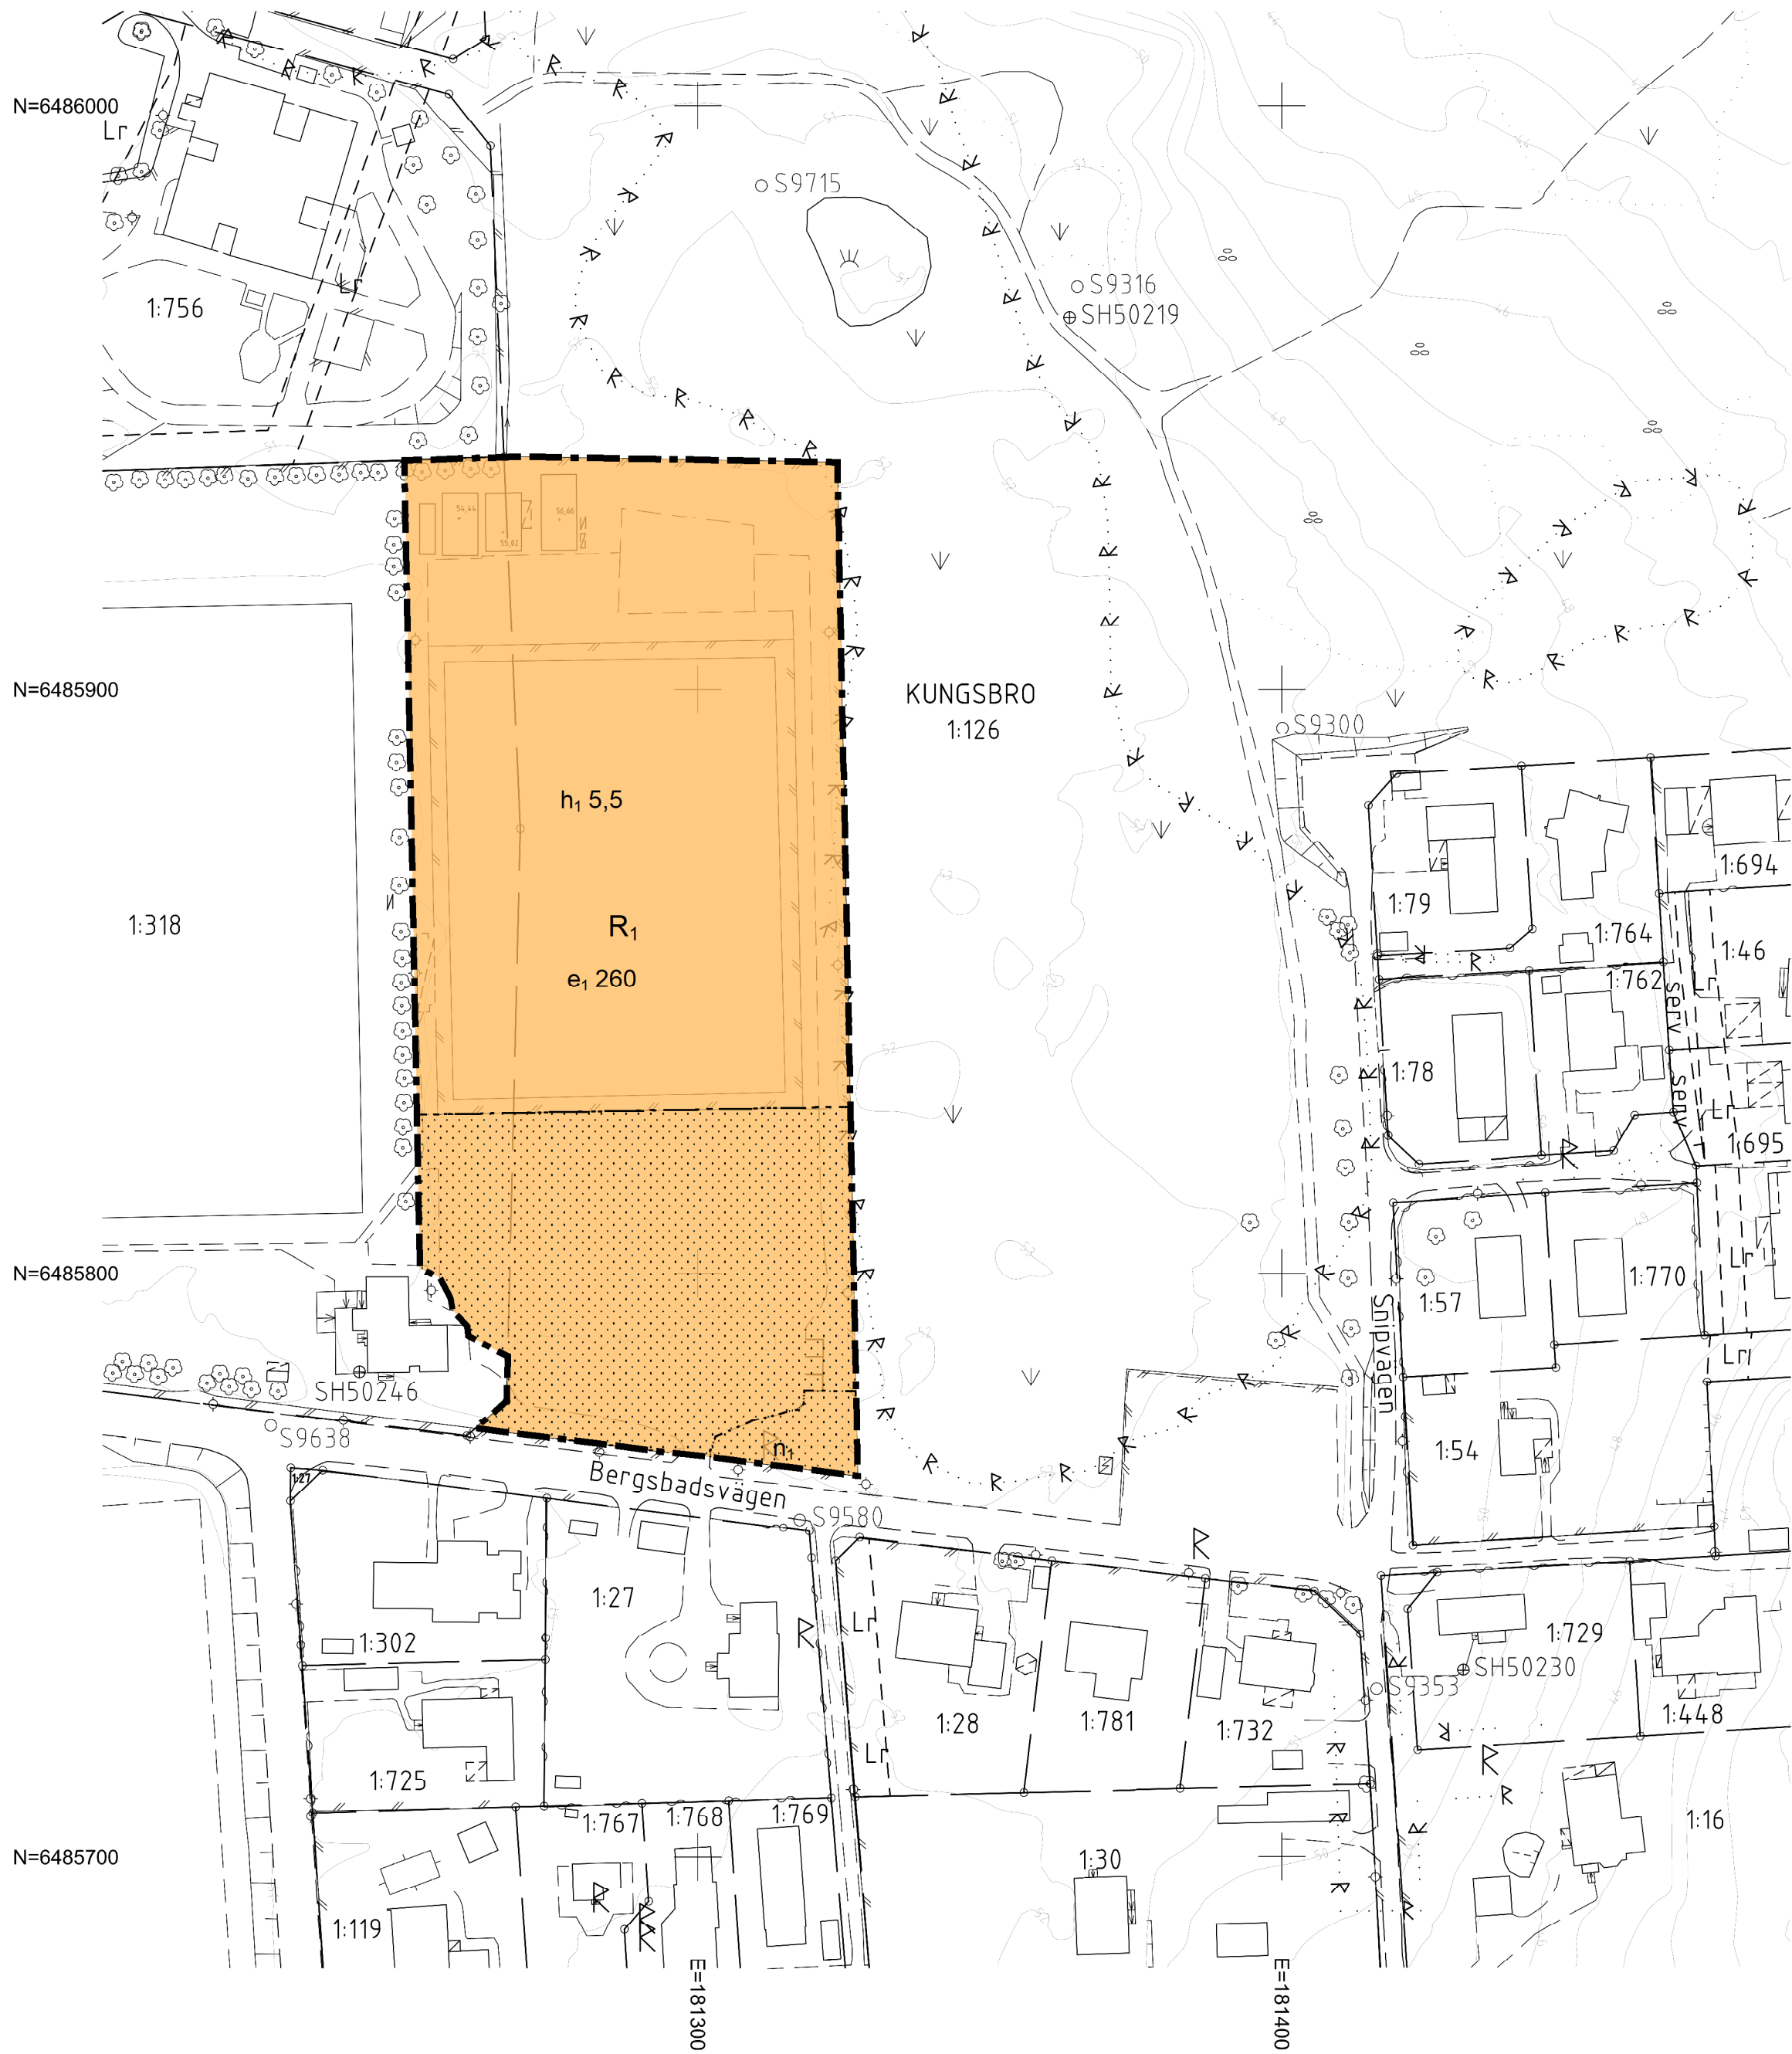

TECKENFÖRKLARING

- Planområdesgräns
- Egenskapsgräns
- Sammanfallande egenskapsgränser
- Markens anordnande och vegetation
- Höjd på byggnadsverk
- Utnyttjandegrad
- Genomförandetiden

Skala 1:1 000 (A1)

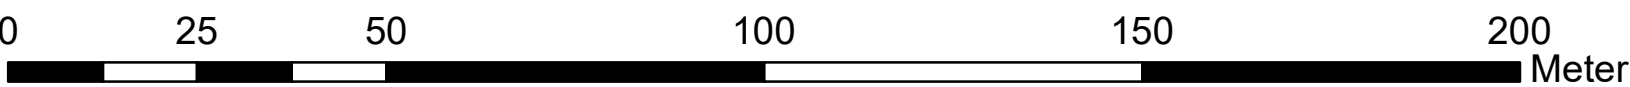

ANTAGANDEHANDLING



Detaljplan i Berg för
Kungsbro 1:126 m.fl.

Ida Hellman
Planarkitekt

Diarienummer: SBN 2020-977	
Upprättad: 2024-11-06	
Samrådstid: 2024-02-21 - 2024-03-20	Granskningstid: 2024-06-26 - 2024-08-23
Antagen av:	
Laga kraft:	Plan nr: