

Utställnings ex.

Förslag
till ändring och utökning av
byggnadsplan för

HÄTÖ 24

berörande Hätö 21, 24, 279, 280, 281, 285 och 286
i Frötuna socken av Frötuna kommun
och Stockholms län

Upprättad den 17 januari 1967 av

Ake Halldin

Ake Halldin


Lantmätare

Dnr 5/67 B2

Beteckningar

Byggnadsplaneförslaget


- +— Gräns för planändringsområdet
- Gatu- kvarters- eller områdesgräns
- Bestämelsegräns
- Gällande områdes- eller bestämelsegräns
- Gällande områdes- eller bestämelsegräns
- avsedd att utgå
- Gällande plangräns avsedd att utgå
- Gränslinje ej avsedd att fastställas
- BF Område för bostadsändamål fristående hus
- Mark som icke får bebyggas
- Park eller plantering allmän plats
- HBF Område för handels- och bostadsändamål fristående hus
- Tm Område för trafikändamål
- I Antal våningar
- V Vattenområde som ej får överbyggas
- Vb Vattenområde som får överbyggas

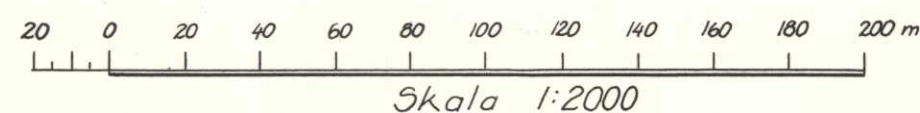

den 19. 68 den 18 februari
förställdes denna ändring av byggnadsplan
på sätt länsstyrelsens beslut samma dag närmare
utvisar. Länsstyrelsen i Stockholms län som ovan.
På tjänstens vägnar

Enbörgerlund

denna karta
Att förestående handling är
i överensstämmelse med Frö-
tuna kommunalfullmäktiges be-
slut den 29/8 1967, betyggar
kommunalfullmäktiges ordf.
kommunalnämndens ordf.

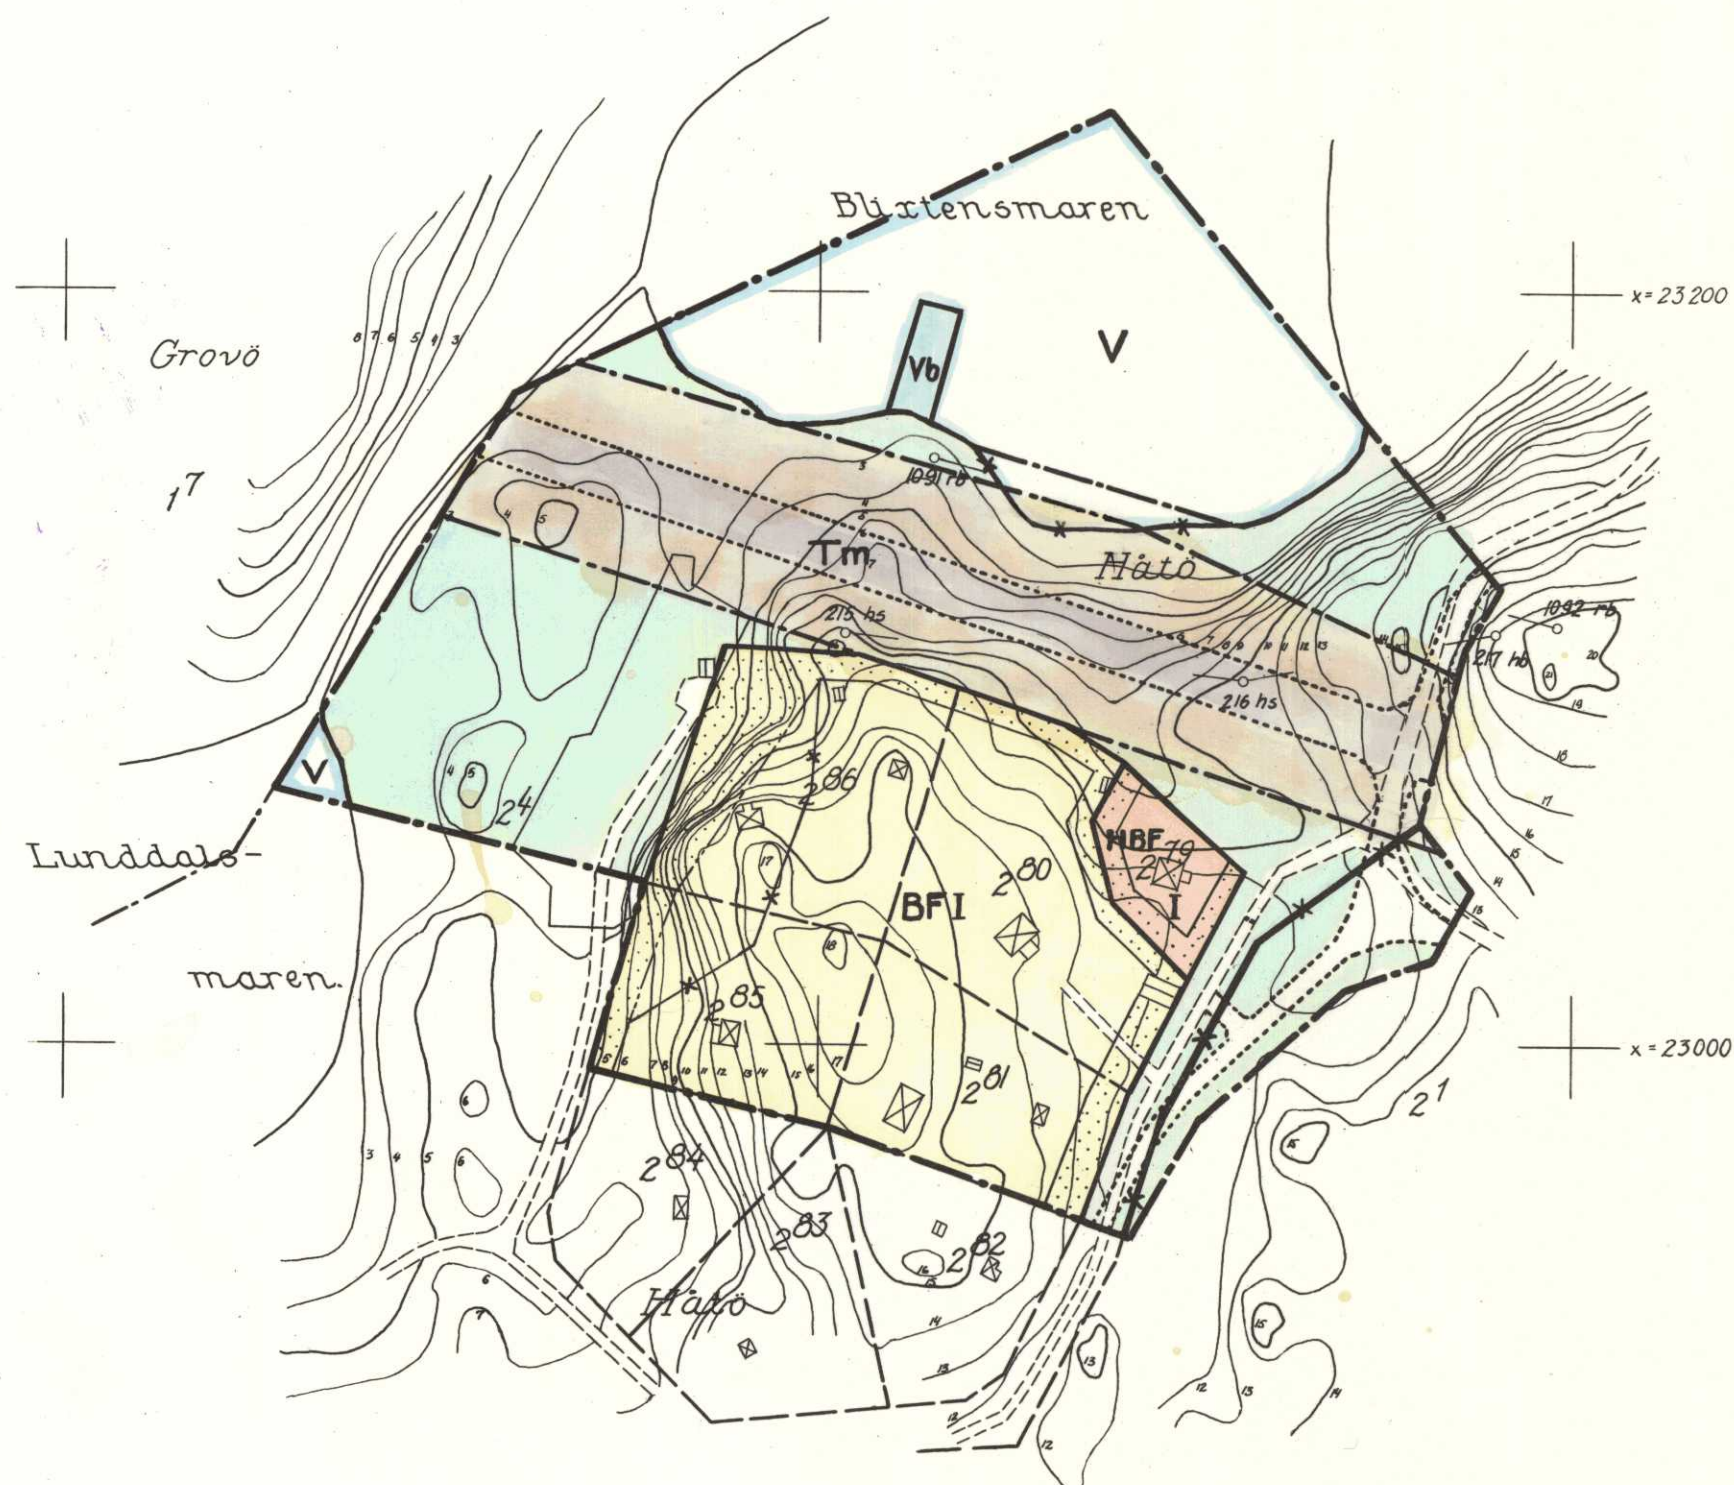

23-386:9