

Förslag till ändring av stadsplanen för del av

FRÖSÖ KÖPING

(KV. JÄGAREN MM)

upprättat i okt. 1962

Frösön den 9 oktober 1962

(Bertil Alnerud)
stadsarkitekt

(NO Rimmö)
stadsplaneringsjör

BETECKNINGAR:



Grundkartan:

- Gällande områdes- och bestämmelsegräns
- Fastighetsgräns
- ⊠ Huvudbyggnad resp. uthus
- 10 506 Tomtnummer resp. stadsögonnummer
- Gräns mellan olika delar av allmän plats
- + 000,0 Gällande gatuhöjd

Stadsplaneförslaget:

- Linje belägen tre (3) meter utanför det område, som förslaget avser
- Områdes- och bestämmelsegräns
- Områdes- och bestämmelsegräns, avsedd att utgå.
- Gräns mellan olika delar av allmän plats
- Gräns mellan olika delar av allmän plats, avsedd att utgå.
- Gatu-, kvarters- och annan områdesgräns
- Bestämmelsegräns
- Gata
- Park
- Plantering
- Område för bostadsändamål
- Mark som icke får bebyggas
- II Antal våningar
- + 000,0 Gatuhöjd
- Gräns för område, som undantagits vid fastställelse

Skala 1:2000

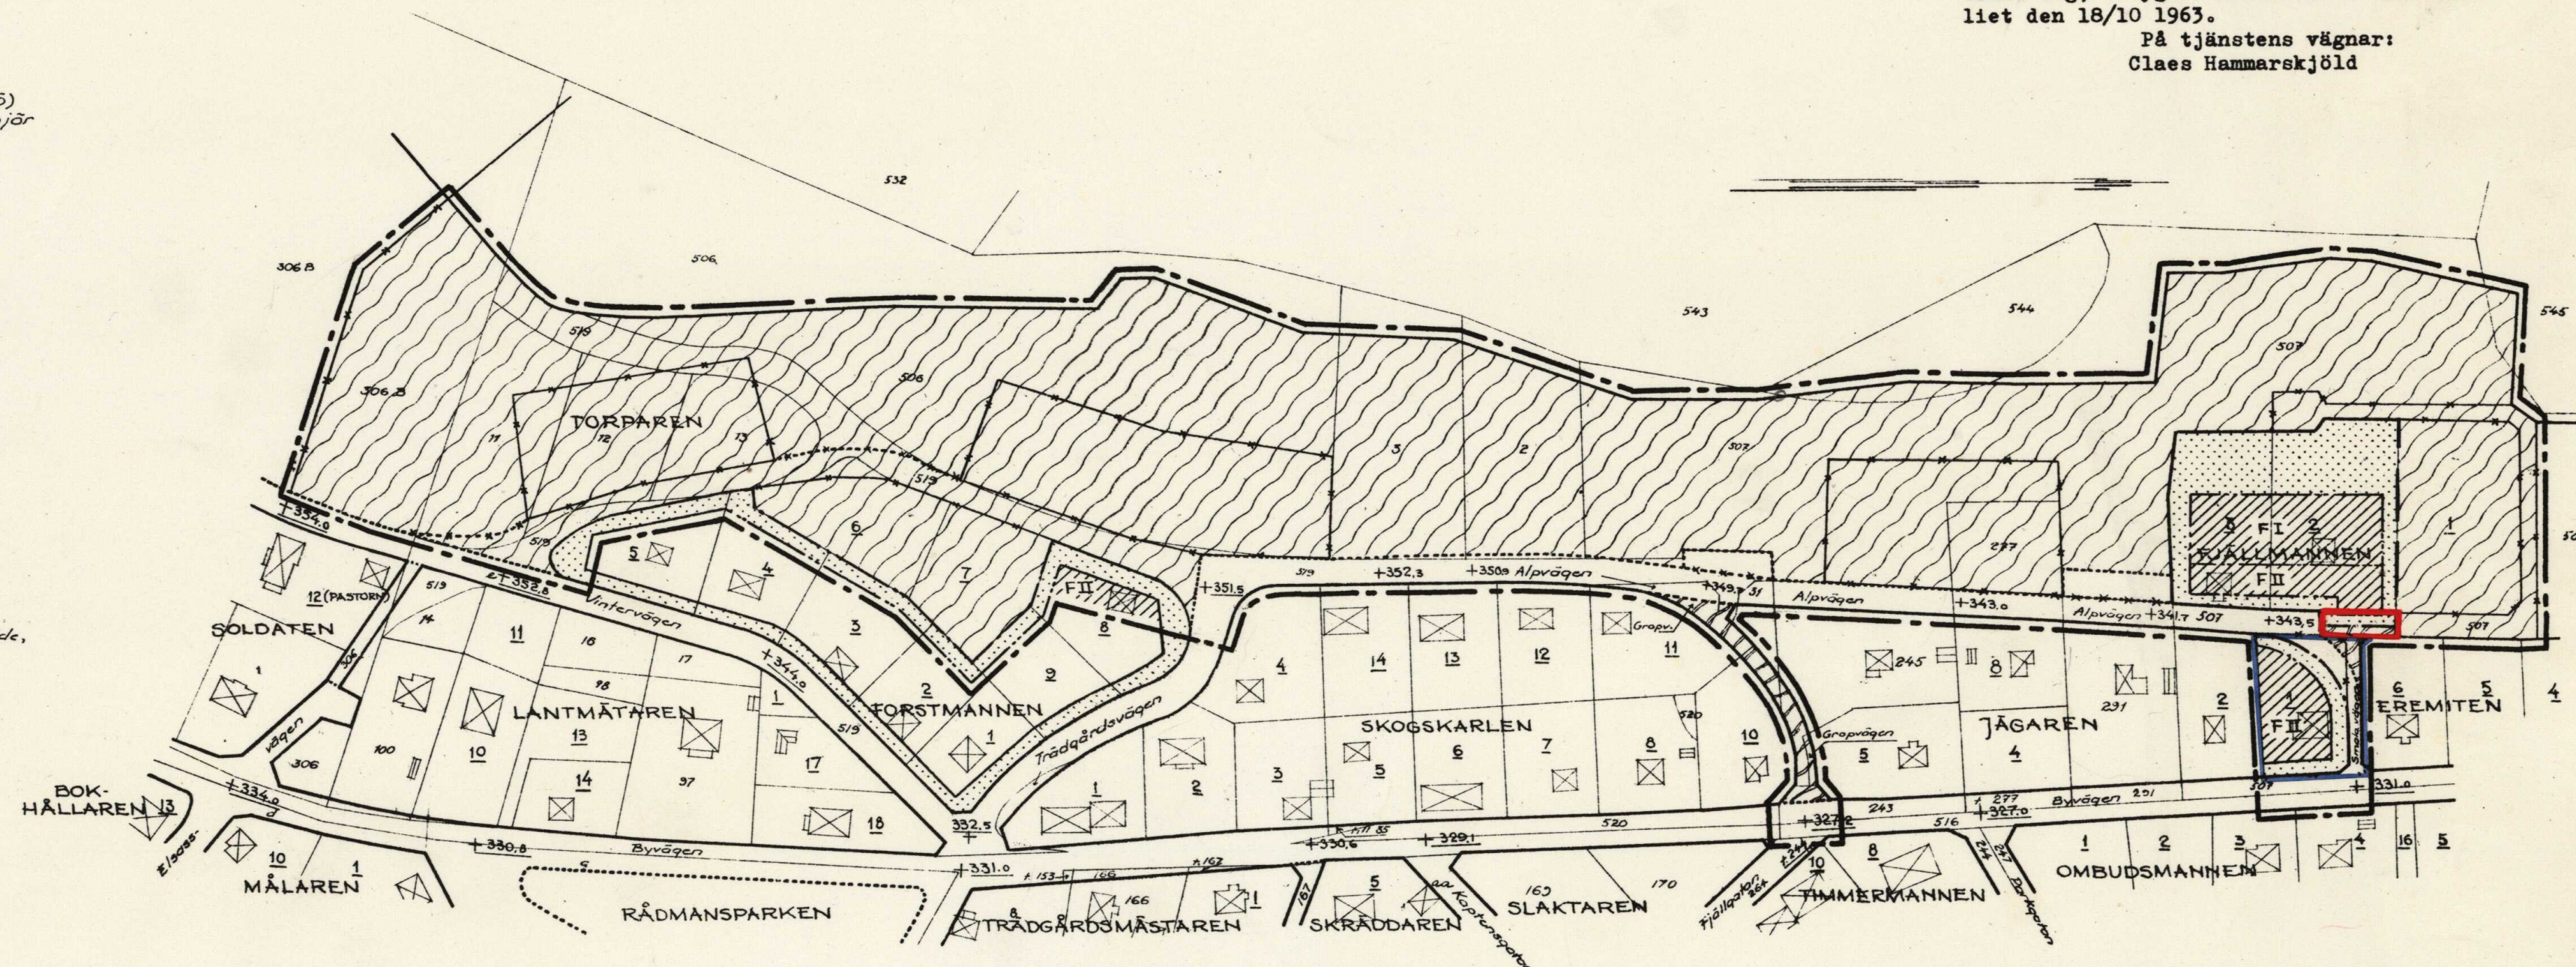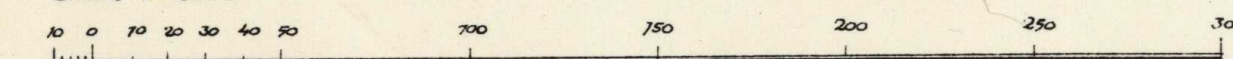

I Kungl. Maj:ts beslut angiven linje: —

Genom beslut den 2 oktober 1964 har Kungl. Maj:t, med ändring av länsstyrelsens i Jämtlands län resolution den 18 oktober 1963, från fastställelse undantagit ett å denna karta med blå gränslinje angivet område. Stockholm i kommunikationsdepartementet.

Ex officio
Bert Holmberg

Tillhör Kommunfullmäktiges i Frösö köping beslut den 29/5 1963, § 64, betygat:

P. Lundström.
Kommunfullmäktiges ordförande.

Fastställd genom länsstyrelsens resolution denna dag, betygat. Östersund i landskansliet den 18/10 1963.

På tjänstens vägnar:
Claes Hammarskjöld

Kopians likhet med original betygat.
Stockholm den 12/1 1965.
SVENSKA REPRODUKTIONS AB
G. Lundberg

SVENSKA REPRODUKTIONS AB 1964