


Förslag till ändring i stadsplanen för kvarteret Borgmästaren i Sundsvall

Upprättat år 1953 av *W. Maurin*
stadsarkitekt

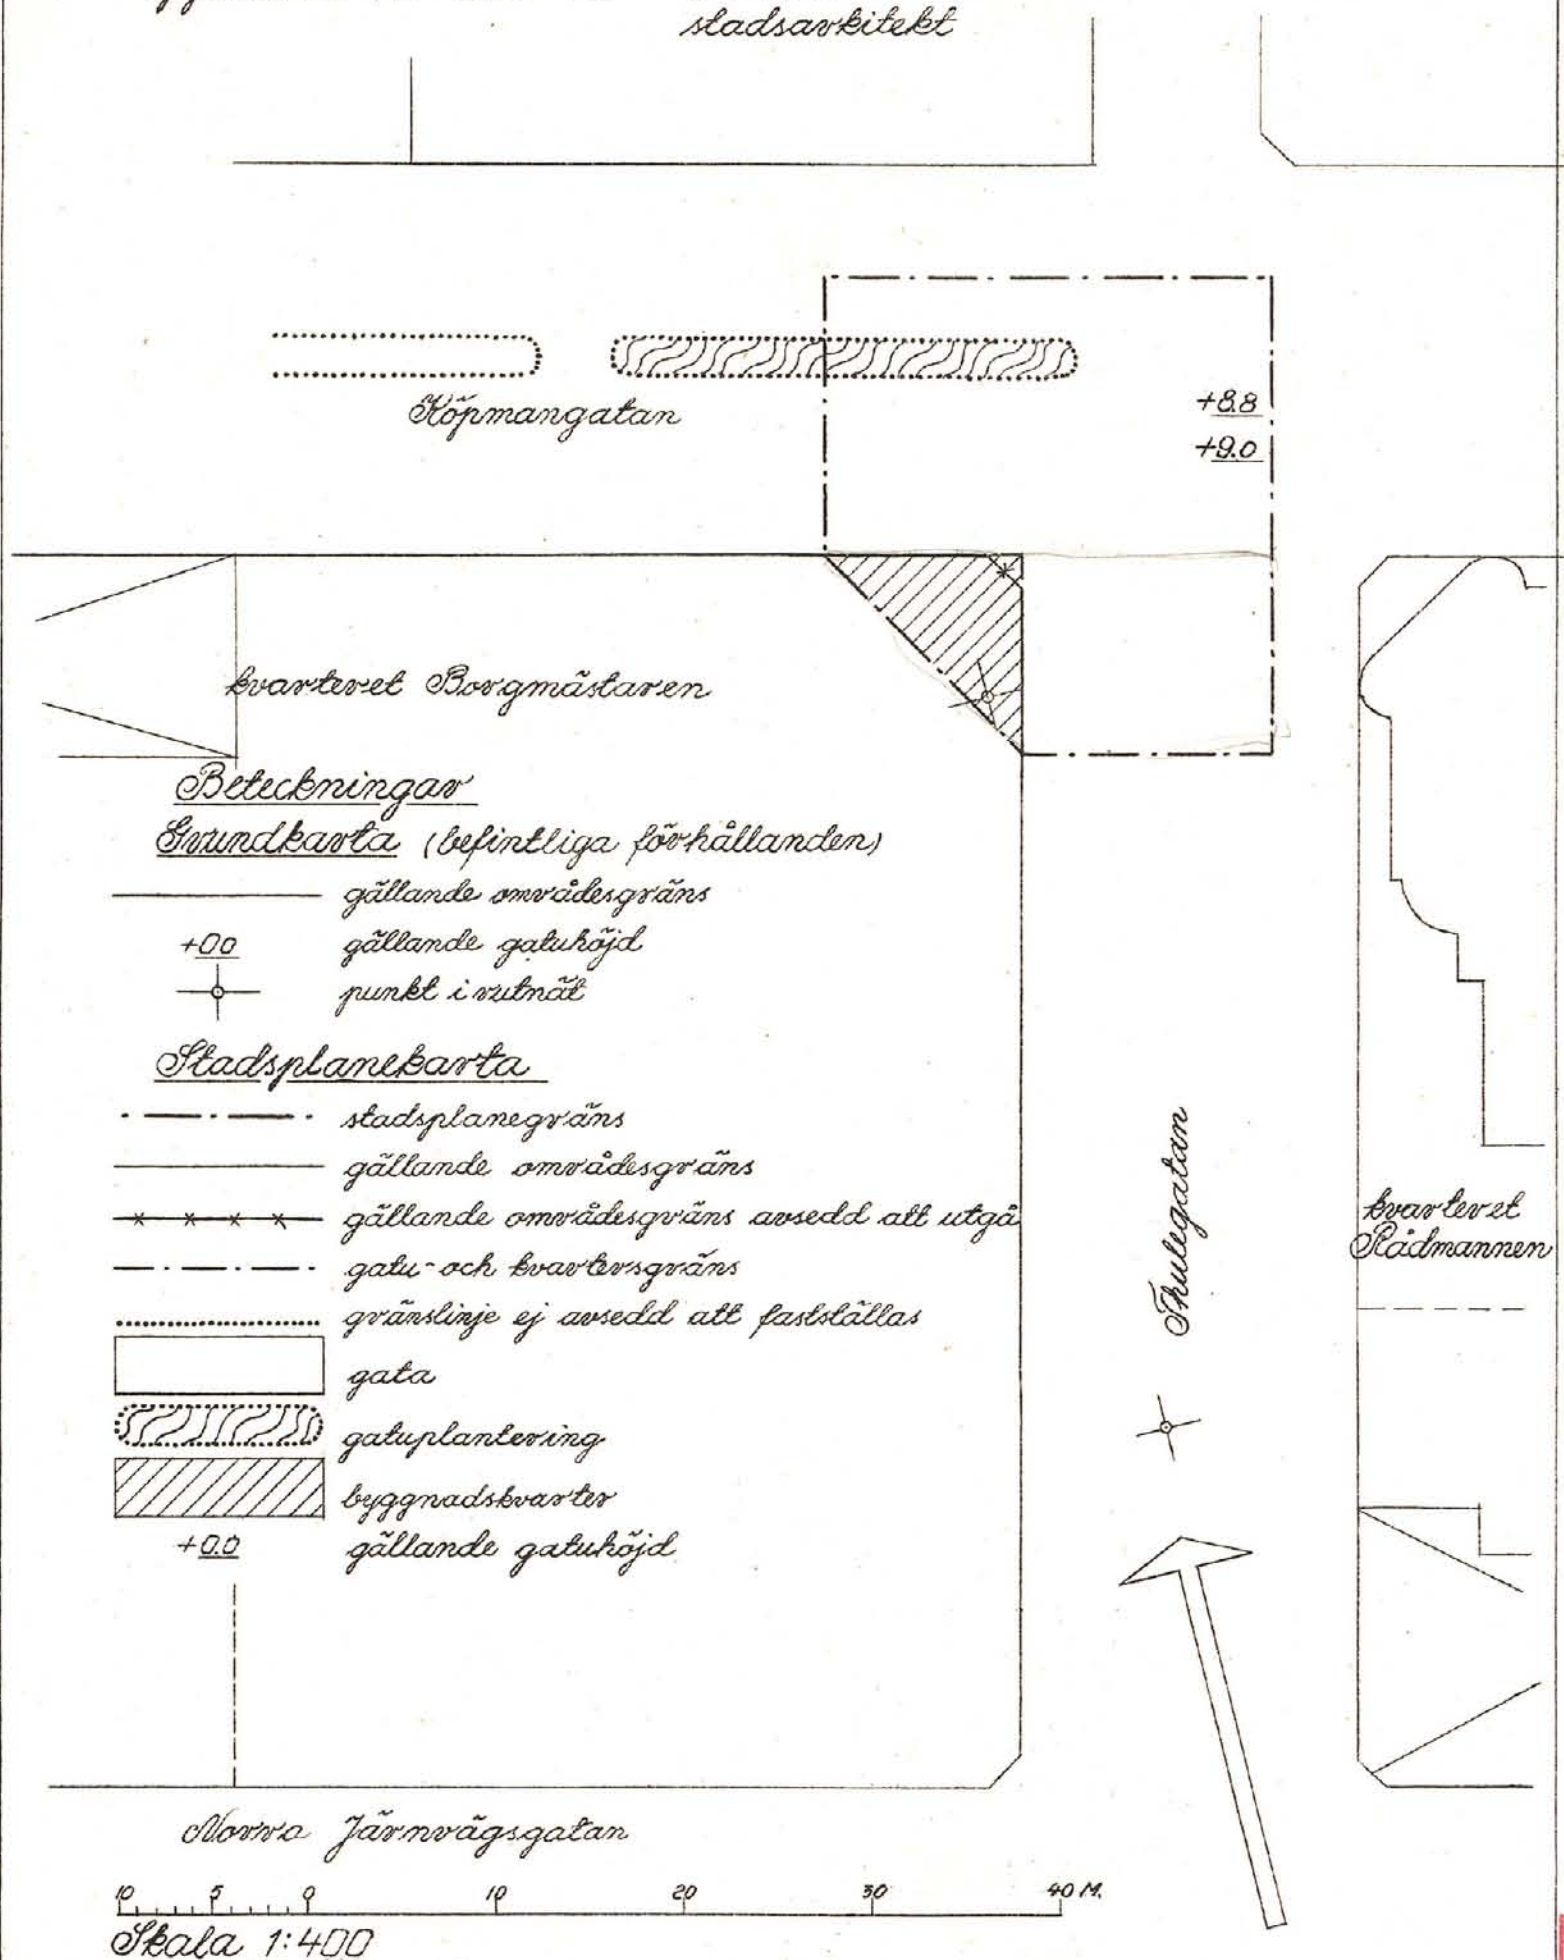

Antaget av byggnadsnämnden
i Sundsvall den 1 april 1953
betygar

Bertil Crona.
Skr.

Kopians likhet med originalet betygas.
Stockholm den 10 aug. 1953
STATENS REPRODUKTIONSANSTALT

Stensolén

År 1953 den 29 maj blev den å denna
karta upptagna ändring i stadsplan av
länsstyrelsen i Västernorrlands län
godkänd, vilket beslut, då klagan
däremot till följd av stadgandet i
150 § 3 st. byggnadslagen den 30 juni
1947 ej må föras, vunnit laga kraft,
betygar; Härnösand i landskansliet
som ovan.

På tjänstens vägnar:
Stig Swanstein

Statens Reproduktionsanstalt

Förv.-pl.