


Förslag
till ändring av
stadsplanen för
Kv. Falken
inom Oppeby i Nyköping
upprättat i okt. 1955 av
T. Haglund.

Stadsarkitekt.

Skala 1:2000.

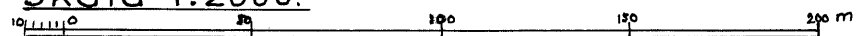


År 1956 den 7 februari fastställde
länsstyrelsen den stadsplaneändring den-
na karta avser, och har detta beslut en-
ligt 150 § tredje stycket byggnadslagen
vunnit laga kraft; betygar Nyköping i
landskansliet som ovan.

På tjänstens vägnar:
Märta Sandberg.

Tillhör Byggnadsnämndens i
Nyköping beslut den 1/12 1955.
Martin Nilsson
byggnadsnämndens ordförande.

BETECKNINGAR:

- Stadsplanegräns.
- Fastighetsgräns.
- - - - - Nivåkurvor i meter över stadens nollplan.
- 1 Tomtnummer.
- 252 Stadsägonummer.
- Gällande områdes- och bestämmelsegräns.
- [B] Område för bostadsändamål.
- [. . .] Mark, som icke får bebyggas.
- [+ + + +] " för uthus och dyl.
- I III Antal våningar.
- III V " " jämte vindsvåning.
- (4000) Högsta bruttovåningsyta i m².

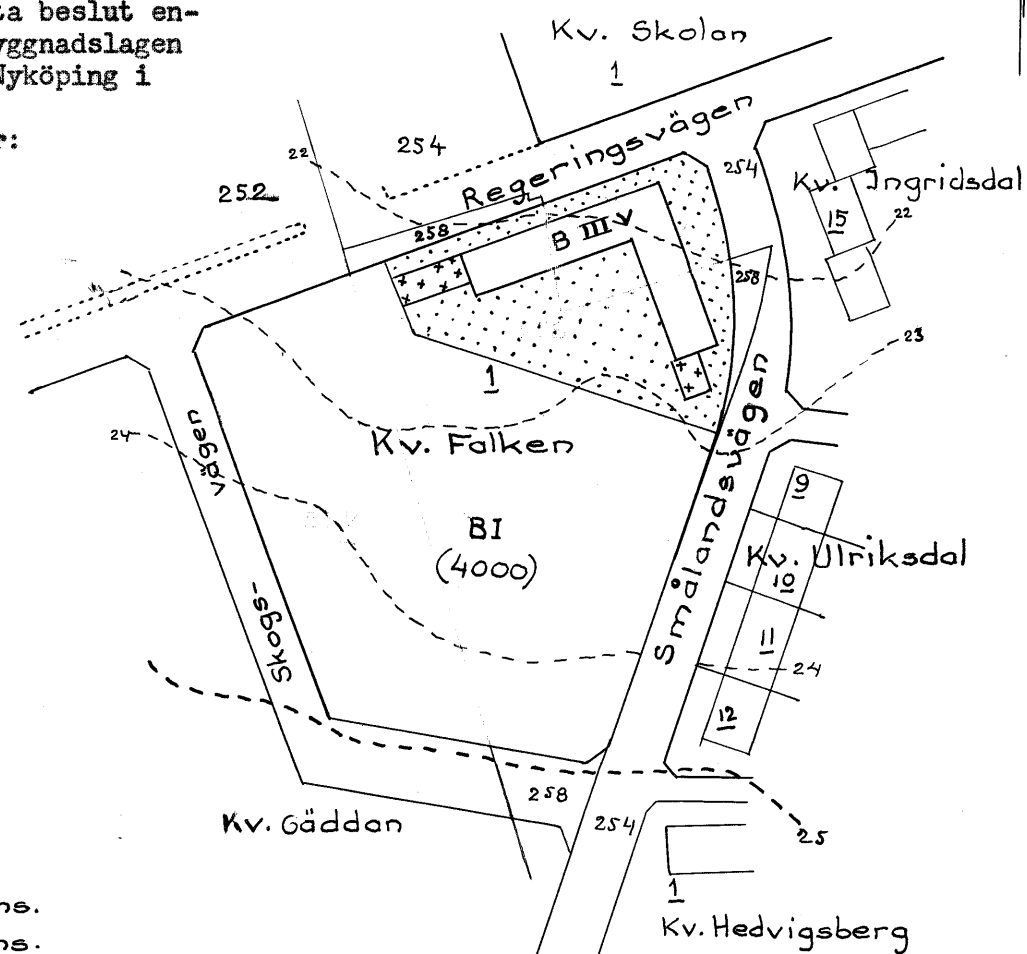

Vidimeras ex officio: