

DP-88




Godkänd av BN.....
Antagen av BN 1990-10-15
Laga kraft 1990-11-08

BETECKNINGAR
Primärkartan
Kvartergräns
Fastighetsgräns
Staket
Nivåkurvor
Rutnätspunkt
Kvarteretsnamn
Nummer på fastighet

Uppgifter om grundkartan:
Upprättad: år 1972 genom fotogrammetrisk mätning
Koordinatsystem: lokalt system Sundsvall 0 gon
Måtklass: II
Höjdsystem: lokalt system Sundsvall
Kartblad:
Stadsingenjörskontoret i Sundsvall 1990-09-25

Mats Westling
MATS WESTLING
stadsingenjör

Kopians likhet med originalet betygas.
Stockholm den 1990-11-13
LANTMÄTERIET/KartCentrum
Lewi Rauh

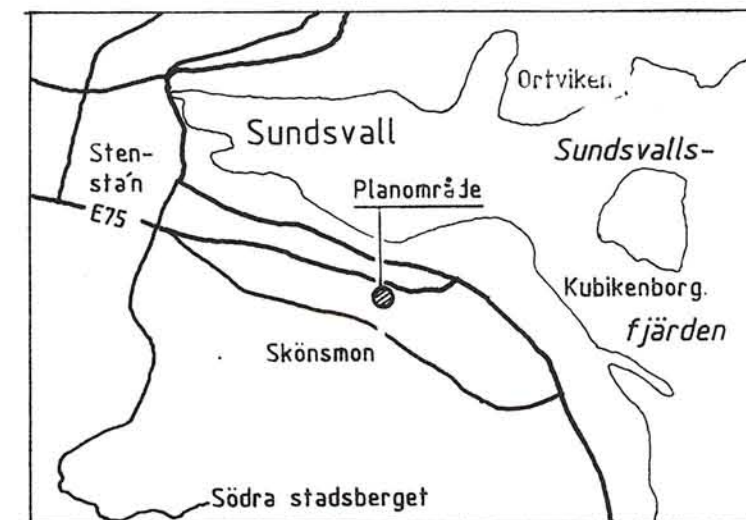

PLANBESTÄMMELSER

Bestämmelse med * gäller inom hela planområdet
Följande gäller inom områden med nedanstående beteckningar
Endast angiven användning och utformning är tillåten

GRÄNSBETECKNINGAR

Planområdesgräns resp. användningsgräns
Egenskapsgräns

MARKANVÄNDNING

Kvartersmark
B Bostäder

BEGRENSNINGAR AV MARKENS BEBYGGANDE

Marken får inte bebyggas
Balkonger får byggas
u Marken skall vara tillgänglig för allmänna underjordiska ledningar

MARKENS ANORDNANDE

Utfart
Utfart får inte anordnas

UTFORMNING

Högsta byggnadshöjd i meter över nollplanet
Största taklutning i grader
I II Högsta antal våningar
v Suterängvåning får anordnas

ADMINISTRATIVA BESTÄMMELSER

* Genomförandetiden är tio år från den dag planen vinner laga kraft
* Tomtindelning fastställd 1953-03-02, akt 2281K-490 upphör att gälla vad avser Almedal 19

ANTAGANDEHANDLING

DETALJPLAN FÖR
ALMEDAL 19
SJUKHEM VID SKÖNSMOGATAN-ALMEDALSVÄGEN
SKÖNSMON, SUNDSVALLS KOMMUN
STADSBYGGNADSKONTORET 1990-09-25

Lars Rimfors
LARS RIMFORS
stadsbyggnadschef

Ewa Westling
EWA WESTLING
kartassistent

SKALA 1:400
10 5 0 10 20 30 40