

Förslag till  
ändring och utvidgning av stadsplanen  
för del av

# ODENSALA i ÖSTERSUND

(Odensalas östra del, etapp II b)

uppgjort av stadsarkitekten i Östersunds kommun  
i september 1973.

## STADSPLANEKARTA

Östersund den 11 september 1973

*Stadsarkitekt*  
Stadsarkitekt


Tillhör Kommunfullmäktiges i Östersund  
beslut den 1973 8 28 betygar  
*Kommunfullmäktiges sekreterare*

Fastställt genom länsstyrelsens be-  
slut denna dag, betygar.

Östersund 11.09.1974

*/N. O. Rimmö/*

Område som undantagits från fastställelse

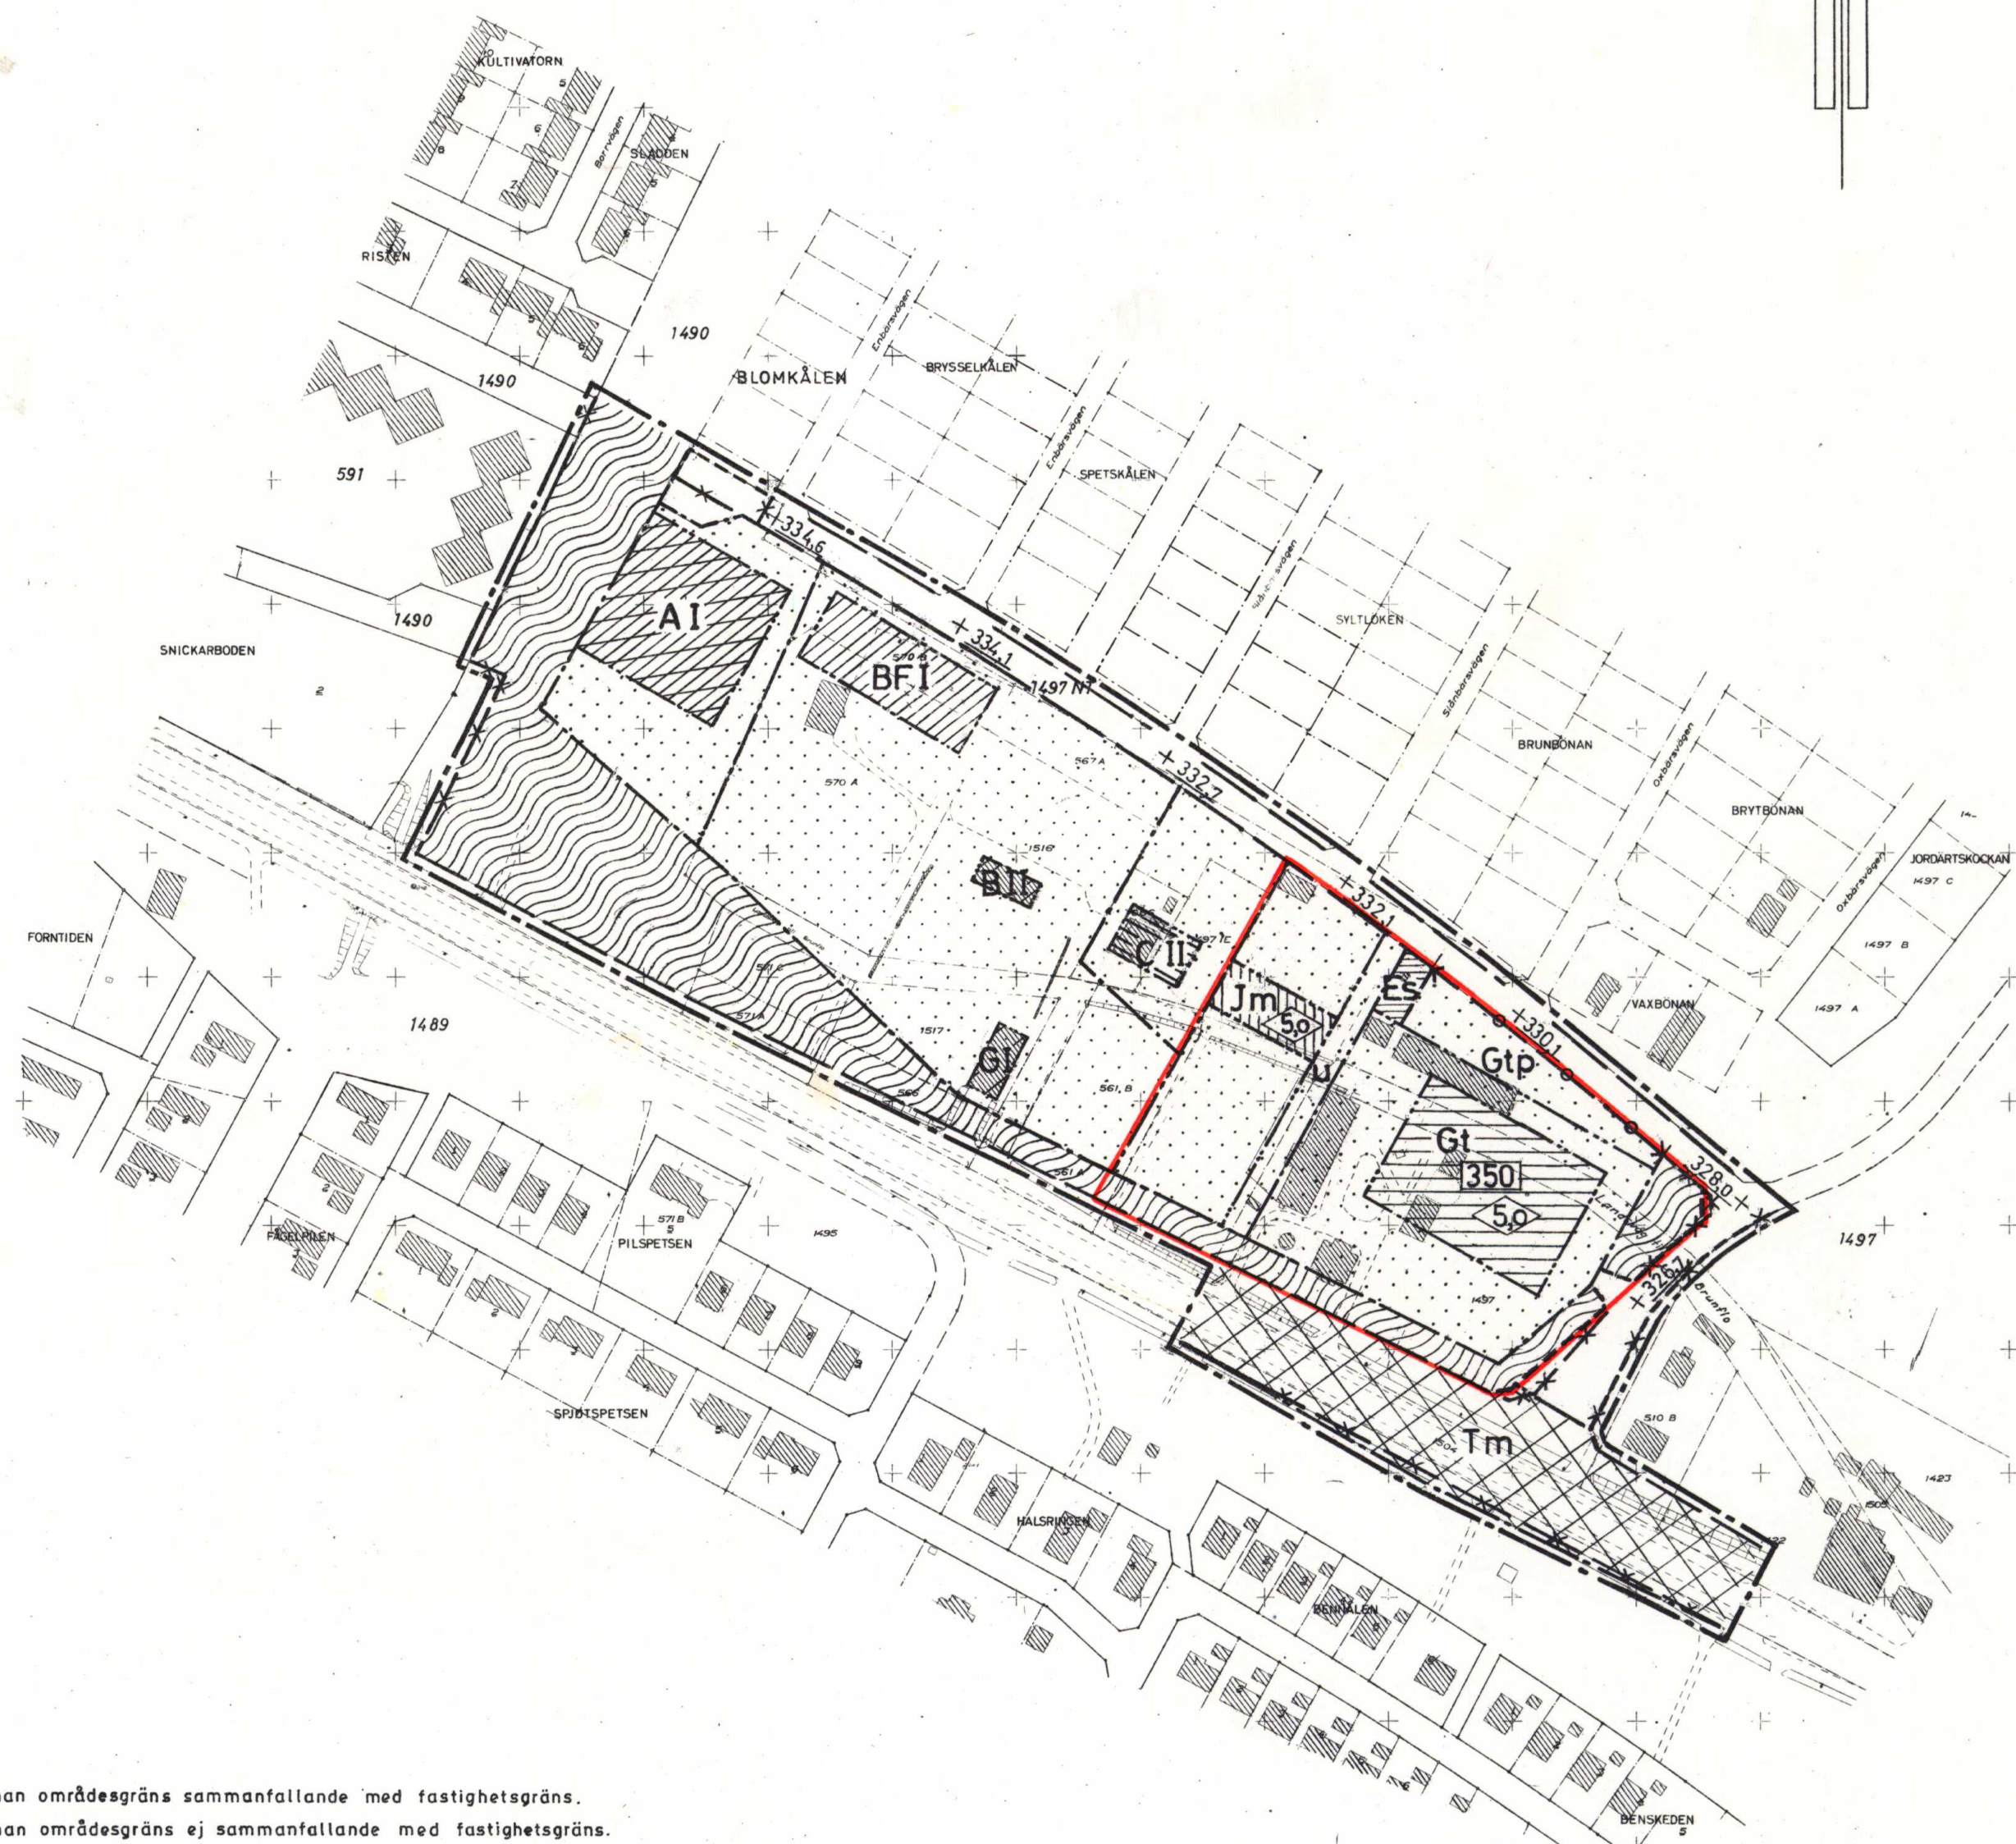

### BETECKNINGAR

#### GRUNDKARTAN:

|  |                                                                               |
|--|-------------------------------------------------------------------------------|
|  | Kvartersgräns eller annan områdesgräns sammanfallande med fastighetsgräns.    |
|  | Kvartersgräns eller annan områdesgräns ej sammanfallande med fastighetsgräns. |
|  | Fastighetsgräns. Parkgräns.                                                   |
|  | Väg                                                                           |
|  | Dike                                                                          |
|  | Stänt                                                                         |
|  | Staket                                                                        |
|  | Stenmur                                                                       |
|  | Byggnad                                                                       |
|  | Belysningsstolpe                                                              |
|  | Punkt i rutnät                                                                |
|  | Polygonpunkt                                                                  |
|  | Tomtnummer                                                                    |
|  | Stadsägonnummer                                                               |

#### STADSPLANEFÖRSLAGET:

|  |                                                                    |
|--|--------------------------------------------------------------------|
|  | Linje belägen tre (3) meter utanför det område som förslaget avser |
|  | Gällande områdesgräns                                              |
|  | Gällande områdesgräns avsedd att utgå                              |
|  | Gatu-, kvarters- eller annan områdesgräns                          |
|  | Gränslinje ej avsedd att fastställas                               |
|  | Bestämmelsegräns                                                   |
|  | Förbud mot utfart. Tvärstreck med pil markerar förbudets slut.     |

|  |              |
|--|--------------|
|  | Allmän plats |
|  | Gata         |
|  | Park         |

|  |                                           |
|--|-------------------------------------------|
|  | Byggnadsområde                            |
|  | Område för allmänt ändamål                |
|  | Område för bostadsändamål                 |
|  | Område för bostadsändamål fristående hus  |
|  | Område för småindustriändamål             |
|  | Område för garageändamål                  |
|  | Område för bensinfyllning                 |
|  | Område för samlings- och föreningslokaler |

|  |                        |
|--|------------------------|
|  | Specialområden         |
|  | Område för motortrafik |
|  | Transformatorstation   |

|  |                                               |
|--|-----------------------------------------------|
|  | Övriga beteckningar                           |
|  | Mark som inte får bebyggas                    |
|  | Planterat skyddsområde                        |
|  | Antal våningar                                |
|  | Byggnadshöjd                                  |
|  | Tillåten byggnadshöjd i m²                    |
|  | Gällande gatuhöjd                             |
|  | Mark tillgänglig för underjordiska ledningar. |

Grundkarta upprättad i augusti 1973  
genom stadsingenjörskontoret.  
Fastighetsredovisningen kompletterad  
till den 10 september 1973.

*Stadsingenjör*  
Stadsingenjör

SKALA 1:2000  
20 0 20 40 60 80 100 200 M

2380K-54/1974