


PLANKARTA

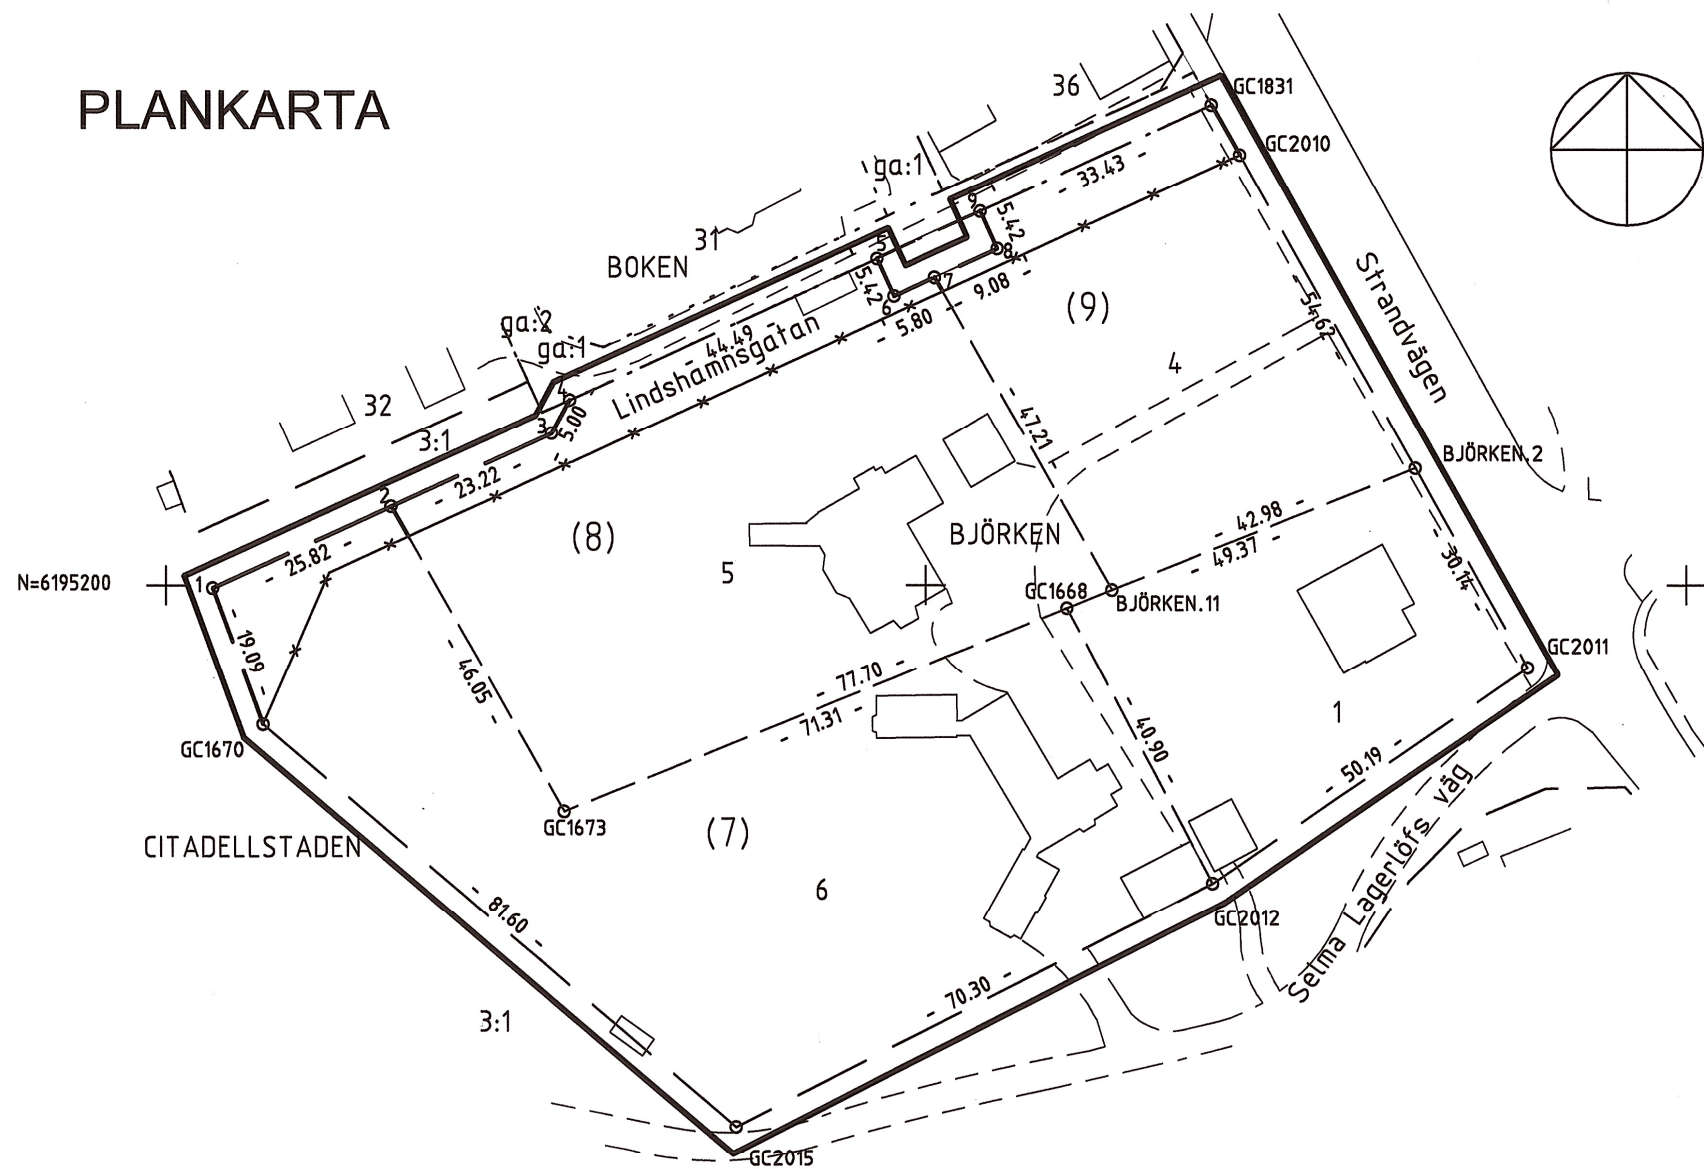

KOORDINATFÖRTECKNING		
Punkt	N	E
1	6195199.64	107206.13
2	6195210.37	107229.62
3	6195220.02	107250.74
4	6195224.41	107253.14
5	6195242.90	107293.61
6	6195237.97	107295.86
7	6195240.38	107301.14
8	6195244.16	107309.40
9	6195249.08	107307.14
BJÖRKEN.2	6195215.38	107364.35
BJÖRKEN.11	6195199.35	107324.48
GC1668	6195196.96	107318.55
GC1670	6195181.74	107212.75
GC1673	6195170.35	107252.39
GC1831	6195262.97	107337.56
GC2010	6195256.44	107341.28
GC2011	6195189.11	107379.12
GC2012	6195160.80	107337.67
GC2015	6195128.97	107274.99

GRUNDKARTEBETECKNINGAR

— — — — —	Traktgräns / Kvartersgräns
- - - - -	Fastighetsgräns
[- - - -]	Gemensamhetsanläggning befintlig
BJÖRKEN	Traktnamn / Kvarternamn
4	Registrernummer
[]	Byggnad
- - - - -	Väggkant
+	Rutnätpunkt

Skala 1:1000
koordinatsystem SWEREF99 13 30

LOTTBESKRIVNING

Lott	bildas av		
	fastighet	delareal m²	summa areal m²
1	Björken 1	1758	1758
(7)	Björken 6 del av Citadellstaden 3:1	4480 228	4708
(8)	Björken 5 del av Citadellstaden 3:1	3335 474	3809
(9)	Björken 4 del av Citadellstaden 3:1	1970 272	2242

TILLÄGG TILL PLANBESTÄMMELSER

Följande gäller inom avgränsat område. Tillägget skall läsas tillsammans med gällande planhandlingar - detaljplan för Lindshamn m.m., fastställd 2000-06-19, akt 1282K-P00/177. Detaljplanen fortsätter gälla oförändrat.

GRÄNSBETECKNINGAR

— — — — — linje på kartan belägen 3 meter utanför området där tillägg till planbestämmelser skall gälla

FASTIGHETSINDELNINGSBESTÄMMELSER

- - - - - Föreslagen fastighetsgräns

— — — — — Föreslagen kvarters-/traktgräns

- x - x - Kvarters-/traktgräns avsedd att utgå

(7) Föreslaget lottnummer

o GC1670 Gränspunkt

Avgränsning

Fastighetsindelningsbestämmelserna omfattar på plankartan avgränsat område.

Lotternas benämning

Föreslagna lotter benämnes enligt redovisningen på plankartan och i lottbeskrivningen.

Lotternas innehåll

1	1758m² (oförändrad i innehåll)
(7)	4708m²
(8)	3809m²
(9)	2242m²

Fastighetsbildning

Fastigheter som bildas inom planområdet, skall överensstämma med den fastighetsindelning som anges i dessa bestämmelser.

ADMINISTRATIV BESTÄMMELSE

Genomförandetiden är fem år från den dag planen vinner laga kraft.

Ändring av detaljplan 1282K-P00/177 för Lindshamn mm

(fastighetsindelningsbestämmelser för kvarteret Björken) i Landskrona
2012-04-03, reviderad 2012-07-18

Eva Åkesson

Eva Åkesson
Stadsingenjör

Erika Eek

Erika Eek
Förrättningslantmätare

antagen av SBN 2012-08-21
laga kraft 2012-09-19

LP2012/1