


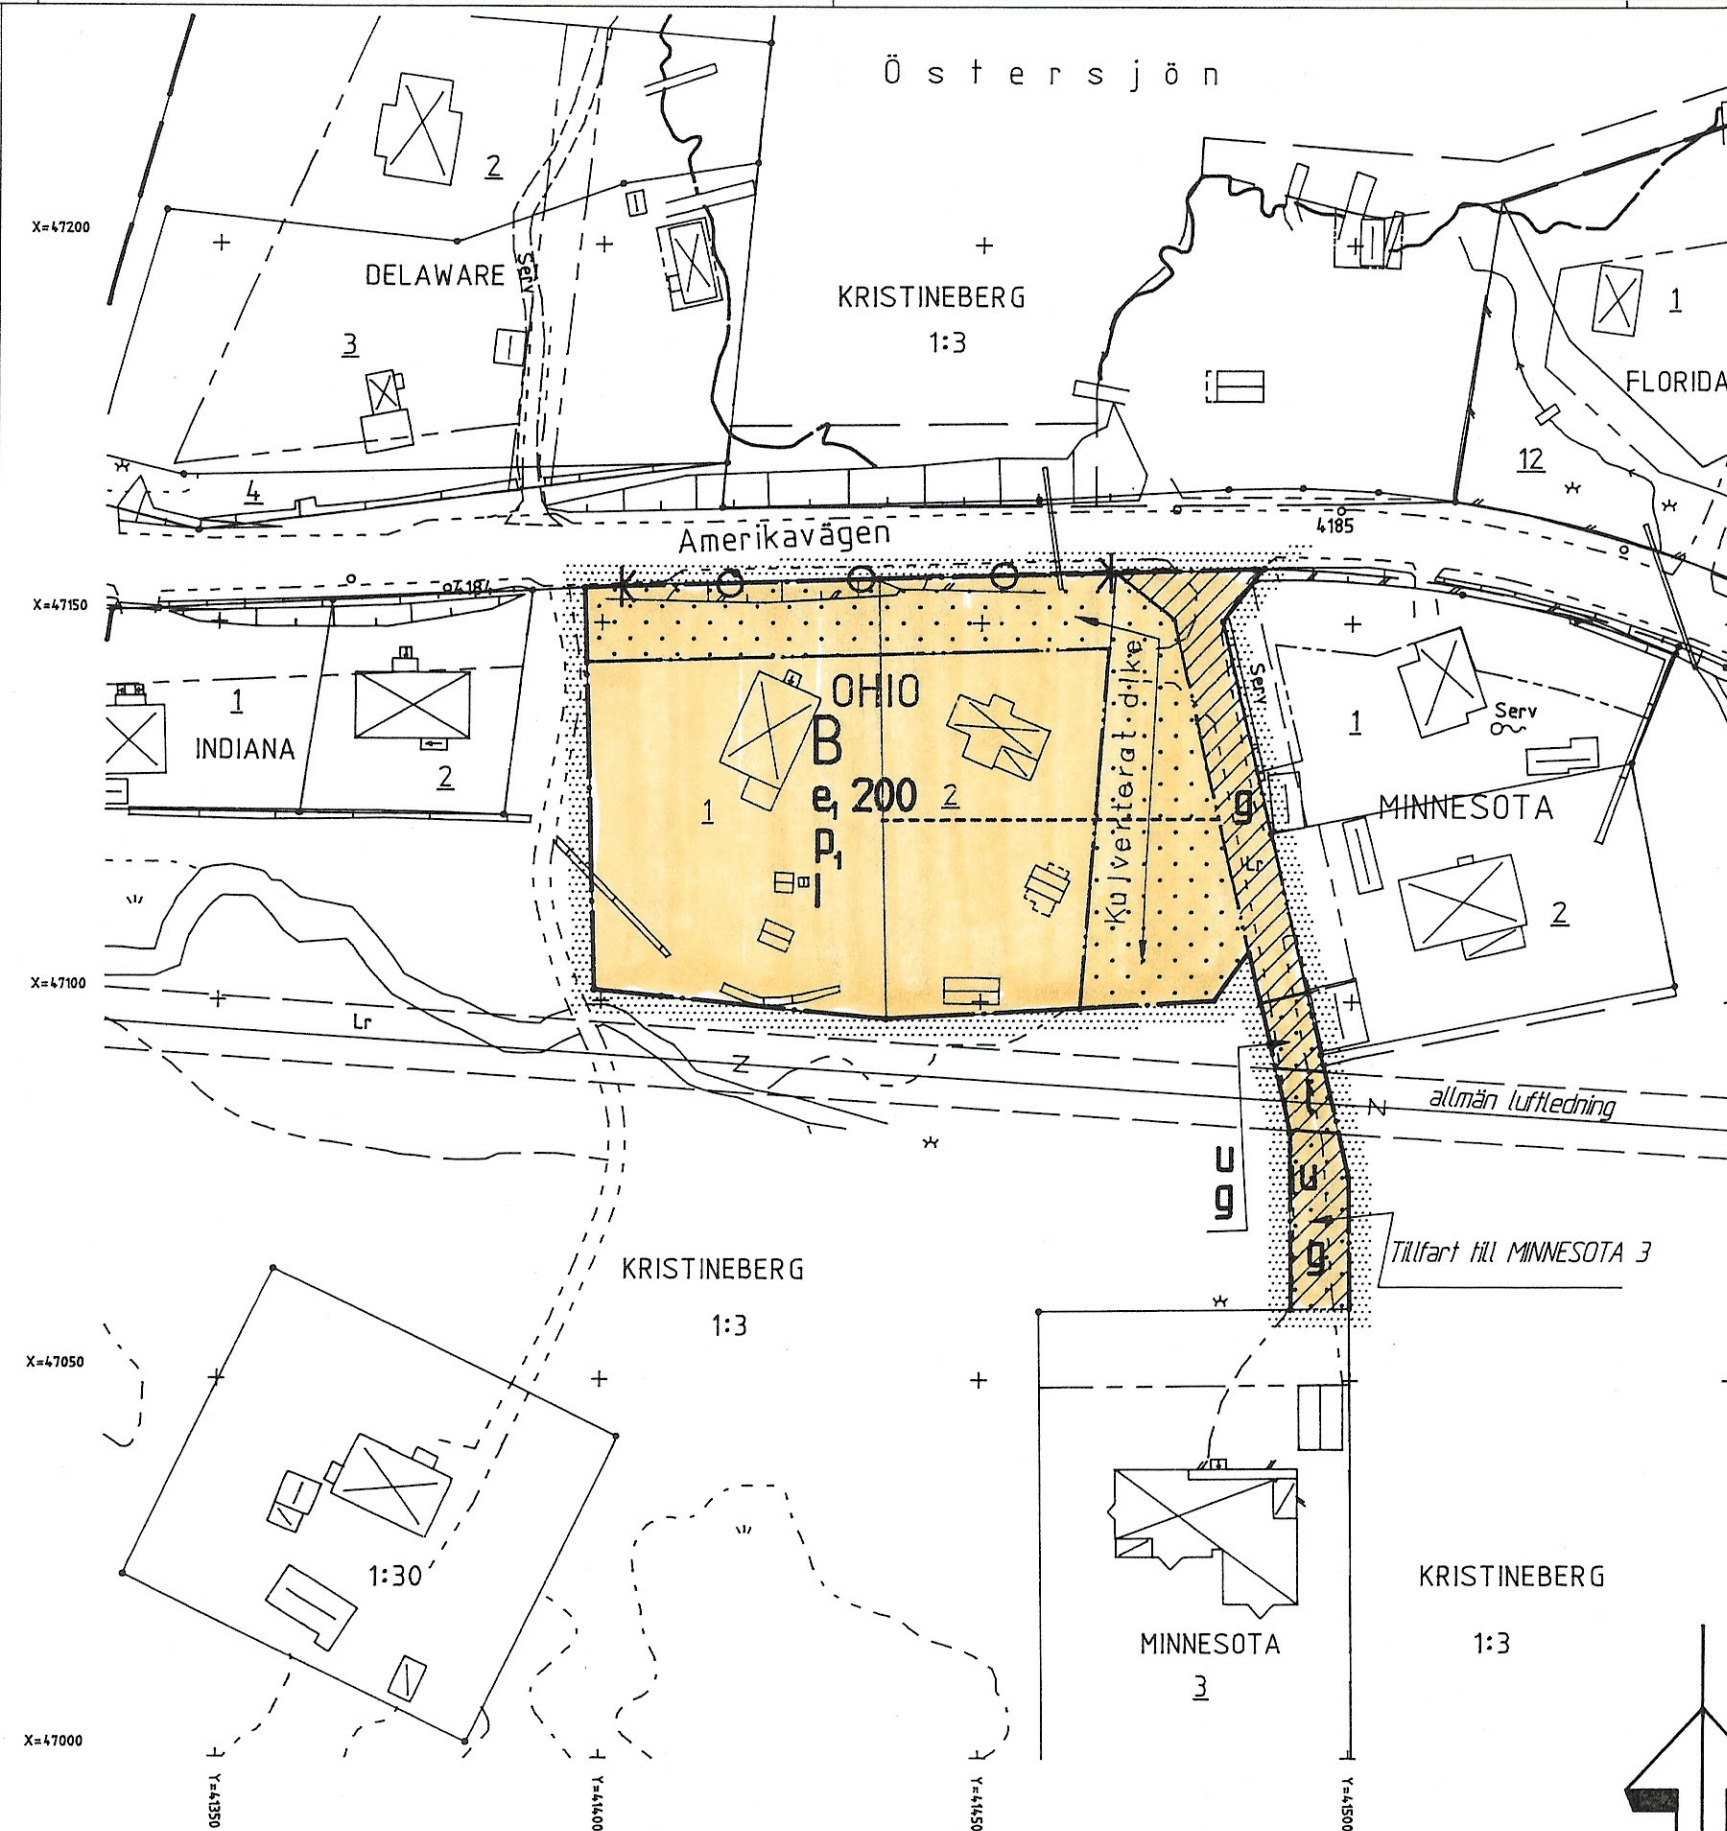

PLANBESTÄMMELSER

Följande gäller inom områden med nedanstående beteckningar.
Endast angiven användning är tillåten

GRÄNSBETECKNINGAR

- Planområdesgräns, gränsen ligger i rastrets innerkant
- Användningsgräns
- Egenskapsgräns

ANVÄNDNING AV KVARTERSMARK

B Bostäder

UTNYTTJANDEGRAD

e 200 Största byggnadsarea i m² per fastighet
(huvudbyggnad, garage o.dyl.)

BEGRÄNSNING AV MARKENS BEBYGGANDE

- Marken får inte bebyggas
- Marken skall vara tillgänglig för gemensamhetsanläggning
- Marken skall vara tillgänglig för allmänna underjordiska ledningar
- Marken skall vara tillgänglig för allmän luftledning
- Ulfart får inte anordnas
Tvärstreck med pil markerar förbudets slut

PLACERING, UTFORMNING

- Byggnader skall placeras minst 4.0 meter från tomtgräns
- Högst en våning

ILLUSTRATIONER

- Illustrerad fastighetsindelning

ADMINISTRATIVA BESTÄMMELSER

Planens genomförandetid slutar 31 december 2000

Detaljplan för OHIO 2 m.m. Mysingsö, Oskarshamns kommun

Upprättad på Stadsbyggnadskontorets planavdelning i sept. 1994

Mats Hermansson
Mats Hermansson
Planchef

Elisabeth Åkerman
Elisabeth Åkerman
Plantekniker

Skala 1:1000

0 10 20 30 40 50 60 70 80 90 100 meter

A 4898

UPPLYSNINGAR

Till planen för förutom denna
plankarta med bestämmelser
- planbeskrivning
- genomförandebeskrivning

Samrådsbeslut BN 1994-09-21
Antagen BN 1994-11-23
Laga kraft LS 1995-01-04