


Den 27/11 1978 § 457 blev detta förslag till stadsplan antaget av kommunfullmäktige i Örnsköldsviks kommun, betygas.
i tjänsten: Hans Gäfvert

Tillhör byggnadsnämndens i Örnsköldsviks kommun beslut den 21/9 1978 § 1192 betygas.
i tjänsten: Gun-Marie Berggren

Tillhör länsstyrelsen i Västernorrlands läns beslut 1979-03-02 i ärende 11 082-4691-78
e u Birgitta Elmgren

1979-03-02 faststälde länsstyrelsen i Västernorrlands län denna ändrade stadsplan. Beslutet har vunnit laga kraft.
Härnäsand 1979-06-14
e u Maj-Britt Öberg
2284- P79/ 03021

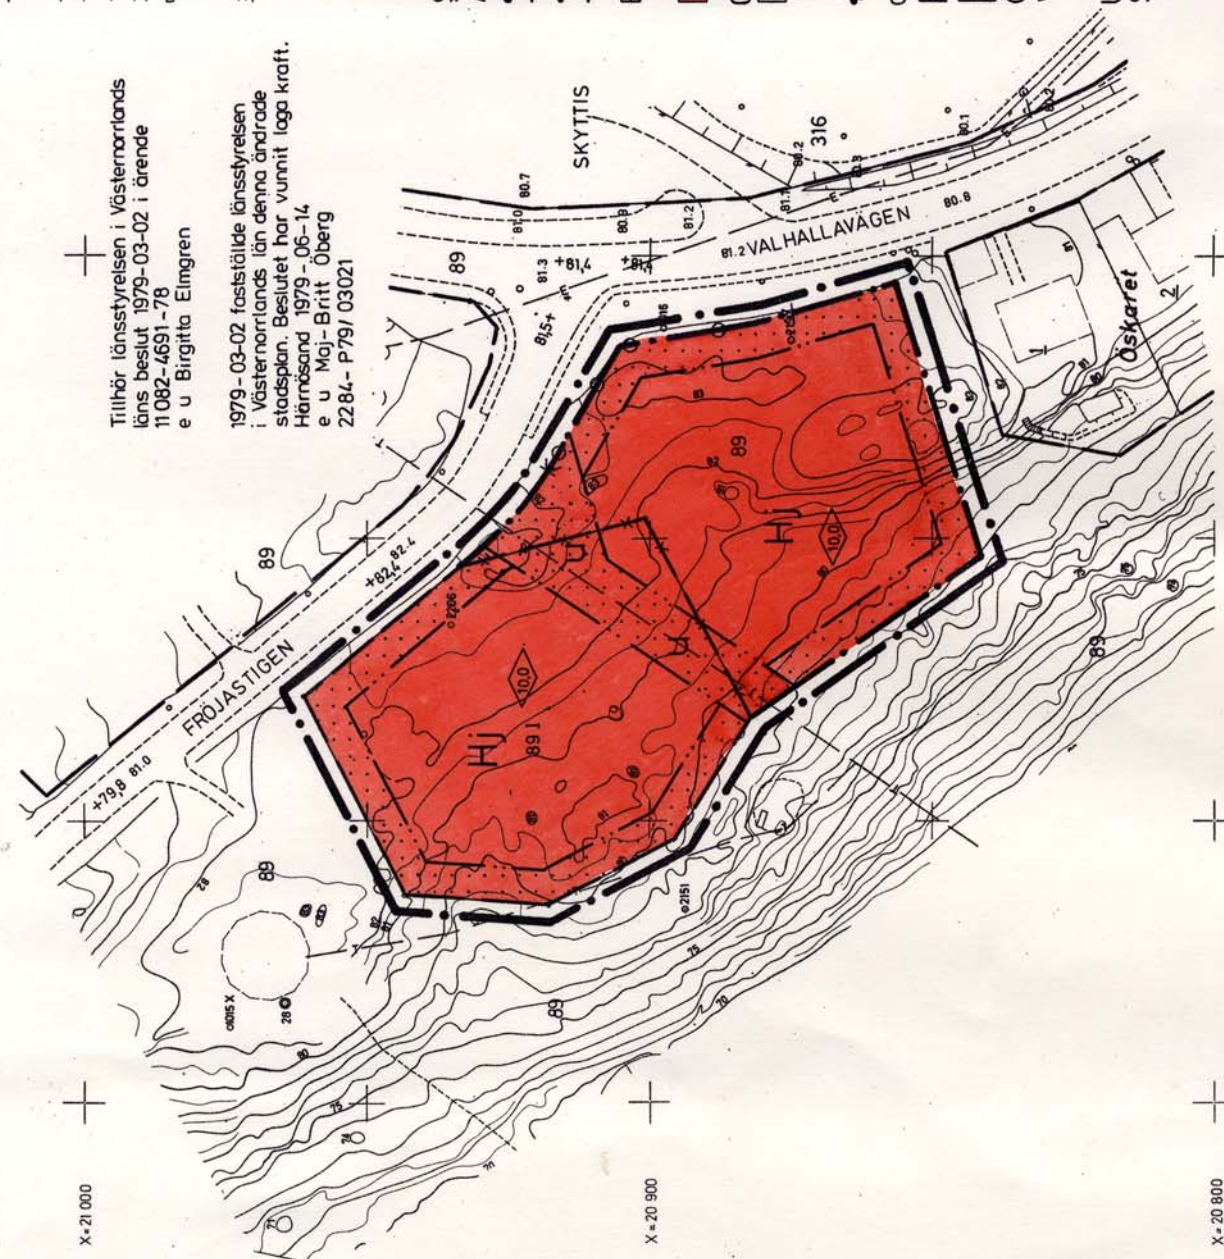

BETECKNINGAR GRUNDKARTAN

- FASTIGHETSGRÄNS
- KVARTERS-ELLER ANNAN OMRÅDESGRÄNS ENLIGT GÄLLANDE DETALJPLAN
- BESTÄMMELSEGRÄNS ENLIGT GÄLLANDE DETALJBLAD
- BOSTADSHUS RESP UTHUS KARTERAT EFTER TAKKONTUREN STAKET
- ELLEDNING FÖR HÖGSPÄNNING I MARK
- TELELEDNING I MARK
- VÄG
- SLÄNT
- FASTSTÄLLD HÖJD PÅ GATA ELLER VÄG
- AVVAGD HÖJD
- HÖJDKURVOR
- TRIANGELPUNKT
- POLYGONPUNKT
- RUTNÄTSPUNKT
- NUMMER PÅ RÄTTSLIGEN BESTÄNDE TOMT
- NUMMER PÅ STADSÄGA ELLER STADSÄGDOMRÅDE
- KVARTERSNAMN

- +0,0
- 0,0
- 89
- ÖSKARET

- ## STADSPLANEKARTA
- ### A. GRANSBETECKNINGAR
- STADSPLANEGRÄNS BELÄGEN 3 METER UTANFÖR FASTSTÄLLESEOMR.
 - GÄLLANDE OMRÅDESGRÄNS AVSEDD ATT UTGÅ
 - OMRÅDESGRÄNS
 - BESTÄMMELSEGRÄNS.

- ### B. OMRÅDESBETECKNINGAR
- BYGGNADSKVARTER
 - HANDEL (VISS BEGRÄNSNING) OCH KONTORSÄNDAMÅL

- ### C. ÖVRIGA BETECKNINGAR AVSEDDA ATT FASTSTÄLLAS
- MARK SOM INTE FÅR BEBYGGAS
 - LEDNINGSSOMRÅDE
 - BYGGNADSHÖJD
 - UTFARTSFÖRBJUD. TVÄRSTRECK MED PIL MARKERAR FÖRBUDETS SLUT

GRUNDKARTAN UPPRÄTTAD I MARS 1978 AV STADNINGENJÖRSKONTORET
**FÖRSLAG TILL ÄNDRAD STADSPLAN
KV ODINSBORG**
ÖRNSKÖLDSESVIKS FÖRSAMLING OCH KOMMUN
VÄSTERNORRLANDS LÄN

UPPRÄTTAT 1978-06-15 REV 1978-09-21
STADSARKITEKTKONTORET, ÖRNSKÖLDSESVIK

LEIF JOHANNESSON
STADSARKITEKT

NILS JOHANSSON
STADSPLANEINGENJÖR

ÖS 790302

SKALA 1:1000

10 5 0 10 20 30 40 50 100M

ÖRNSKÖLDSESVIK 79.03.02

Kopians likhet med originalet bestyrkes:
Ulla Lundqvist