

KOPIA.

FÖRSLAG TILL ÄNDRAD STADSPLAN OCH NYA STADSPLANEBESTÄMMELSER FÖR KVARTERET TIMMERMANNEN I LANDSKRONA,

UPPRÄTTAT I FEBRUARI 1934


AV

31 december 34

Hans Skelund
STADSARKITEKT.

Mor Gunnarson
STADSIINGENJÖR.

Fredman Åstrand

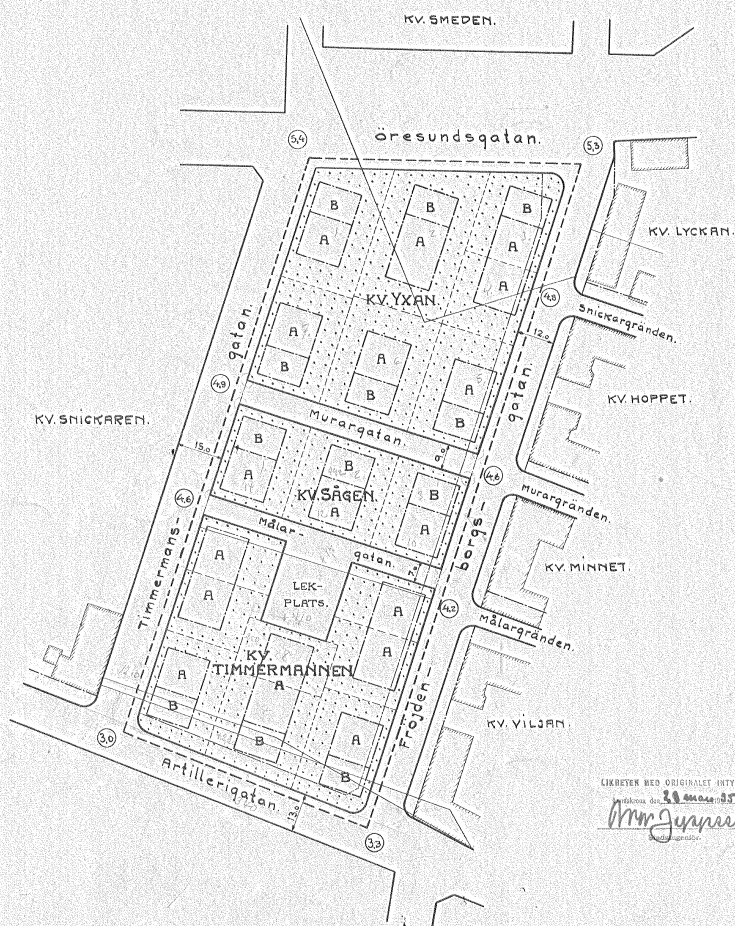

BETECKNINGAR:

- Stadsplanegräns på 3 meters avstånd.
- Kvarteregräns.
- Gräns mellan olika bestämmelseområden.
- Fastställd kvarteregräns resp. förgårdsgräns som utgår.
- Gällande fastighetsgräns.
- Schematisk tomtindelning.

- [Pattern] Område som ej får bebyggas.
- [A] Område för intill 11,0 meter höga hus.
- [B] Område för 12,6 meter höga hus.
- [Pattern] Gatumark och allmän plats.
- [Pattern] Befintliga byggnader.
- (Ga) Gathöjd i meter över stadens nollplan.

SKALA 1:1000.

