

 
 
 
 
 
 
 
 
GRUNDKARTA ÖVER Bagaren 1 m.fl.

Alvesta tätort ALVESTA KOMMUN
UPPRÄTTAD 2020-04-08
BETECKNINGSTANDARD HMK-Ka.D
KOORDINATSYSTEM: SWEREF 99 15 00
HÖJDSYSTEM: RH2000

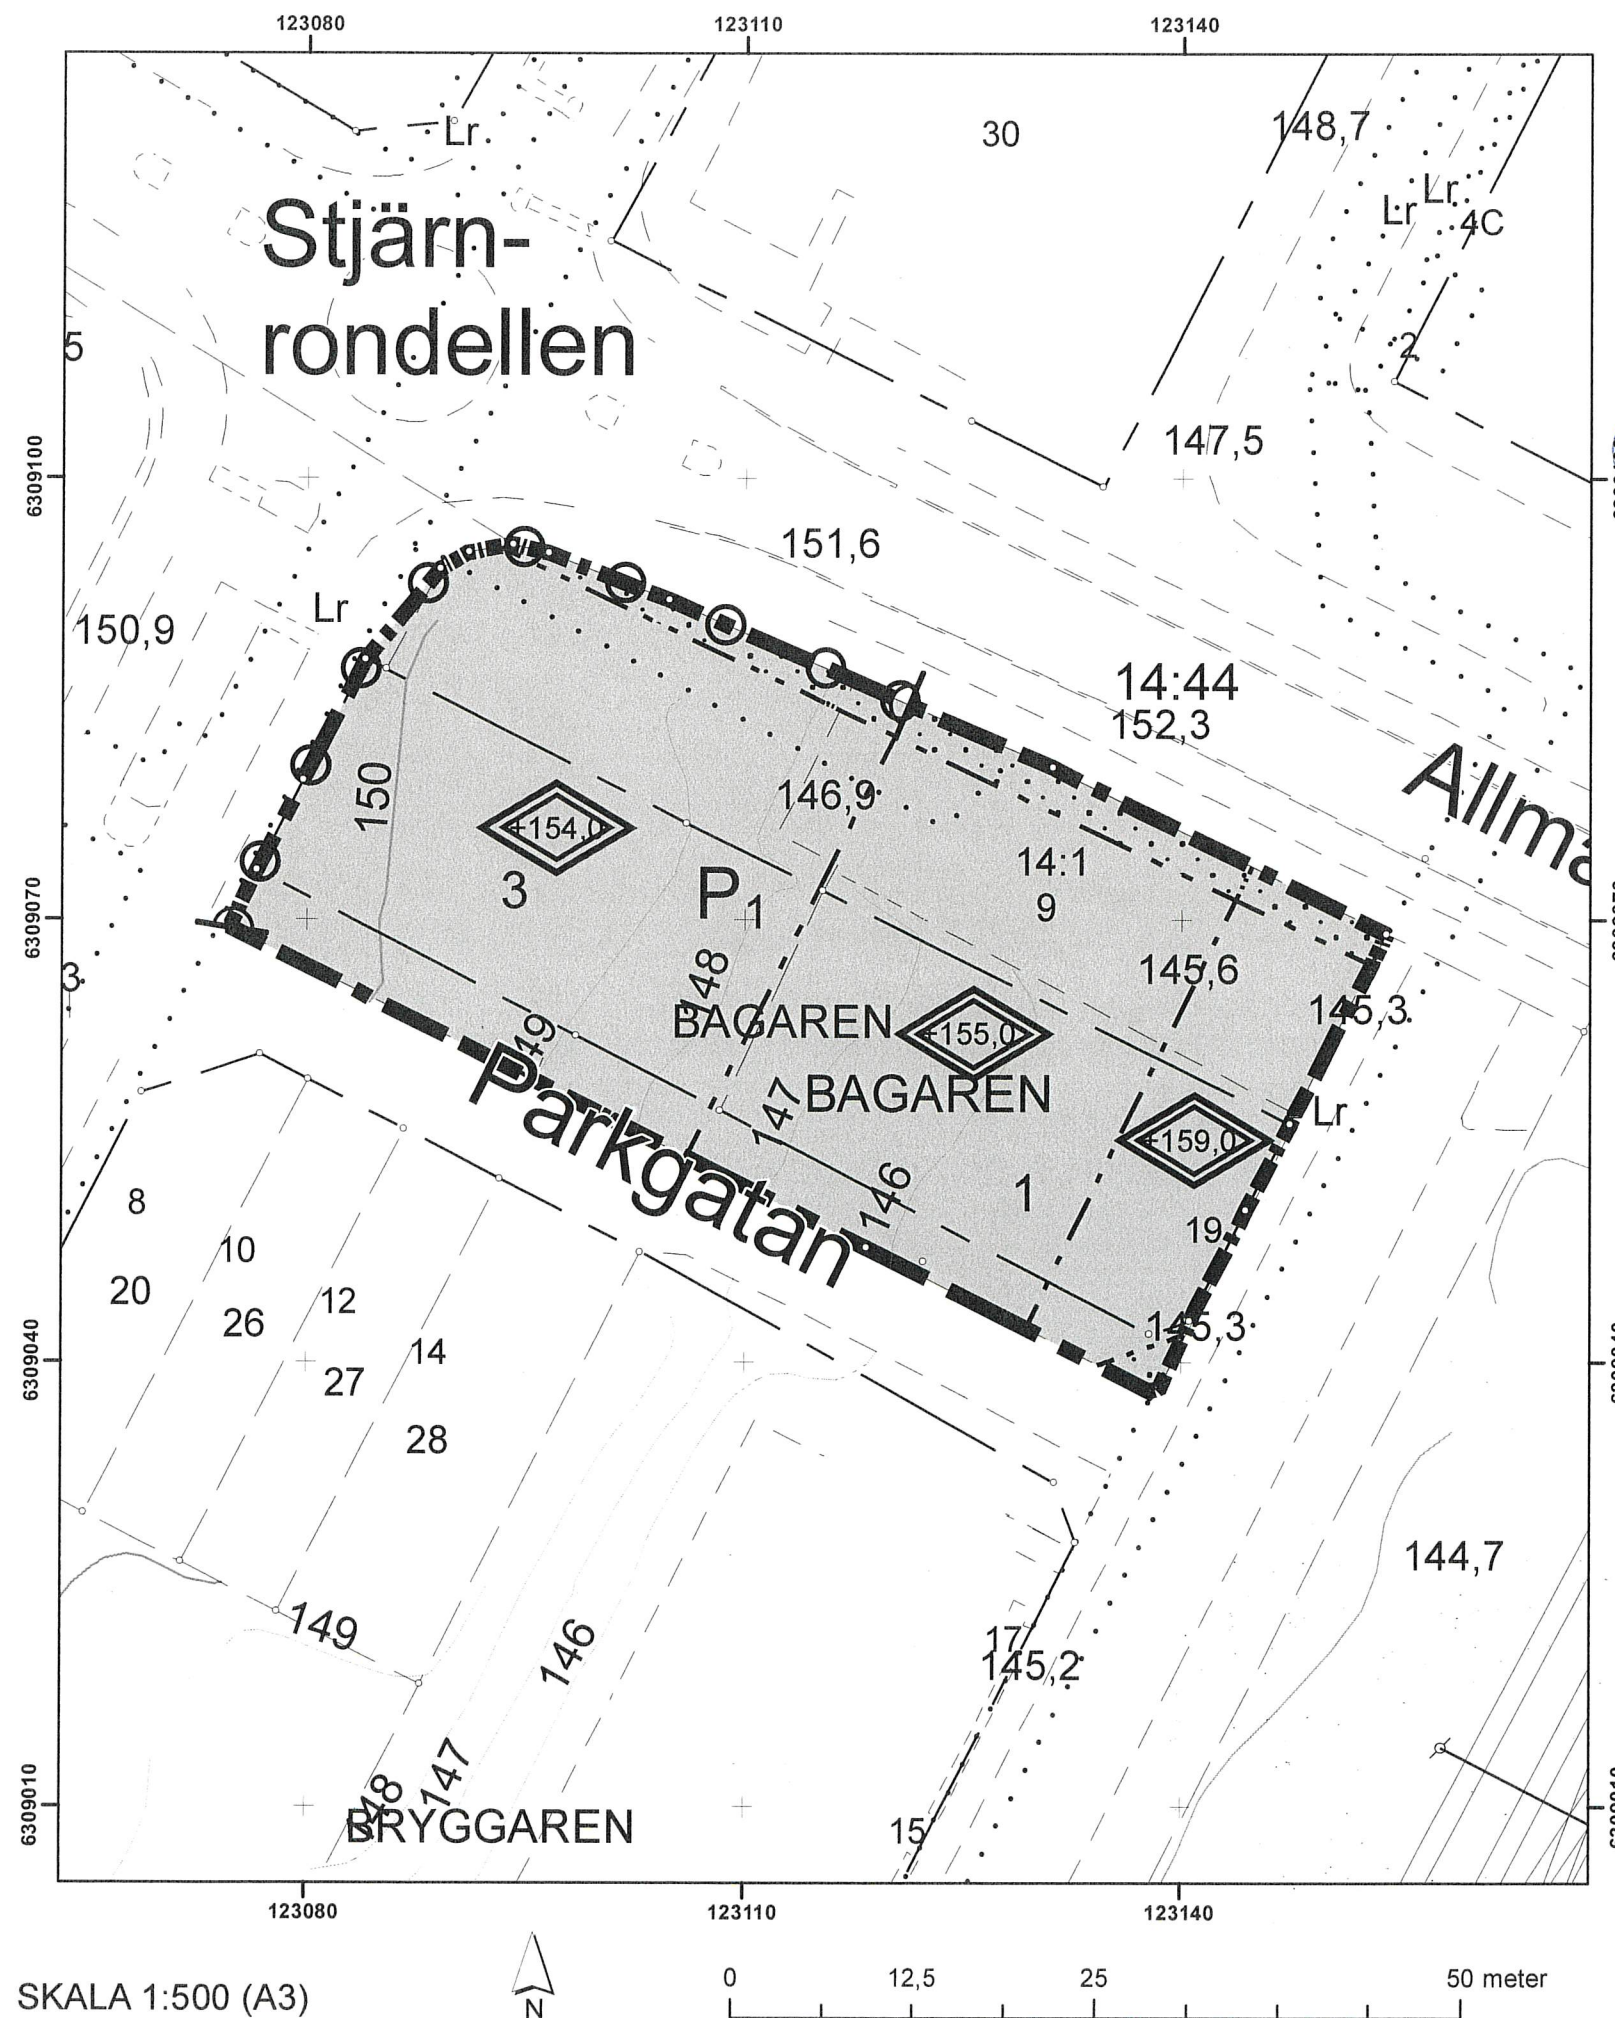
GRUNDKARTAN BESTYRKES FÖR AV
PLANFÖRSLAGET BERÖRT OMRÅDE


Fredrik Johansson
Exploateringsingenjör

Beteckningar

	Traktgräns
	Fastighetsgräns
	Servitutsområde
BÄGEN	Kvarternamn
2	Registreringsnummer för fastighet
VEGBY 6:14	Traktnamn och registreringsnummer för fastighet
s	Samfällighet
Lr	Ledningsrätt
ga:12	Registreringsnummer för gemensamhetsanläggning
	Byggnader (husliv)
	Byggnader (takkontur)
	Skärmtak
	Transformatorbyggnad
	Staket
	Stenmur
	Stödmur
	Hack
	Väg
	Slänt
	Dike
	Strandlinje
	Järnvagsspår
	Brunn, källa
	Fornlämning
	Ellledning ovan mark
	Ellledning i mark
	Avvägd höjd
	Fastställd gatuhöjd
	Nivåkurva

SKALA 1:10 000

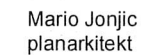


DETALJPLAN FÖR DEL AV Bagaren 1 m.fl.

Alvesta tätort
ALVESTA KOMMUN
KRONOBERGS LÄN

2020-04-08


Patrik Karlsson
planchef


Mario Jonjic
planarkitekt

PLANBESTÄMMELSER

Följande gäller inom områden med nedanstående beteckningar.

Endast angiven användning och utformning är tillåten.

Där beteckning saknas gäller bestämmelsen inom hela planområdet.

GRÄNSBETECKNINGAR

-  Planområdesgräns
-  Egenskapsgräns

ANVÄNDNING AV MARK OCH VATTEN

Kvartersmark

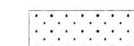
-  P₁ Parkeringshus, PBL 4 kap. 5 § 1 st 3 p.

EGENSKAPSBESTÄMMELSER FÖR KVARTERSMARK

Omfattning

-  Högsta totalhöjd är antal meter över angivet nollplan antal, PBL 4 kap. 11 § 1 st 1 p.

Placering

-  Marken får inte förses med byggnad, PBL 4 kap. 16 § 1 st 1 p.

Utfart

-  Utfartsförbud, PBL 4 kap. 9 §

ADMINISTRATIVA BESTÄMMELSER

Genomförandetid

Genomförandetiden är 5 år., PBL 4 kap. 21 §

DETALJPLANEN ANTAGEN AV
NÄMNDEN FÖR SAMHÄLLSPLANERING
2020-05-05, § 29


Susanne Frank
NÄMNDSEKRETERARE
BESLUTET HAR VUNNIT LAGA KRAFT 2020-06-03