



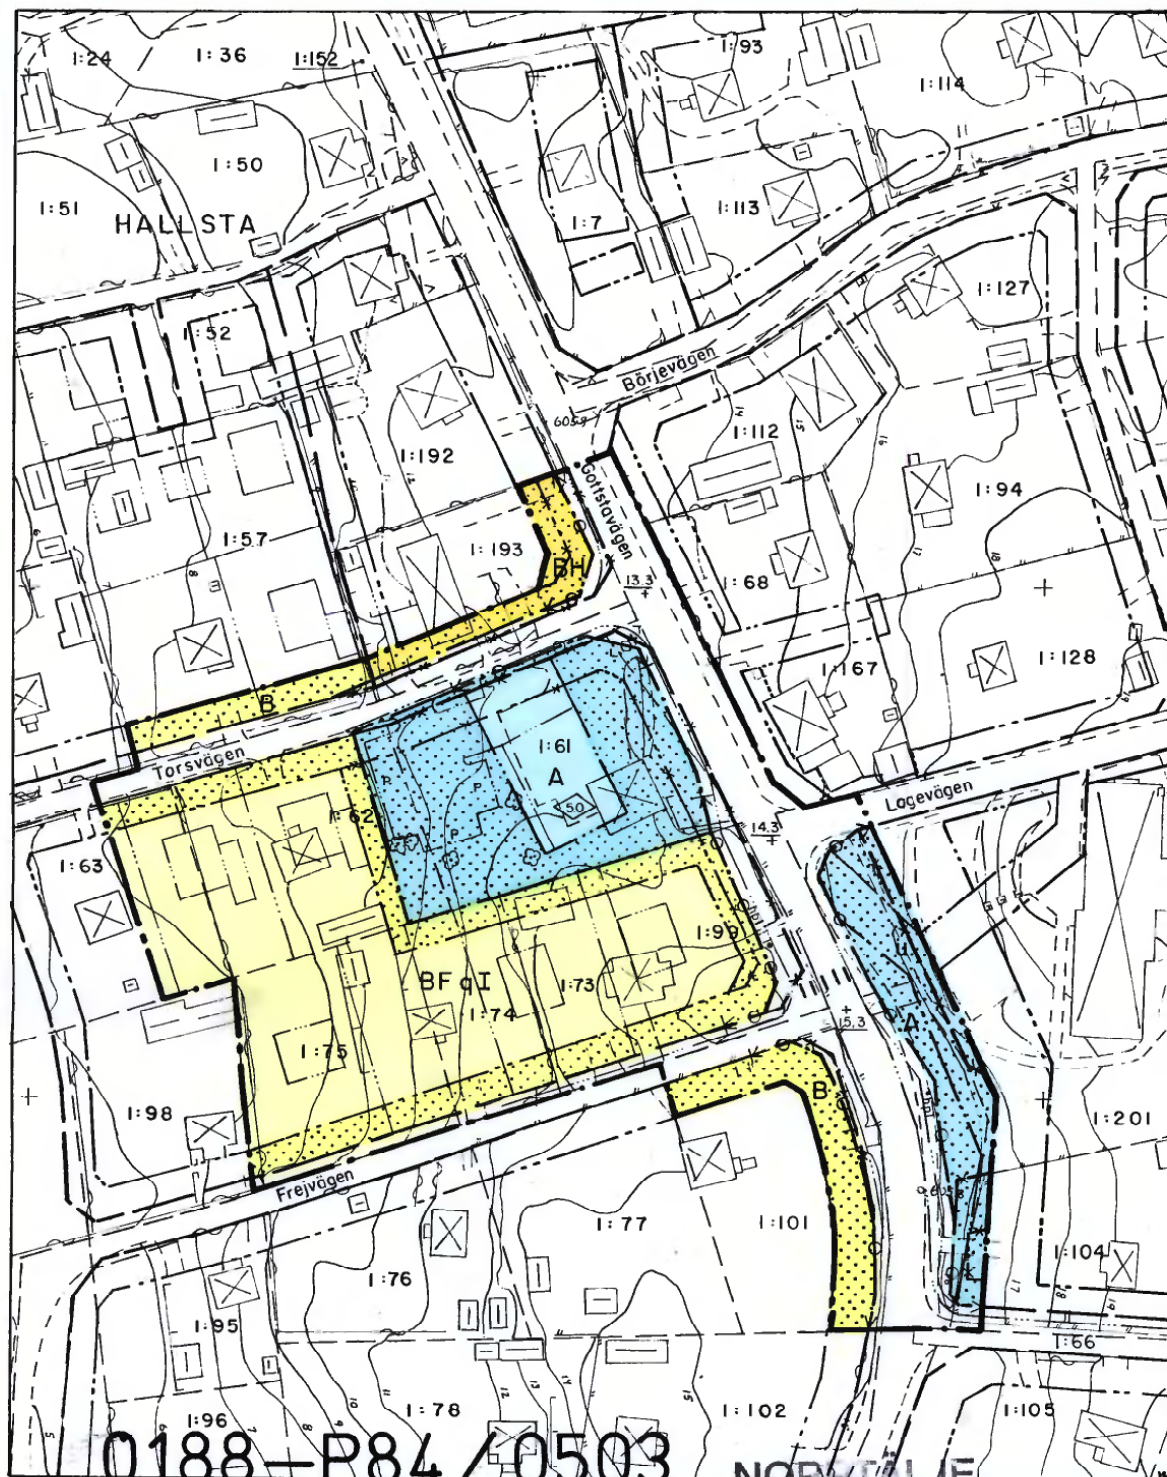

NORRTÄLJE KOMMUN

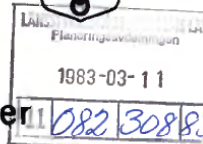

Förslag till stadsplan för HALLSTA 1:61 m.fl. fastigheter i Hallstavik.

Upprättat å stadsarkitektkontoret, Norrtälje i maj 1982. Rev. i sept. 1982.
Rev. i nov. 1982.

Björn Cederström
BJÖRN CEDERSTRÖM
stadsarkitekt

Sven-Olov Granholm
SVEN-OLOV GRANHOLM
planarkitekt

GRÄNSBETECKNINGAR

- — — — — stadsplangräns
- — — — — gällande områdesgräns avsedd att behållas
- — — — — gällande bestämmelsegräns avsedd att behållas
- * — — — * gällande områdesgräns avsedd att utgå
- * — — — * gällande bestämmelsegräns avsedd att utgå
- — — — — kvarters- eller annan områdesgräns
- — — — — bestämmelsegräns
- — — — — illustrationslinje
- — — — — utfartsförbud

Tillhör kommunfullmäktiges
i Norrtälje kommun beslut
1983-07-01, § 7

OMRÅDESBETECKNINGAR

- Allmän plats
- Gata
- Byggnadskvarter
- A allmänt ändamål
- BF, BH bostäder, fristående hus, resp. bostäder o. handel
- ..Q särskild miljöhänsyn

ÖVRIGA BETECKNINGAR

- mark som inte får bebyggas
- +0.0 gällande gatuhöjd
- I, U antal våningar, resp. ledningsområde
- 0.0 byggnadshöjd

Grundkartebeteckningar enligt lantmäteriverkets TFA 1976.

Grundkartan upprättad av Fotogrammetribyrån AB 1978,
kompl. av fastighetskontorets mätavdelning i april 1982.

Nils Berggren
NILS BERGGREN
byråingenjör

Kopians likhet med originalet
bevisades i tjänsten:

SKALA 1:1000



0188-P84/0503

NORRTÄLJE