


FÖRSLAG TILL ÄNDRING AV STADSPLANEN FÖR KV. SLÄTVAREN I LANDSKRONA.

UPPGJORT I JAN. 1952 AV

GRUNDKARTA UPPRÄTTAD AV

Gunnar Rydén
STADSARKITEKT

Bror Johansson
STADSIINGENJÖR

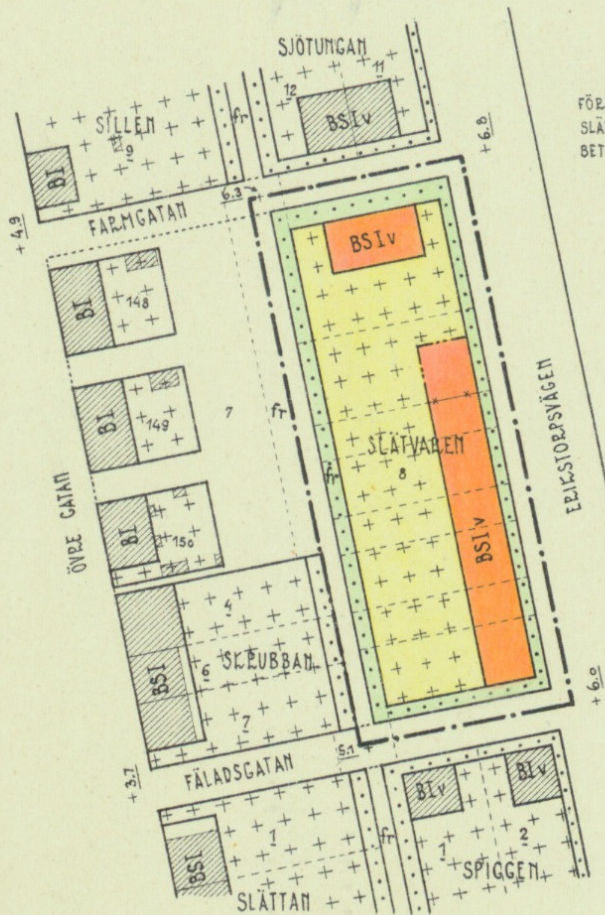

ÅR 1952 DEN 21 APRIL BLEV DET Å DENNA KARTA TECKNADE
FÖRSLAG TILL ÄNDRING AV STADSPLANEN FÖR KVARETET
SLÄTVAREN AV STADSFULLMÄKTIGE I LANDSKRONA ANTAGET,
BETYGAR.

EX OFFICIO:

Lage Simon
STADSFULLMÄKTIGES SEKRETERARE

STADSIINGENJÖRSKONTORET
Arkivnummer
858
LANDSKRONA


BETECKNINGAR:

- STADSPLANEGRÄNS BELÄGEN 3M UTMÅR DET OMRÅDE FÖRSLAGET AVSER
- GÄLLANDE OMRÅDES- OCH BESTÄMMELSEGRÄNS
- GÄLLANDE BESTÄMMELSEGRÄNS AVSEDD ATT UTGÅ BESTÄMMELSEGRÄNS
- GRÄNSLINJE EJ AVSEDD ATT FASTSTÄLLAS
- BS OMRÅDE FÖR BOSTADSÄNDAMÅL, SAMMANBYGGDA HUS
- BSI HARK SOM IKKE FÅR BEBYGGAS
- BSIV HARK FÖR UTHUS O. DYL.
- IV ANTAL VÄNINGAR JÄMTE VINDSINREDNING



Stämpel två kronor.

påf. exp.

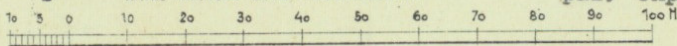

SKALA 1:1000

Genom beslut i B^I-protokollet
den 9 juli 1952, § 326, vilket på
grund av stadgande i 150 § tredje
stycket byggnadslagen vunnit laga
kraft, har länsstyrelsen i Malmöhus
län fastställt det å denna karta
avfattade förslag till stadsplane-
ändring; betygar.

Malmö i länsstyrelsen som ovan.
På tjänstens vägnar:

T. Rosenfeld
T. Rosenfeld

159
139