


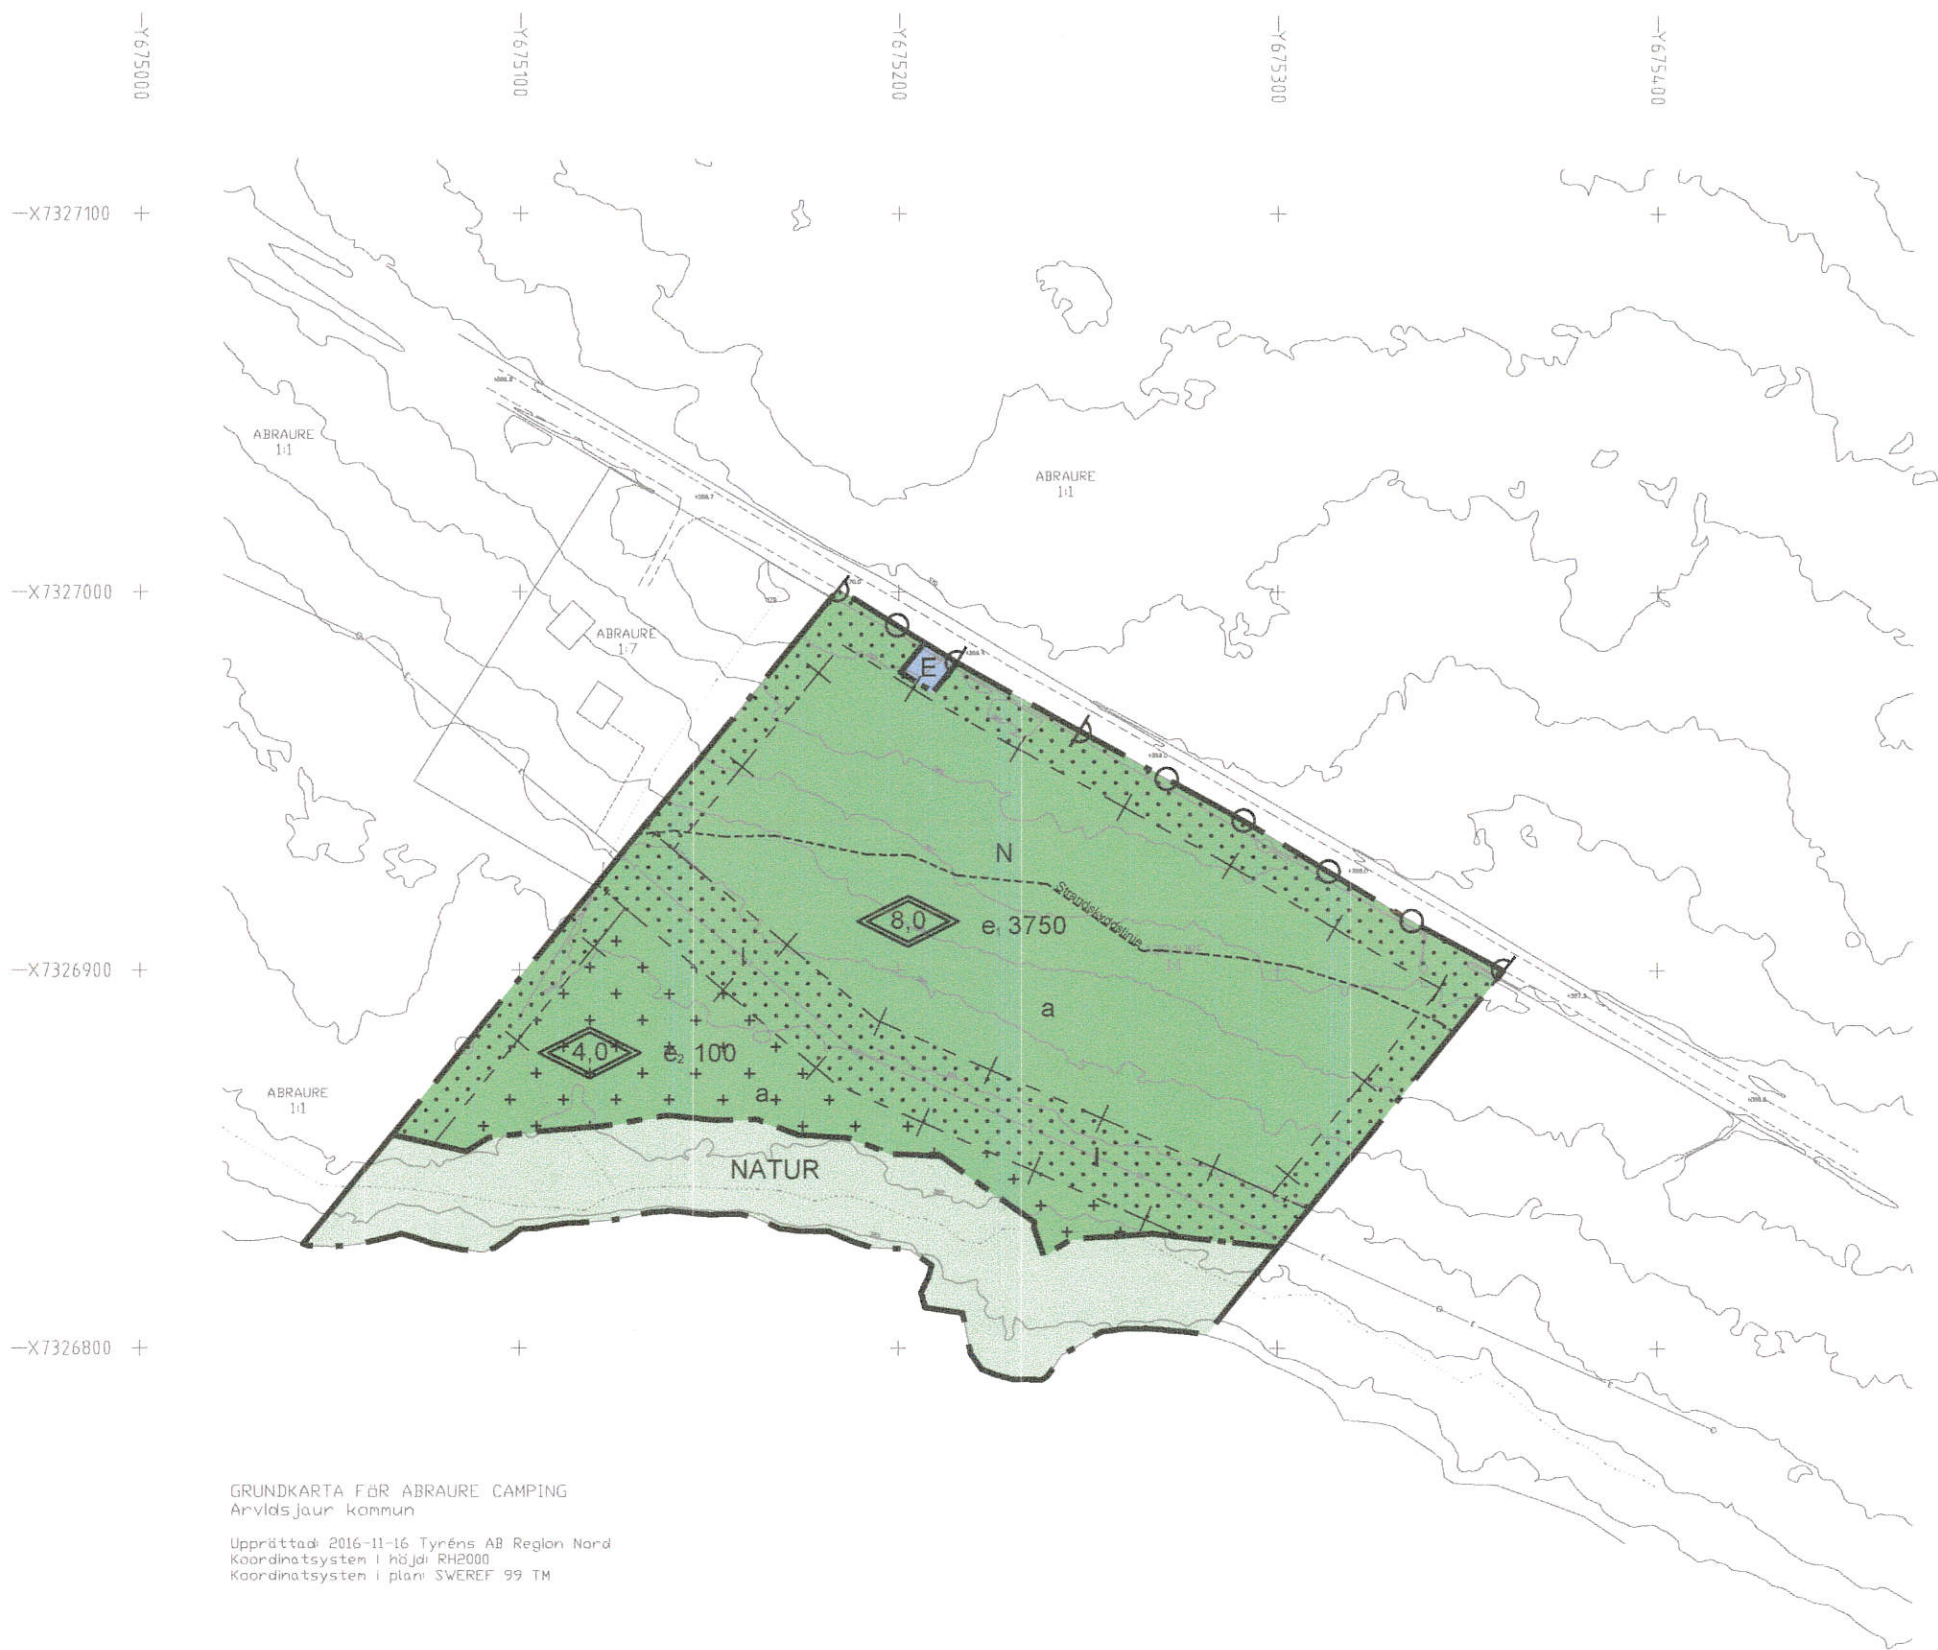


GRUNDKARTA FÖR ABRAURE CAMPING
Arvidsjaur kommun

Upprättad 2016-11-16 Tyréns AB Region Nord
Koordinatsystem i höjdi RH2000
Koordinatsystem i plani SWEREF 99 TM

Likheten med originalet bestyrkes:

[Signature]

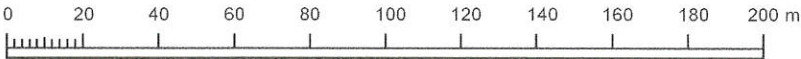

PLANBESTÄMMELSER

Följande galler inom områden med nedanstående beteckningar. Endast angiven användning och utformning är tillåten. Där beteckning saknas gäller bestämmelsen inom hela planområdet.

Gränser

- Planområdesgräns
- Användningsgräns
- Administrativ gräns
- Administrativ- och egenskapsgräns

Användning av allmän platsmark med enskilt huvudmannaskap (PBL 4 kap 8 § punkt 2)

NATUR Natur

Användning av kvartersmark (PBL 4 kap 5 § punkt 3)

- N Friluftsliv och camping
- E Tekniska anläggningar

Egenskapsbestämmelser för kvartersmark

Största tillåtna bruttoarea (BTA) för servicebyggnad är 300 kvm och största tillåtna BTA för campingstuga är 200 kvm. Längsta obrutna fasad får vara högst 15 meter. (PBL 4 kap 11 § punkt 1 och 16 § punkt 1)

- e. 3750 Största byggnadsarea i kvm (PBL 4 kap 11 § punkt 1)
- e. 100 Största byggnadsarea i kvm (PBL 4 kap 11 § punkt 1)
- 0.0 Högsta totalhöjd i meter (PBL 4 kap 11 § punkt 1 eller 16 § punkt 1)

Utfartsförbud (PBL 4 kap 9 §)



Korsmark - på marken får endast komplementbyggnad (ex grilla/vindskydd) placeras (PBL 4 kap 11 § punkt 1 eller 16 § punkt 1)
Prickmark - marken får inte förses med byggnad (PBL 4 kap 11 § punkt 1 eller 16 § punkt 1)

Administrativa bestämmelser

- Genomförandetiden är 5 år från den dagen planen vinner laga kraft (PBL 4 kap 21 §)
- a Upphävande av strandskydd (PBL 4 kap 17 §)
- i Området ska vara tillgänglig för allmännyttig luftfärd (PBL 4 kap 6 §)

ILLUSTRATION

Strandskyddslinje Strandskyddslinje

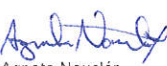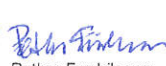Detaljplan för	ANTAGANDEHANDLING		
Del av Abraure 1:1 - Camping Arvidsjaur kommun i Norrbottens län			
		Dnr 2016-573	
		Beslutsdatum	Instans
Upprättad 2016-12-19, reviderad 2017-02-03		ANTAGANDE 2017-04-19	MBHN § 25
 Agneta Nauclér Planhandläggare		LAGA KRAFT 2017-05-16	
 Pethra Fredriksson Planarkitekt			
Skala 1:2000 A3		 TYRÉNS	