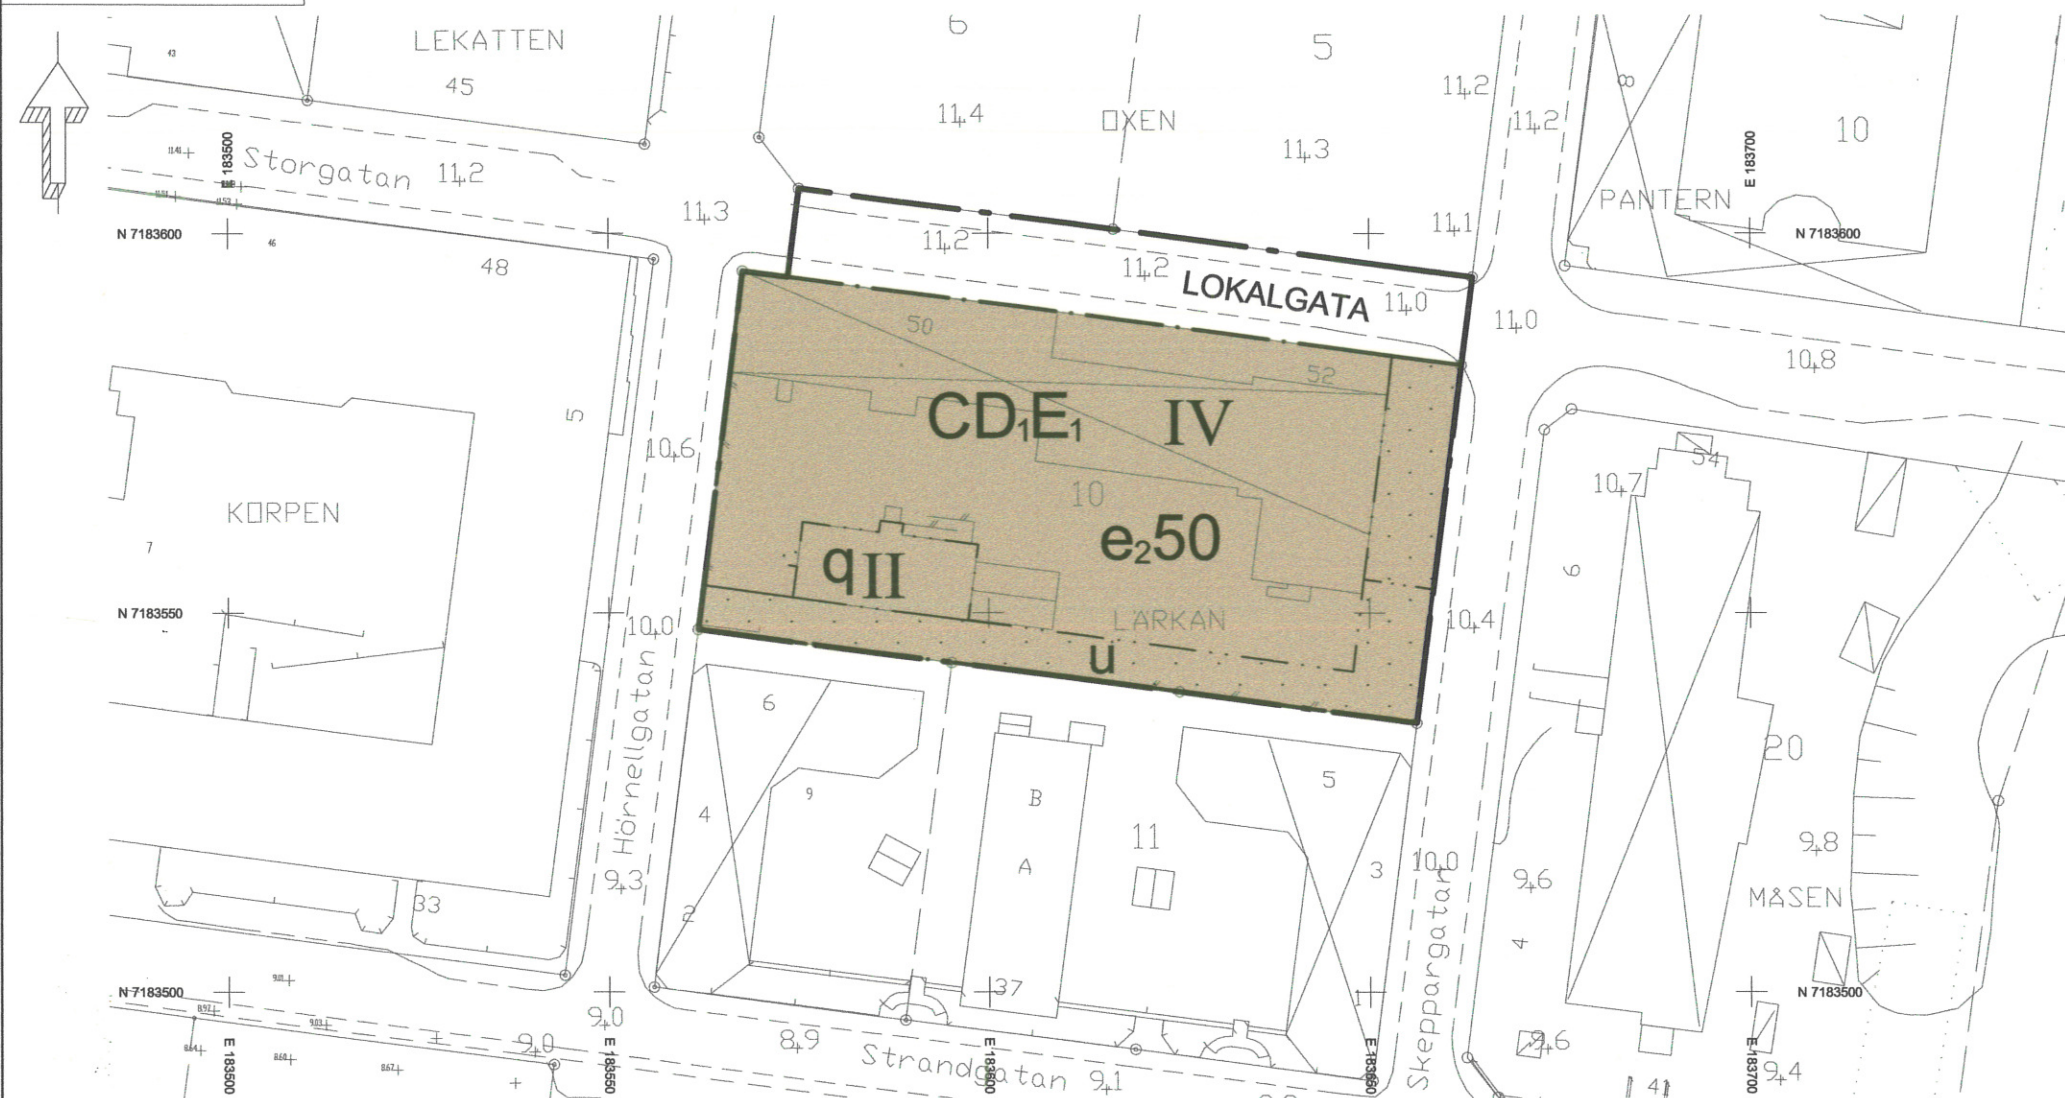


Grundkartan upprättad av lantmäteriavdelningen  
Plan: SWEREF 99 20 15  
Höjd: RH 2000

Antagen av KF 2012-10-16 § 224  
Vunnit laga kraft 2012-11-12

Intygat: *Carina Lundström*

GRUNDKARTANS BETECKNINGAR  
— Fastighetsgräns  
— Kvartergräns  
0 Fastighetsbeteckning  
□ Byggnader  
00.0 Avvägd höjd  
+ Rutnätspunkt  
== Väg

## PLANBESTÄMMELSER

Följande gäller inom områden med nedanstående beteckningar. Endast angiven användning och utformning är tillåten. Bestämmelser utan beteckning gäller inom hela planområdet.

### GRÄNSER

— Planområdesgräns  
— Användningsgräns  
- - - - - Egenskapsgräns

### ANVÄNDNING AV MARK OCH VATTEN

Allmänna platser

LOKALGATA Lokaltrafik

Kvartersmark

CD1E1 Centrum, vårdcentral och teleanläggning

UTNYTTJANDEGRAD

e250 Största byggnadsarea i procent av fastighetsarea

### BEGRÄNSNINGAR AV MARKENS BEBYGGANDE

Marken får inte bebyggas

u Marken skall vara tillgänglig för allmänna underjordiska ledningar

### PLACERING, UTFORMNING, UTFÖRANDE

Värdefulla byggnader och områden


q Särskilt värdefull byggnad som avses i 8 kap. 13§ PBL (2010:900). Byggnad får inte rivas och dess yttre karaktär och kulturhistoriska värden ska bevaras vid ändring, underhåll eller annan utveckling.

### ADMINISTRATIVA BESTÄMMELSER

Genomförandetid

Genomförandetiden är 5 år från den dag planen vinner laga kraft

## Illustrationer

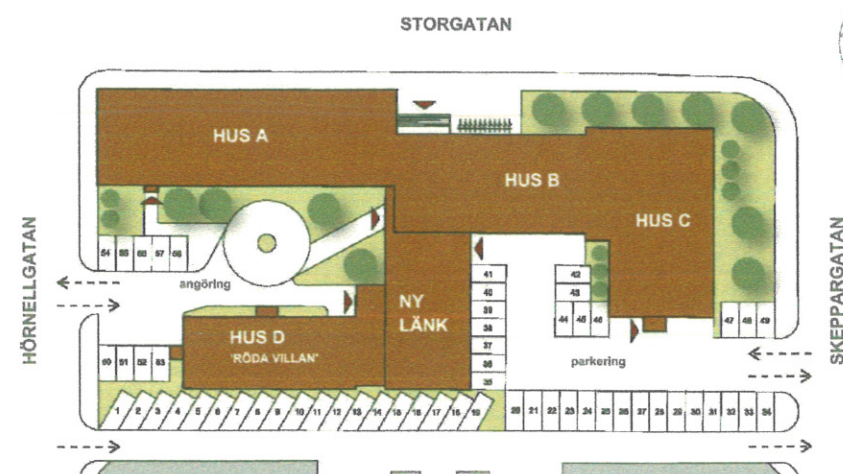

Principskiss, situationsplan (ej skalnlig)



Skiss, hus D och Ny länk - fasad mot söder (ej skalnlig)

## PLANKARTA

Detaljplan för

## Lärkan 10

inom stadsdelen Centrala stan

Skellefteå kommun, Västerbottens län

Bygg- och miljökontorets planavdelning, augusti 2012

*Harriet Wistemar*  
Harriet Wistemar  
Kommunarkitekt

*Richard Widman*  
Richard Widman  
Planingenjör

2482K-P 6/14