


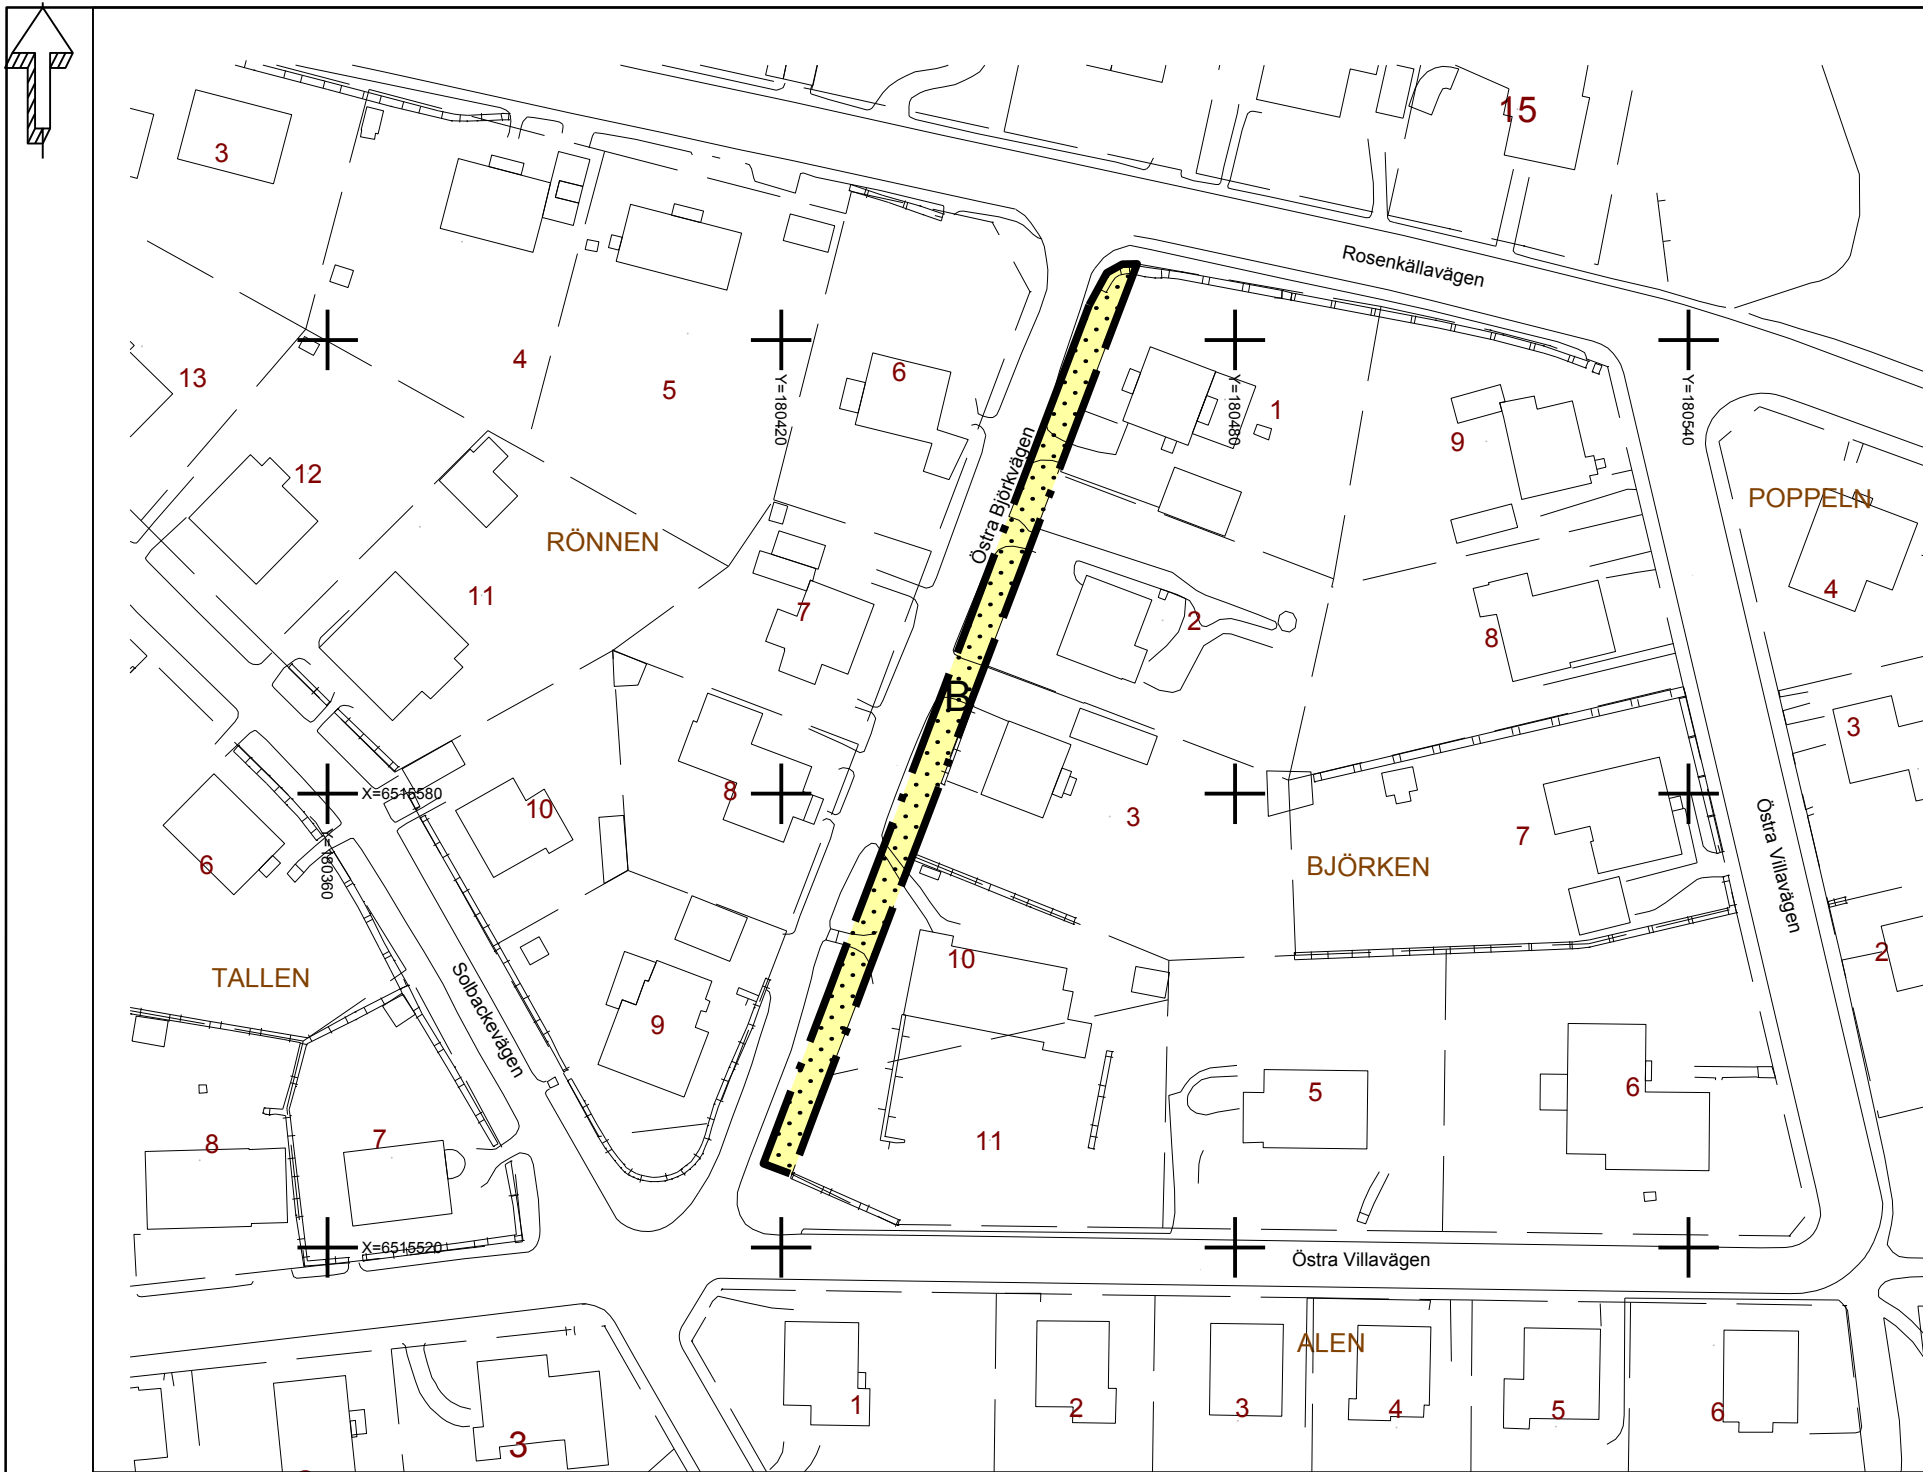

Skala 1:1000 (A3)

Beteckning enl HMK ka.
Grundkartan är upprättad av kartenheten Nyköpings kommun
genom revidering och komplettering av fotogrammetriskt framställd primärkarta.
Koordinat- och projekteringssystem SWEREF 99 16 30
Höjdsystem RH 2000
Byggnadernas begränsningslinjer för fotogrammetriskt karterade objekt utgöres av
horisontalprojektionerna från takens ytterkant, för geodetiskt mätta av fasaderna.
Fastighetsredovisningen hänför sig till 2015-06-20

Pablo Mazuelas
Teknisk lantmätare 2015-07-03

PLANBESTÄMMELSER

Följande gäller inom områden med nedanstående beteckningar. Endast angiven användning och utformning är tillåten. Bestämmelser utan beteckning gäller inom hela planområdet.

GRÄNSER

Planområdesgräns

ANVÄNDNING AV MARK OCH VATTEN

Kvartersmark

B Bostäder

BEGRÄNSNINGAR AV MARKENS BEBYGGANDE

Byggnad får inte uppföras

ADMINISTRATIVA BESTÄMMELSER

Genomförandetiden är 5 år från den dag planen vinner laga kraft

Till planen hör:	☐ Miljökonsekvensbeskrivning	☐ Utlåtande efter utställning
☐ Planprogram	☒ Fastighetsförteckning	☐
☒ Planbeskrivning	☒ Samrådsredogörelse	☐
☐ Genomförandebeskrivning	☐ Illustrationskarta	☐

Detaljplan för del av Öster 1:1 (Östra Björkvägen)



Nyköpings kommun	Södermanlands län	Beslutsdatum	Instans
Antagandehandling			
Nyköpings kommun		Antagande 2016-01-26	BTN
2015-10-02		Laga kraft 2016-02-20	
		BTN15/47	
Sara Rangensjö Planarkitekt		P16-5	