

UPPRÄTTAT I MAJ 1967 AV STADSARKITEKTKONTORETS PLANAVDELNING


O. Eriksson-Olla
O.ERIKSSON- OLLA

Ersta Nürnberg
MÄTNINGSMAN.

X 82500

Tillhör Byggnadsnämndens
i Skellefteå beslut den 19/9 1967
§ 805; betygar

Ex officio: Hans Möller

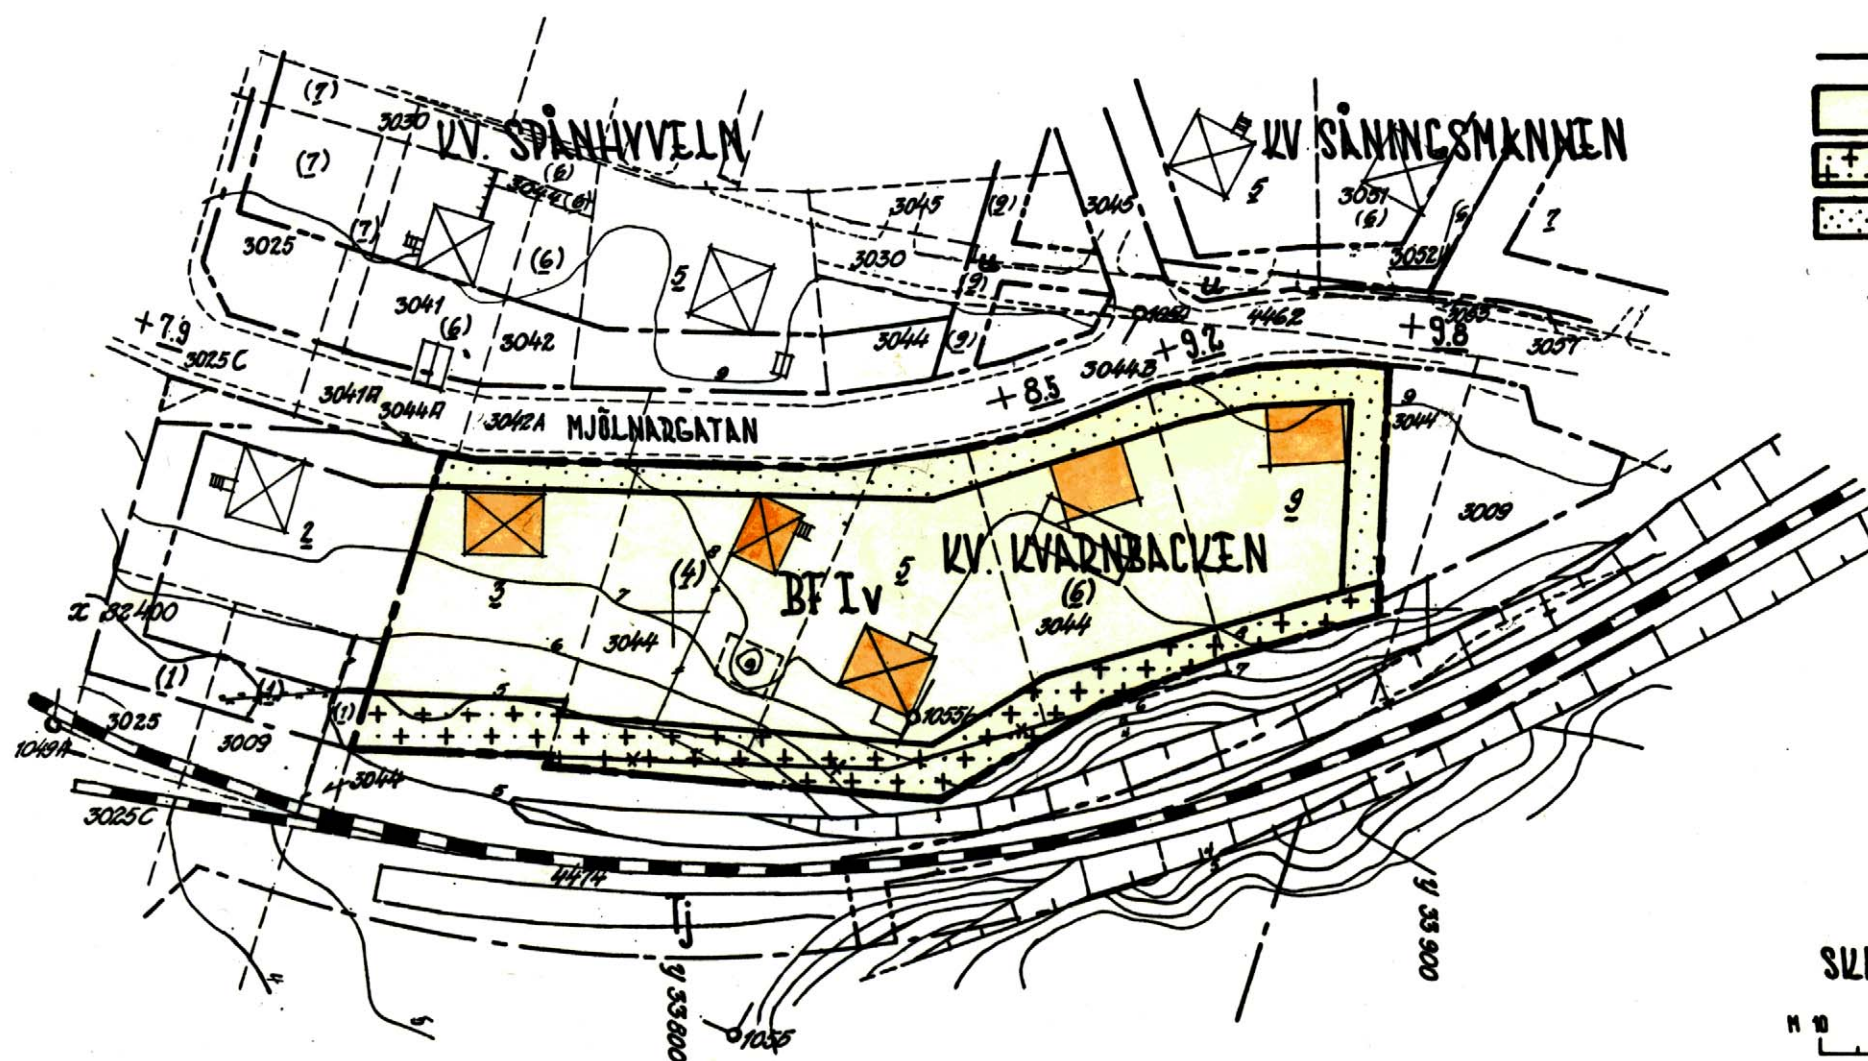

	CALLANDE OMRÅDES- OCH BESTÄMMELSEGRÄNS
	FASTIGHETSGRÄNS
	ILLUSTRATIONSLINJE
	VÄG
	STAKET RESP. HÄCK
	JÄRNVÄGSSPÅR
	STÖDMUR RESP. SLÄNT
	HUVUDBYGGNAD RESP. UTHUS
	JORDKÄLLARE
	VATTENDRAG
	CALLANDE CATUHÖJD
	NIVÅKURVOR I METED ÖVER STADENS NOLLPLAN
	PUNKT I RUTNÄT
	FASTIGHETSBETECKNINGAR

STADSPLANEGRÄNS
CÄLLANDE OMRÅDES- OCH BESTÄMMELSEGRÄNS
CÄLLANDE OMRÅDESGRÄNS
AVSEDD ATT UTGÅ
OMRÅDESGRÄNS
OMRÅDE FÖR BOSTADSÄNDAMÅL, FRISTÅENDE HUS
MARK DÄR UTHUS O.DYL. UNDANTAGSVIS FÅR UPPTÄRAS
MARK SOM ICKE FÅR BEBYGGAS
IV
VÄNINGSANTAL JÄMTE VINDSINRIKEDNING
FÖRESLAGEN HUSPLACERING

År 1968 den 27/7 fastställdes å denna karta angivna stadsplaneändring; betygar Umeå i landskansliet som ovan.

På tjänstens vägnar:

På tjänstens vägnar:
Ruth Burgman

SKALA 1:1000

