

TILLHÖR BYGGNADSNÄMNDENS I SKÖVDE
BESLUT DEN 1985-10-17 § 475
BETYGAR

PÅ TJÄNSTENS VÄGNAR
Brita Vikström
BYGGNADSNÄMNDENS SEKRETERARE

TILLHÖR KOMMUNFULLMÄKTIGES I SKÖVDE
BESLUT DEN 1985-11-25 § 24.2
BETYGAR

PÅ TJÄNSTENS VÄGNAR
Sten Linn
KOMMUNFULLMÄKTIGES SEKRETERARE


Villkor lämnade av Skaraborgs län
beslut den 4.4.1986 betyggar

På tjänstens vägnar
Georg Hergert
Georg Hergert

Fastställt enligt länsstyrelsens beslut
vunna resolution den 4.4.1986

1986 betyggar
Mariestad den 7.5.1986

Georg Hergert
Georg Hergert

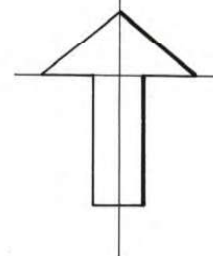

TRAFIKPLATS SÖDRA RYD mm


Skövde centralort, Skövde kommun, Skaraborgs län

Förslag till ändring och utvidgning av stadsplan

Upprättat 1985-09-12

Rikard Hagerberg
Rikard Hagerberg
Stadsbyggnadschef

Jan Olofsson
Jan Olofsson
Planarkitekt

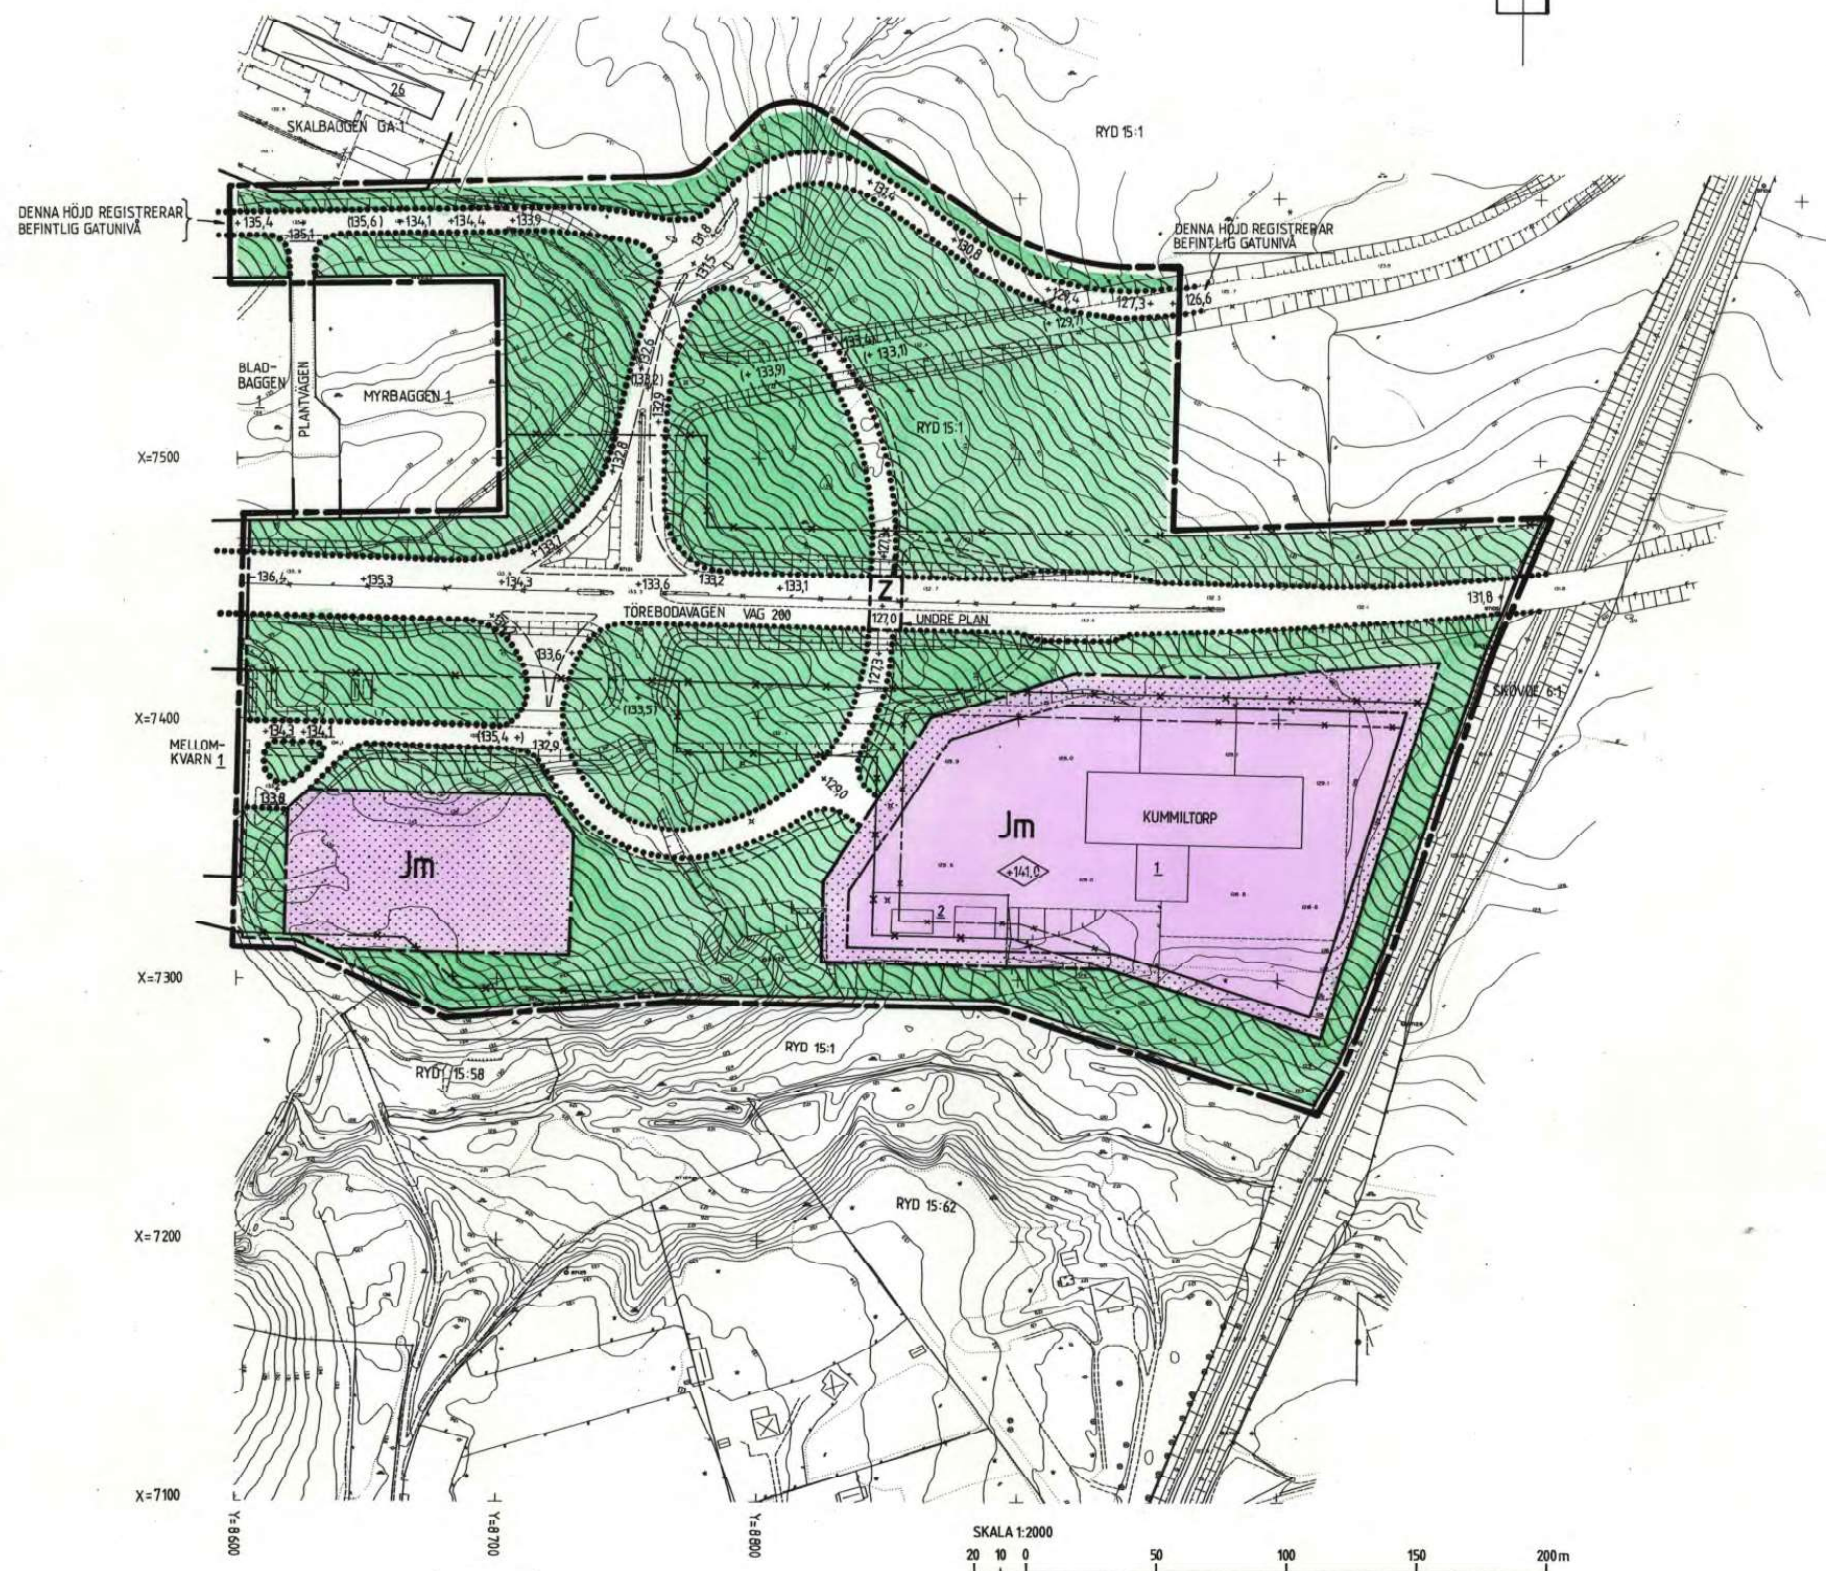

BETECKNINGAR

GRUNDKARTA

- Fastighetsgräns
- - - - - Kvartergräns ej sammanfallande med fastighetsgräns
- Staket
- Väg
- Stunt
- Dike
- Järnvägsspår
- Nivåkurvor
- Belysningsstolpe, elstolpe
- Lövsog, äng, åker, lövträd
- Byggnader
- Fastighetsbeteckningar
- Rutmätspunkt

GRUNDKARTA
HÖJDSYSTEM: RH00
KOORDINATSYSTEM: SKÖVDES
MÄTKLASS: II
BYGGNADERNAS BEGRÄNSNINGSLINJER: TAKUTSPRÅNG

STADSPLANEKARTA

A. GRÄNSBETECKNINGAR

- Stadsplanegräns belägen 3m utanför fastställelseområdet
- Gällande områdesgräns avsedd att behållas
- - - - - utgå
- - - - - tillika fastighetsgräns avsedd att utgå
- - - - - bestämmelsegräns avsedd att utgå
- Områdesgräns
- - - - - från vilken mindre avvikelser i vissa fall får göras
- Bestämmelsegräns

B. OMRÅDESBETECKNINGAR

- Allmän plats
- Park eller plantering
- Byggnadskvarter
- Jm Småindustri

C. ÖVRIGA BETECKNINGAR AVSEDDA ATT FASTSTÄLLAS

- Mark som inte får bebyggas
- Z Mark tillgänglig för allmän gatutrafik i ett undre plan
- +0,0 Gällande gathöjd
- (+0,0) - - - - - avsedd att utgå
- +0,0 Gathöjd
- <0,0 Byggnadshöjd räknad från grundkartans nollplan

D. ILLUSTRATION

- Illustrationslinje