

FÖRSLAG TILL ÄNDRADE STADSPLANEBESTÄMMELSER FÖR KVARTERET TRANAN I LANDSKRONA

UPPRÄTTAT DEN 5 APRIL 1945

AV

Stadsarkitekt
Stadsarkitekt

Stadsingenjör
Stadsingenjör

Tillhör Kungl. Maj:ts beslut
den 16 oktober 1971
Stockholm i Kommunikationsdepartementet.


Ex officio
Stadsfullmäktiges sek.

År 1945 den 18 juni blev det så denna karta tecknade
förslag till ändrade stadsplanebestämmelser för kvarteret
Tranan av Stadsfullmäktige i Landskrona antaget, betygar

Ex officio

Stadsfullmäktiges sek.

Stadsfullmäktiges sek.

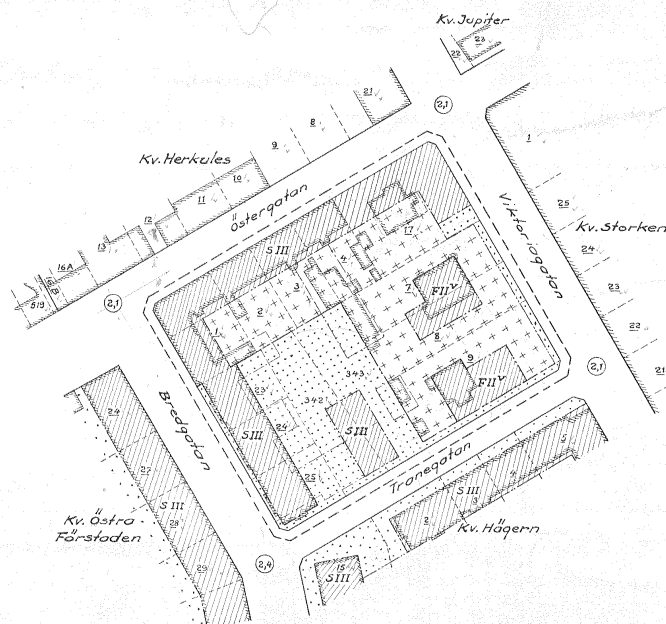

Beteckningar:

- Stadsplane-gräns 3 meter utanför det område, för vilket fastställelse sökes.
- Kvarters- och gatu-gräns.
- Stadsplane linje, föreslagen att utgå.
- Gräns mellan olika bestämmelseområden.
- Fastighetegräns.
- Område för sammanbyggda bostadshus.
- " " friliggande " "
- " som endast i undantagsfall får bebyggas.
- " " ej får bebyggas.
- Befintlig byggnad
- II, V, III Våningsantal och byggnadshöjd enl. stadsplanebestämmelserna.
- 00 Tomtbeteckning.
- 000 Stadsägobeteckning.
- ⊙ Fastställt och bibehållen gatu-höjd.

Skala 1:1000

10 0 10 20 30 40 50 100 150 m

