


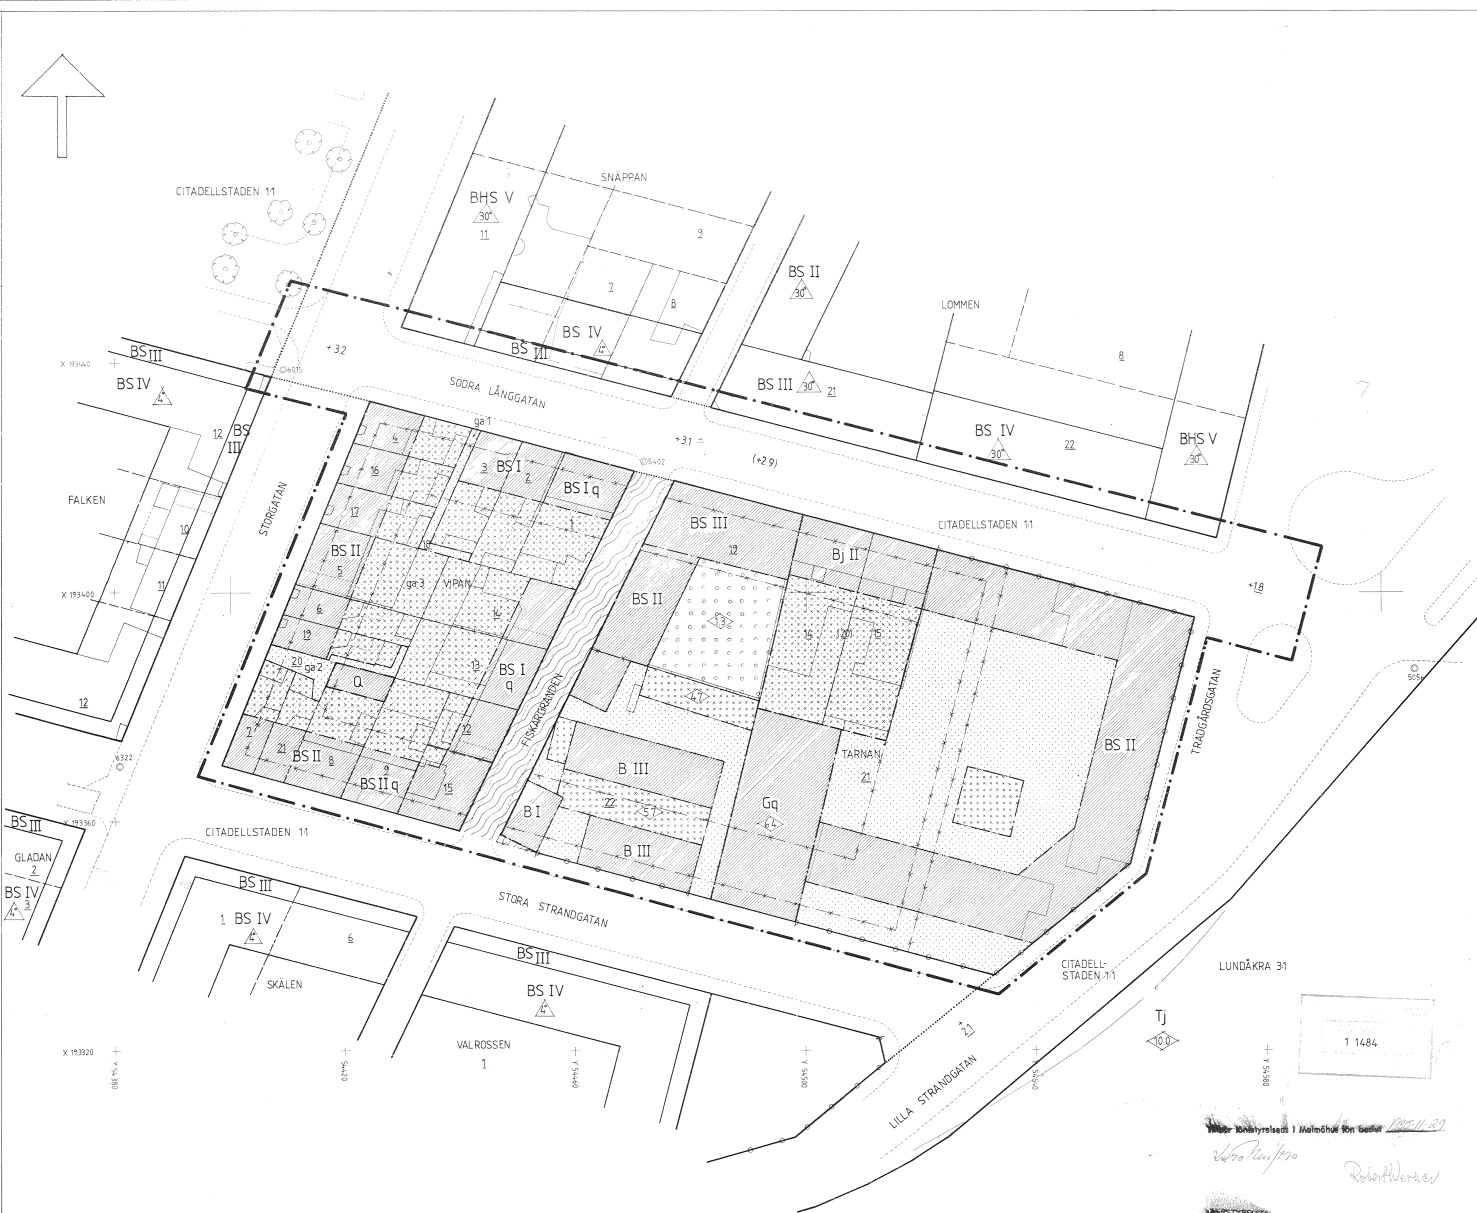

UPPRÄTTAT PÅ STADSARKITEKTKONTORET
LANDSKRONA DEN 9 OKTOBER 1984

Per Ber Pedersen
STADSPLANEARKITEKT

CIVILINGENJÖR

GRUNDKARTAN UPPGJORD VID
FASTIGHETSKONTORET LANDSKRONA

DETEKTINGÅR

— — —	FASTIGHETSGRÄNS
21	REGISTERNUMMER FÖR FASTIGHET
	BYGGNADER
	STENMUR
— — —	STAKET
o	POLYGONPUNKT
+	RUTNÄTSPUNKT

- STADSPLANEGRÄNS BELÄGEN 3 METER UTFÄN FÖR
FASTSTÄLLELSEOMRÅDET
GÄLLANDE OMRÅDESGRÄNS
" " AVSEDD ATT UTGÅ
OMRÅDESGRÄNS
GÄLLANDE BESTÄMMELESGRÄNS
" " AVSEDD ATT UTGÅ
BESTÄMMELESGRÄNS
OMRÅDESGRÄNS FRÅN VILKEN MINDRE AVVIKELSER FÅR GÖRAS
UTFÄRDSFÖRBU

- | | |
|-------|---|
| | ALLMAN PLATS GATA ELLER TORG |
| " " | " " PARK ELLER PLANTERING |
| | BÖSTÄDER |
| " " | " SAMT I VISSA FALL SMÅINDUSTRI |
| | GARAGE |
| | KULTURRESERVAT |
| " " | MARK SOM INTE FÅR BEBYGGAS |
| | " FOR UTHUS, GARAGE O. DYL. |
| " " | " " I INDANTAGSFALL |
| | " " ÖVERBYGGD GÅRD OCH ANNAN TERRASSBYGGNAD |
| S | SAMMANBYGGDA HUS |
| q | SARSKILD MILJÖHANSYN |
| I.II | ANTAL VÅNINGAR |
| <0> | BYGGNADSHÖJD |
| +00 | GÄLLANDE GATHUÖJD |
| (+00) | " AVSEDD ATT UTGÅ |
| +00 | GATHUÖJD |

1985-02-25 § 19 BLEV PÅ DENNA KARTA TECKNAT FÖRSLAG TILL ÄNDRING
AV STADSPLAN AV KOMMUNFULLMAKTIGE I LANDSKRONA ANTAGET BETYGAR
I TJÄNSTEN

1 JANSEN
Ingemar Sundh
KOMMUNFULLMÄKTIGES SEKRETERAR

SKALA 1:400