

Kopia av
Förslag till byggnadsplan
för del av fastigheten

Höl 1³⁵

i Djurö socken och kommun
av Stockholms län;

Upprättat år 1961 av

Torsten Haggquist
Lantmätare

Beteckningar:

Grundkarta

- Fastighetsgräns
- == Väg
- ☒ Befintliga byggnader
- + Elektrisk ledning
- Strandkontar
- ~ Nivåkurvor
- o Polygonpunkt

Byggnadsplan

- Byggnadsplanegräns
- Allmän plats, park och vägmark
- B Område för bostadsändamål
- Gränslinjer, ej avsedda att fastställas
- Vb Vattenområde, som får överbyggas med bryggor.
- Mark, som ej får bebyggas
- Bestämmelesgräns
- I Antal våningar
- Iv Antal våningar, jämte inredd vind

Vidimeras, ex officio

Eug Samuelson

PLANERINGSKONTORET

Skala 1:2000

20 0 20 40 60 80 100 120 140 160 180 200m

TILLHÖR DJURÖ KOMMUNAL-
FULLMÄKTIGES BESLUT
DEN 16/6 1962 § 19
DJURÖ KOMMUNALNÄMND

Eug Samuelson


År 1963 den 16 mars fastställdes denna
ändring av byggnadsplan på sätt länsstyrelsens beslut samman-
närmare utvisar; och må enligt 150 § 3 st. byggnadslagen till-
följefoljas mot nämnda beslut, varför detsamma omedelbart vunnit
laga kraft, betygar, Stockholm å landskansliet som ovan.

På tjänstens vägnar:

Eug Samuelson

Vidimeras:

B. Karles

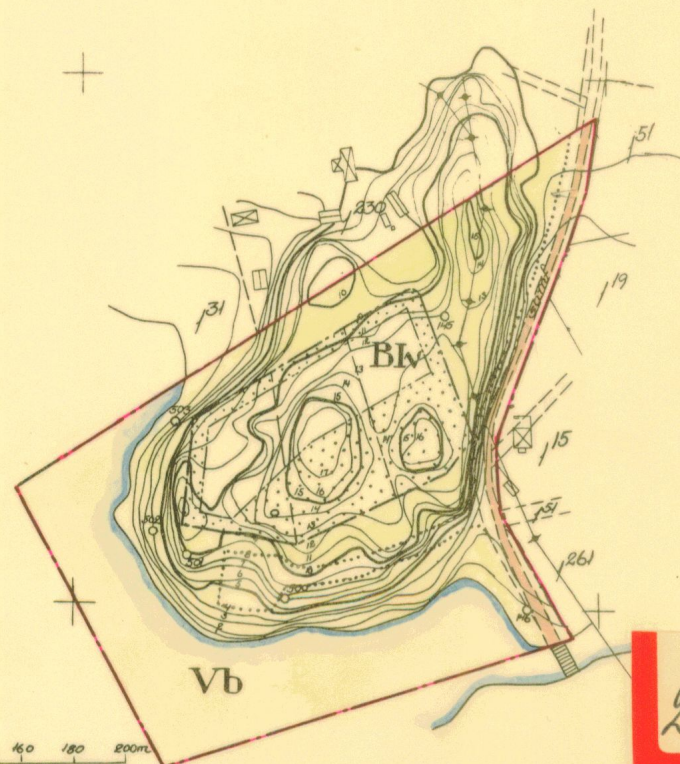

250