


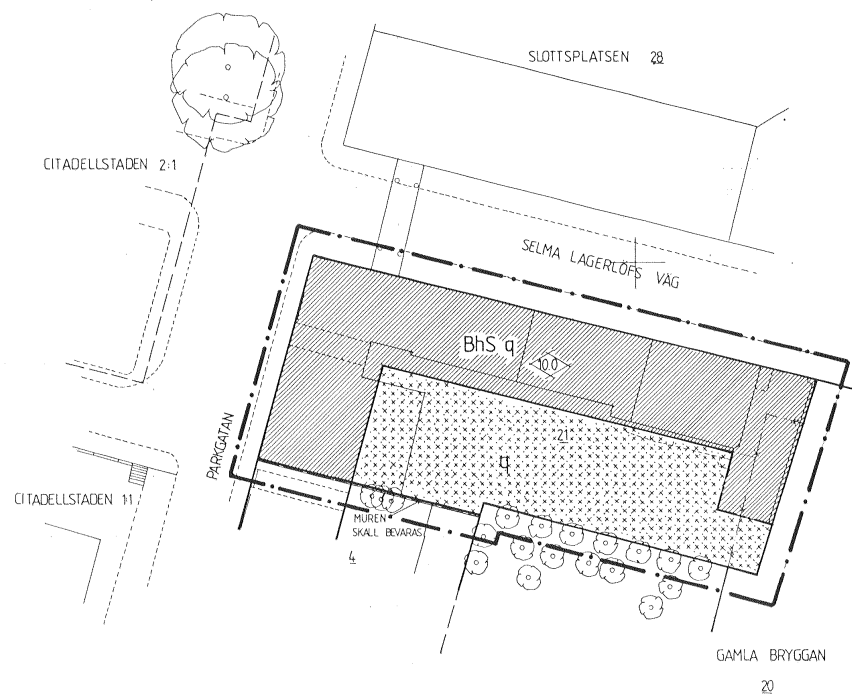

Tillägg till PLANBESTÄMMELSER

Följande gäller inom planområdet. Detaljplanen (fastställd 13 augusti 1974) gäller jämsides med denna ändring.

Gränsbeteckningar
--- Gräns för område där tillägg till planbestämmelser skall gälla

- 1 § OMRÅDES ANVÄNDNING
- 1 mom. Byggnadskvarter
c. Bestämmelsen "Med H betecknat område får användas endast för handelsändamål" utgår.
- e. Med Bh betecknat område får endast användas för bostads- och handelsändamål
- f. Med g betecknat område utgör värdefull miljö ur kulturhistorisk synpunkt. Byggnadernas karaktär får inte förändras. Ny bebyggelse skall utformas med särskild hänsyn till omgivningens egenart.
- 2 § MARK SOM INTE ELLER ENDAST I MINDRE OMFATTNING FÅR BEBYGGAS
- 3 mom. Med punkt- och korsprickning betecknad mark får inte bebyggas. Utan hinder härav får enstaka mindre förrädsbyggnader med högst 3,0 meters byggnadshöjd uppföras.
- 8 § ADMINISTRATIVA BESTÄMMELSER
- Planens genomförandetid vad avser tillägg enligt 1 och 2 §§ ovan slutar den 31 december det femte året efter att ändringen av detaljplanen vunnit laga kraft.

Ändring av detaljplanen för
GAMLA BRYGGAN 21
i Landskrona

Tillägg till
plankarta och planbestämmelser

Upprättad på stadsbyggnadskontoret
Landskrona den 25 september 1995

Per Alex Petersen *Doris Drivmo*
Per Alex Petersen Doris Drivmo
Utredningsarkitekt Kartingenjör

1/1598

Skala 1:400
ANTAGEN 1995-10-17
LAGA KRAFT 1995-11-23