

FÖRSLAG TILL STADSPLAN FÖR KVARTEREN MOTBOKEN OCH SOLROSEN I ÖSTERSUND

upprättat år 1937 av

Per Hallin

länssarkitekt.

Tillhör Kungl. Maj:ts beslut
den 10 september 1937.
Stockholm i Kommunikationsdepartementet.


Ex officio:

Nils Lurén

Att denna karta står i överensstämmelse
med Stadsfullmäktiges i Östersund beslut
den 18 maj 1937; betygar

ex officio:

W. Sjöberg

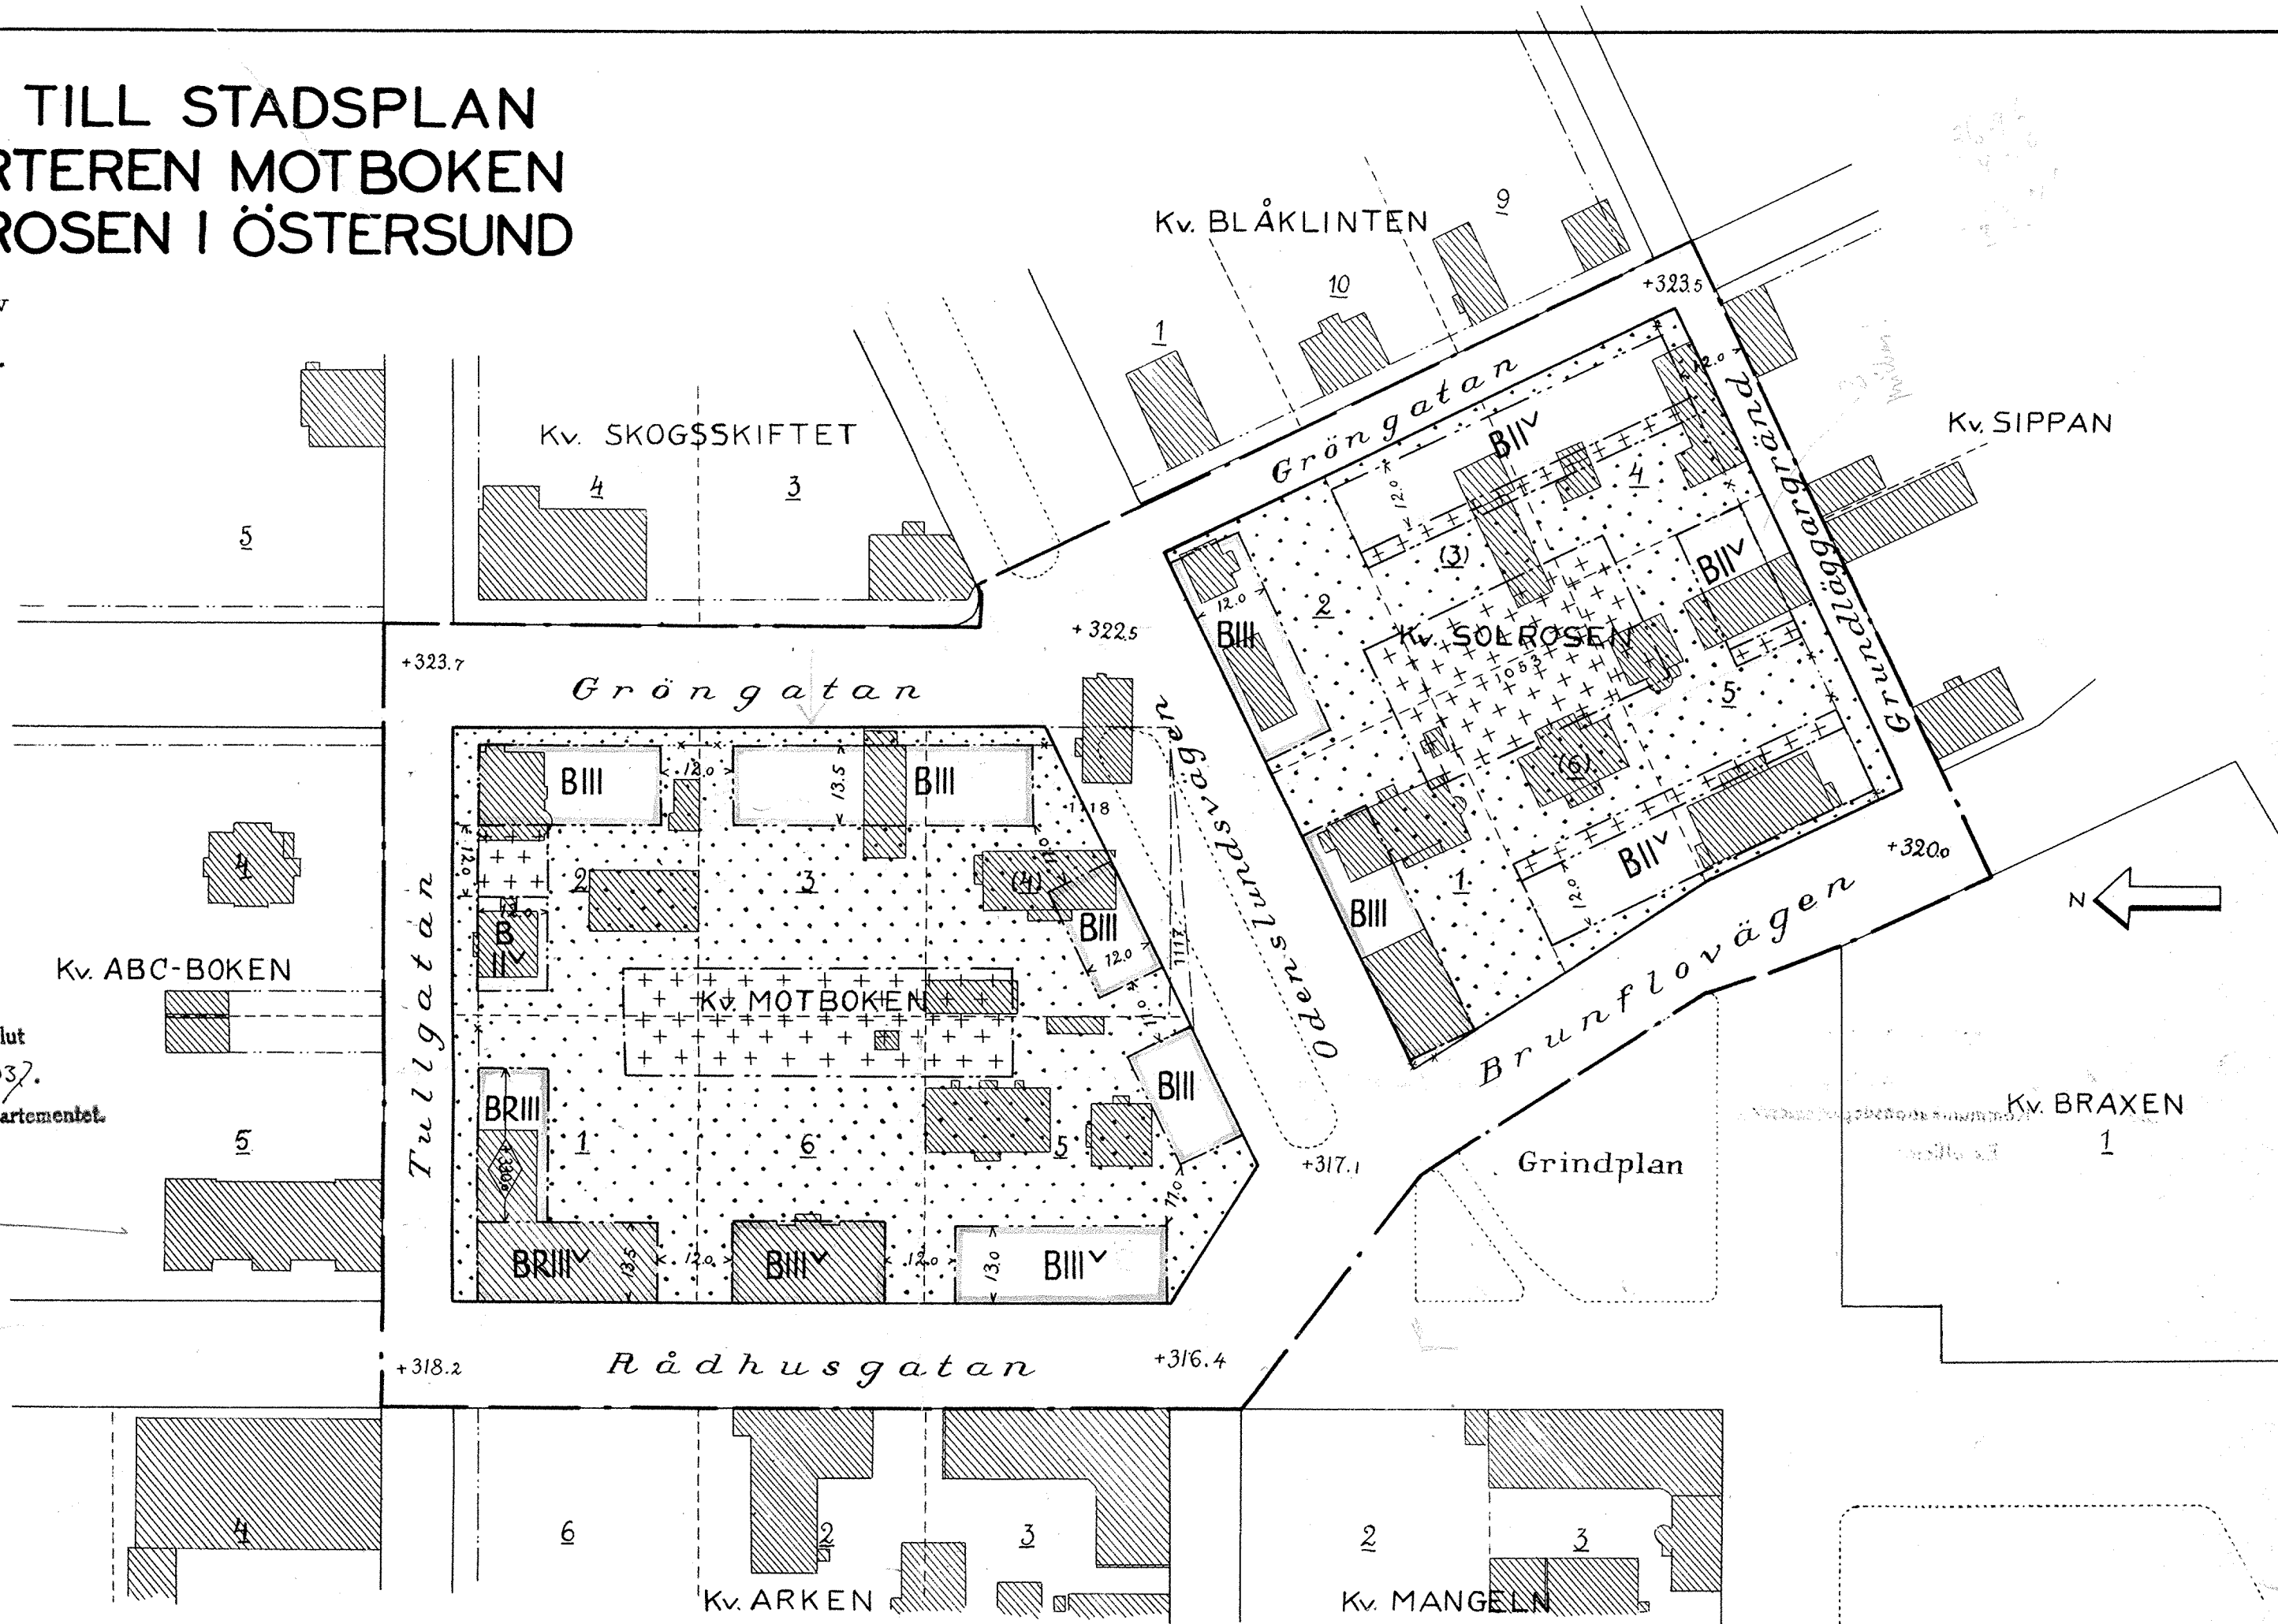

BETECKNINGAR:

- — — — — gräns för förslaget område
- — — — — fastställd kvartersgräns som bibehålles
- — — — — do do som utgår
- — — — — föreslagen ny kvartersgräns
- — — — — gräns mellan kvartersmark med olika be-
stämmelser, föreslagen
- — — — — fastställd gräns do do, som utgår
- — — — — gräns för plantering å allmän mark
- — — — — fastställd tomtragrens
- — — — — gräns för stadsäga
- ▨ befintl. byggnad

+ 000.0


0 (0)

1000

fastställd gatuhöjd i m. över havets
m.v.y.

tomtnummer

stadsägonummer

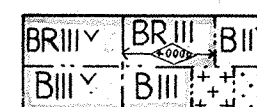

kvartersmark med beteckningar som
hänföra sig till stadsplane-
bestämmelserna

Skala 1 : 1000

0 50 100 150 meter

STADSIINGENJÖRSKONTORET,
ÖSTERSUND.
Litt. N:r 1617.

23