

GRUNDKARTANS BETECKNINGAR

Fastighetsgränser num.
Traktgräns
Fastighetsgräns

Byggnader num.
Byggnader (geom. och fotografiskt)


Övrigt
Staket
Häck
Kantsten
Vägar
Gång- och cykelväg
Stöv
Täkt
Kontrollzon
Åker resp. moss
Ängs-, hag- eller betesmark

Höjdmållanden
Höjdhöjd
Markhöjd

Koordinatsystem:
RH2000 i höjd

Underlag:
Preliminär

Upprättad av stadsbyggnadskontoret i Ockelbo
oktober 2013
Plankarta bearbetad av BJERKING AB
september 2015
Per Olaf Gerdén, arkitekt SAR

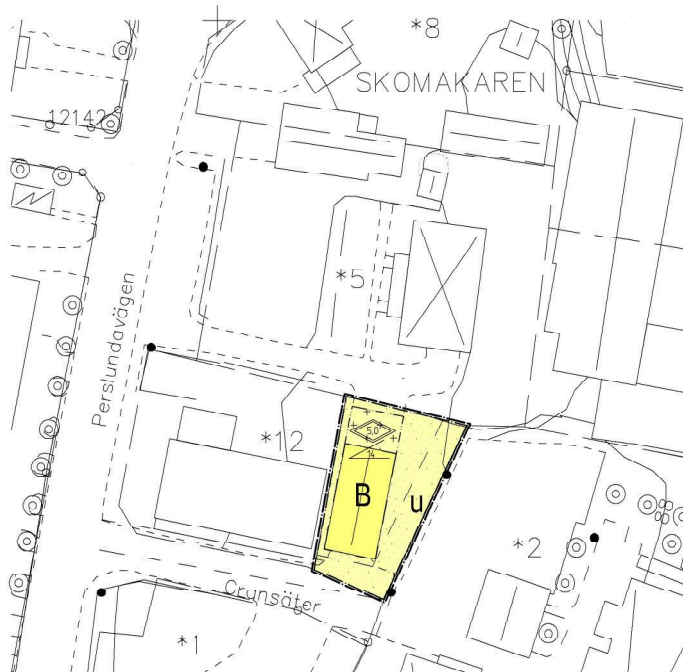

PLANBESTÄMMELSER

Följande gäller inom området med nedanstående beteckningar.
Där beteckning saknas gäller bestämmelsen inom hela planområdet.
Endast angiven användning och utformning är tillåten.

GRÄNSER

Detailplanegräns
Användningsgräns
Egenskapsgräns

ANVÄNDNING AV MARK OCH VATTEN

Kustersmark

Komplementbyggnad
Förstod komplementbyggnad

BEGRENSNING AV MARKENS BEBYGGANDE

Byggnad får ej utgrävas
Marken får endast bebyggas med utrus,
planer, skärmar och carport
Marken skall vara tillgänglig för allmänna
underjordiska ledningar

MARKENS ANORDNANDE

Mark och vegetation

PLACERING, UTFORMNING, UTFÖRANDE

Utförande

Skärmar, carport anpassas efter bef. byggnads höjd.

Högsta totalhöjd i meter. Enstaka tekniska installationer
får överstiga totalhöjden.
Största tillåtna taklutning i grader

ADMINISTRATIVA BESTÄMMELSER

Genomförandetid
Genomförandetiden är 5 år från den dag planen vinner laga kraft



0 10 20 30 40 50m

SKALA 1:500 (A3)

Samråd

Detaljplan för
del av Skomakaren 12
Ockelbo kommun

Upprättad i oktober 2014

antagandehandling
2015-09-07

Ragnar Darle
Planchef

XX
Planarkitekt

Resultatdatum Instans

Samråd 2015-xx-xx BN
Utsättning
Antagande
Laga kraft

I vilken plan nr.
Planerna
Planbeskrivning
Genomförandebeskrivning

diari nr

Akt 2101-P16/4