

FÖRSLAG TILL ÄNDRING AV STADSPLANEN FÖR KVARTERET BACKSIPPAN I TROLLHÄTTANS STAD

UPPGJORT 1 SEPTEMBER 1962 AV

Thorvald Struwe

STADSARKITEKT

Genom lagakraftvunnet beslut denna dag har länsstyrelsen fastställt detta förslag; betyggar Vänersborg i landskapsrådet den 9 maj 1963.
På tjänstens vägnar:
Per Hydén
Per Hydén

BETECKNINGAR:




GRUNDKARTA

- Gällande områdes- och bestämmelsegräns
- - - Fastighetsgräns
- Huvudbyggnad resp. utärs
- +00.00 Gällande gatuhöjd
- ~ Nivåkurvor i meter över stadens nollplan
- 2; 137 Fastighetsbeteckning

STADSPLANEKARTA

- Gräns belägen tre (3) meter utanför förslaget
- Gällande områdes- och bestämmelsegräns
- * * * " " " " " avsedd att utgå
- Bestämmelsegräns
- Område för bostadsändamål, sammanbyggda hus, radhus
- Område för värmecentral o.dyl. gemensamhetsanläggning
- Mark som inte får bebyggas
- +00.00 Gällande gatuhöjd
- II Antal våningar
- ◇ Byggnadshöjd

SKALA 1:2000

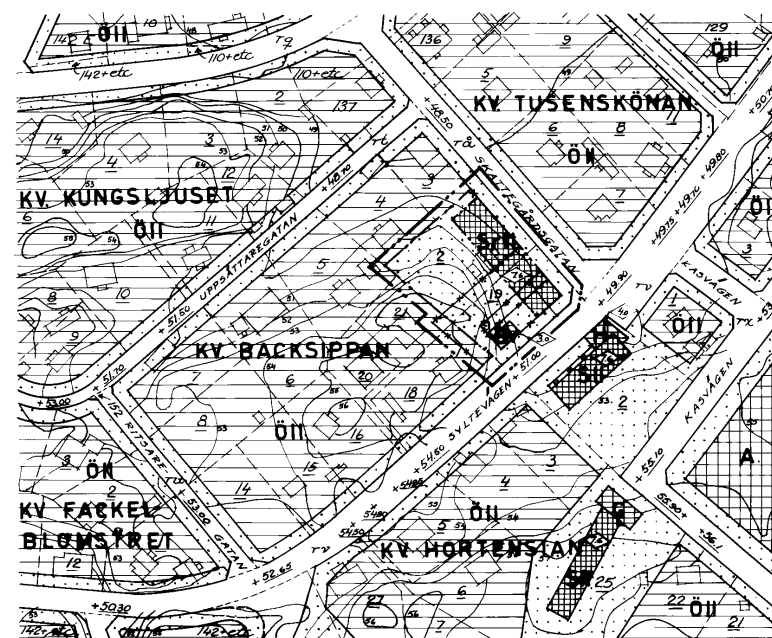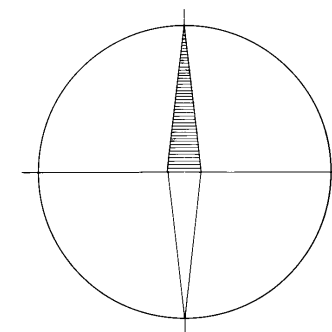 

Tillhör stadsfullmäktiges protokoll
§ 420 av den 18 december 1962 betyggar
Artur E. Lundqvist
stadsfullmäktiges ordf.