


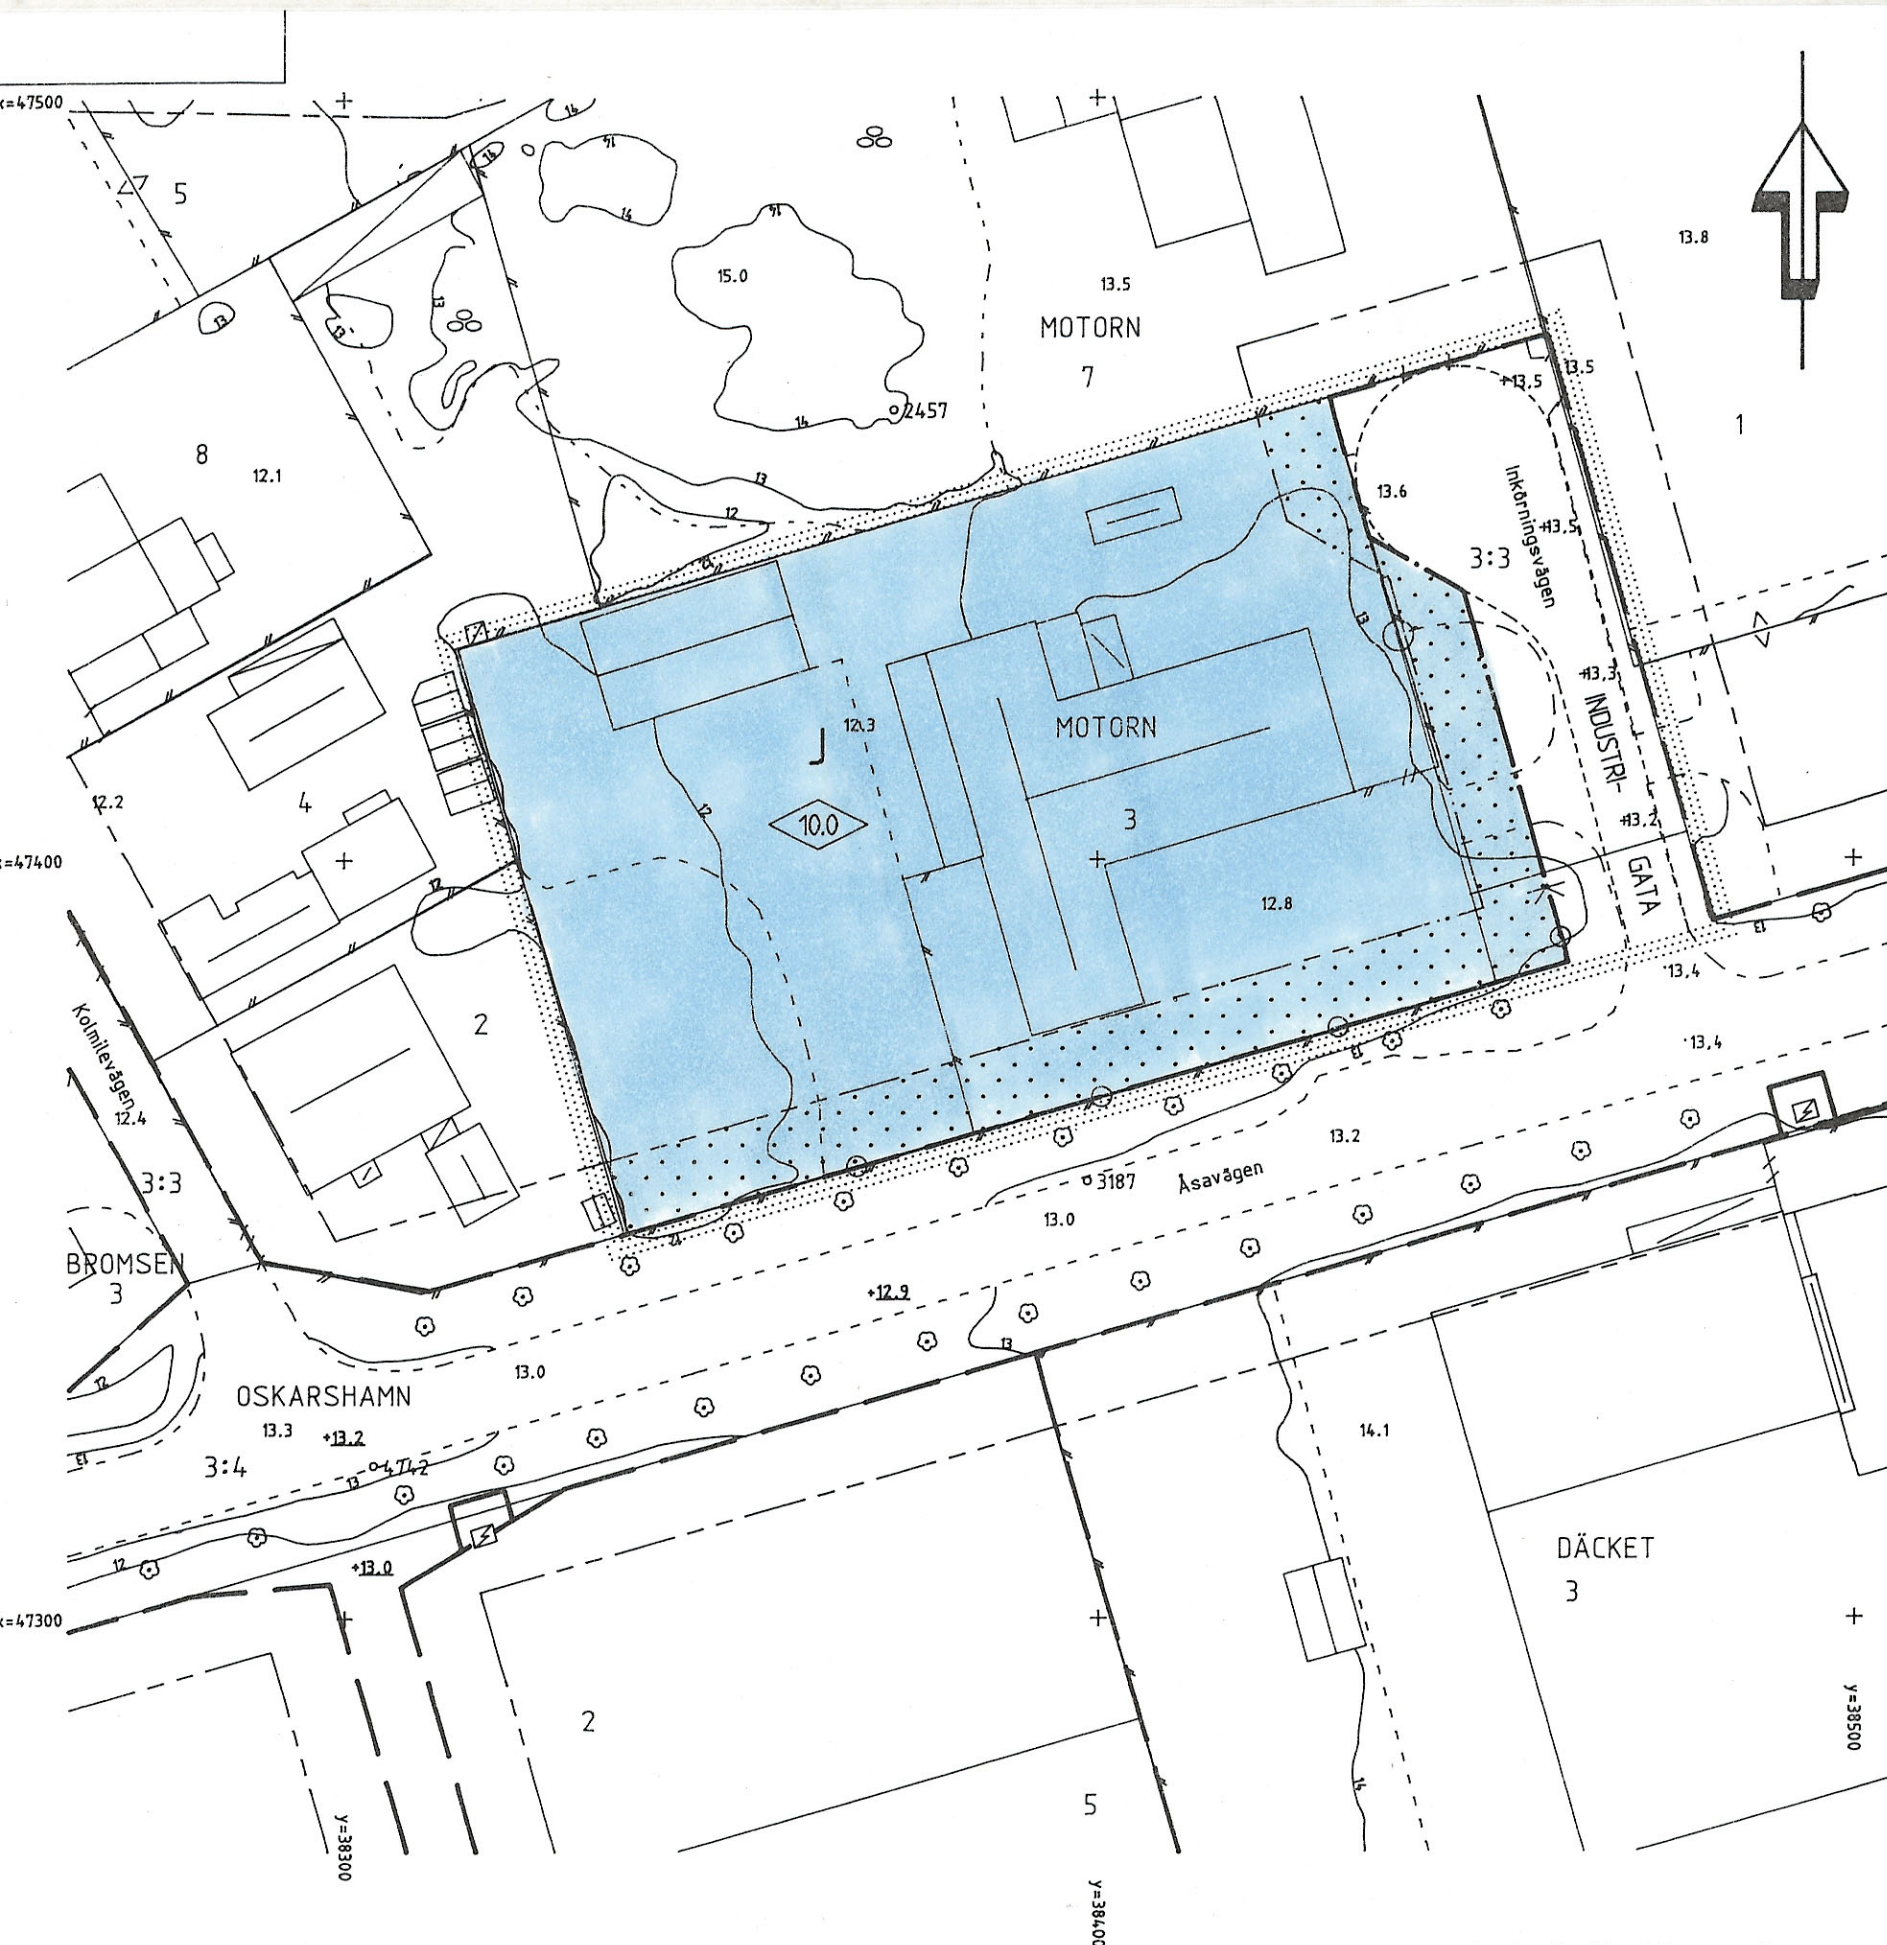

PLANBESTÄMMELSER

Följande gäller inom områden med nedanstående beteckningar. Endast angiven användning och utformning är tillåten.

GRÄNSBETECKNINGAR

- Planområdesgräns. Gränsen ligger i rastrets innerkant
- Användningsgräns, gällande / ny
- Egenskapsgräns, gällande / ny

MARKANVÄNDNING

Allmän plats

INDUSTRIGATA Industritrafik

Kvartersmark

Industri

UTFORMNING AV ALLMÄN PLATS

+0.0 Föreskriven höjd över nollplanet

BEGRÄNSNING AV MARKENS BEBYGGANDE

Marken får inte bebyggas

MARKENS ANORDNANDE

Utfart

Utfart får inte anordnas. Tvärstreck med pil markerar förbudets slut

UTFORMNING

Högsta byggnadshöjd i meter

ADMINISTRATIV BESTÄMMELSE

Genomförandetiden slutar 31 december 2002

Detaljplan för MOTORN 3 M.FL. FASTIGHETER

Västra industriområdet
Centralorten, Oskarshamns kommun

Upprättad på Stadsbyggnadskontorets planavdelning i juli 1996

Mats Hermansson
Mats Hermansson
Stadsbyggnadschef

Håkan Johansson
Håkan Johansson
Planingenjör

A 4910

Samrådsbeslut BN 1996-08-21
Antagen BN 1996-11-20
Laga kraft 1996-12-27

0 5 10 20 30 40 50 meter
Skala 1:1000

Grundkartan upprättad på Stadsbyggnadskontorets mätavdelning 960904