

# FÖRSLAG TILL STADSPLAN FÖR KVARTERET GREV KRISTOFFER M.M. I HALMSTAD UPPGJORT I JULI 1961 STADSPLANEKARTA

Halmstad den 4 juli 1961.

*Halger Rönborn*

stadsplanearkitekt

Reviderat

Halmstad den 17 oktober 1961

*Halger Rönborn*

## Bezeichnungar:

### A. Gränsbeteckningar.

- Linje belägen 3 meter utanför det område, som förslaget avser.
- Gällande områdesgräns.
- \*— Gällande områdesgräns, avsedd att utgå.
- — — Områdesgräns.
- — — Bestämmelsegräns.

### B. Områdesbeteckningar.

- Allmän plats.
- Gata.
- Byggnadskvarter.
- BHS Område för bostads- och handelsändamål, sammanbyggda hus.
- H Område för handelsändamål.
- G Område för garage.


### C. Övriga beteckningar.

- Mark som icke får bebyggas.
- Zs, L Mark tillgänglig för allmän gångtrafik.
- +0.0 Gällande gatuhöjd.
- +0.0 Gatuhöjd.
- I II III Antal våningar.
- II v Antal våningar jämte vindsinredning.
- 0.0 Byggnadshöjd.
- +0.0 Byggnadshöjd räknad från stadens nollplan.
- ▲— Förbud mot utfart.

- Befintlig ägogräns.
- Befintlig byggnad.

Grundkartan uppgjord i juni 1961.

*Vadde Johansson*  
mättningsman

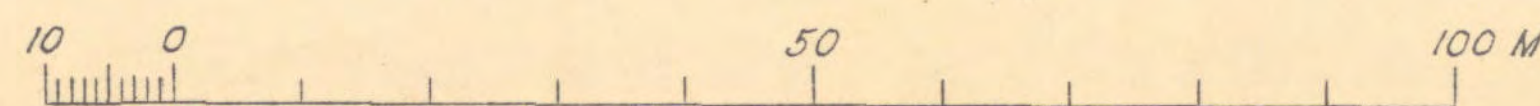

Skala 1:1000

I Kungl. Maj:ts beslut an-  
given linje: —

Tillhör Kungl. Maj:ts beslut  
den 5 juli 1962.  
(undantag se Kungl. Maj:ts beslut)  
Stockholm i Kommunikationsdepartementet

Ex officio:

*Thunberg*

