

PLANBESTÄMMELSER

Följande gäller inom områden med
nedanstående bestämmelser

0. GRÄNSBETECKNINGAR

- Gräns för plan-
området, 2 m utanför
- - - - - Användningsgräns
- - - - - Egenskapsgräns
- x - x - Utgående användningsgräns
- x - x - Utgående egenskapsgräns

1. MARKANVÄNDNING

Endast angiven användning är tillåten

KVARTERSMARK FÖR ENSKILT ÄNDAMÅL

B Bostäder

2. UTNYTTJANDEGRAD

- e₁ Minsta tomtstorlek
är 800 m²
- e₂ Största tillåtna total
byggnadsyta inom tomt-
plats är 240 m²
- Uthos eller garage får
inte uppföras närmare
tomtgräns än 3 meter
- Bostadshus får inte
uppföras närmare tomt-
gräns än 4,5 meter

3. BEGRÄNSNING AV MARKENS BYGGANDE

- Marken får inte bebyggas
- Marken får endast be-
byggas med uthus och
carport
- U Marken skall vara till-
gänglig för underjör-
diska allmänna ledningar

4. MARKENS ANORDNANDE

- Utart får inte anordnas
- ga Område avsett för gemensam
utfart

5. UTFORMNING

- II Högsta antal våningar
- fril Endast friliggande hus

6. ADMINISTRATIVA BESTÄMMELSER

- a) Planens genomförandetid slutar
10 år efter den dag planen vunnit laga
kraft
- b) Tomtindelningen för Storken 10-13
upphör att gälla

KVARTERET STORKEN

Arvidsjaurs stadsregisterområde och
kommun, Norrbottens län


Förslag till DETALJPLAN

Detaljplanen har redovisats med förminskad
nybyggnadskarta som underlag. Upprättad
av Arvidsjaurs lantmäteridistrikt 1988-09-28

Staffan Lundberg
Distriktslantmätare

Sture Lindmark
Ingenjör

Skala 1:1000

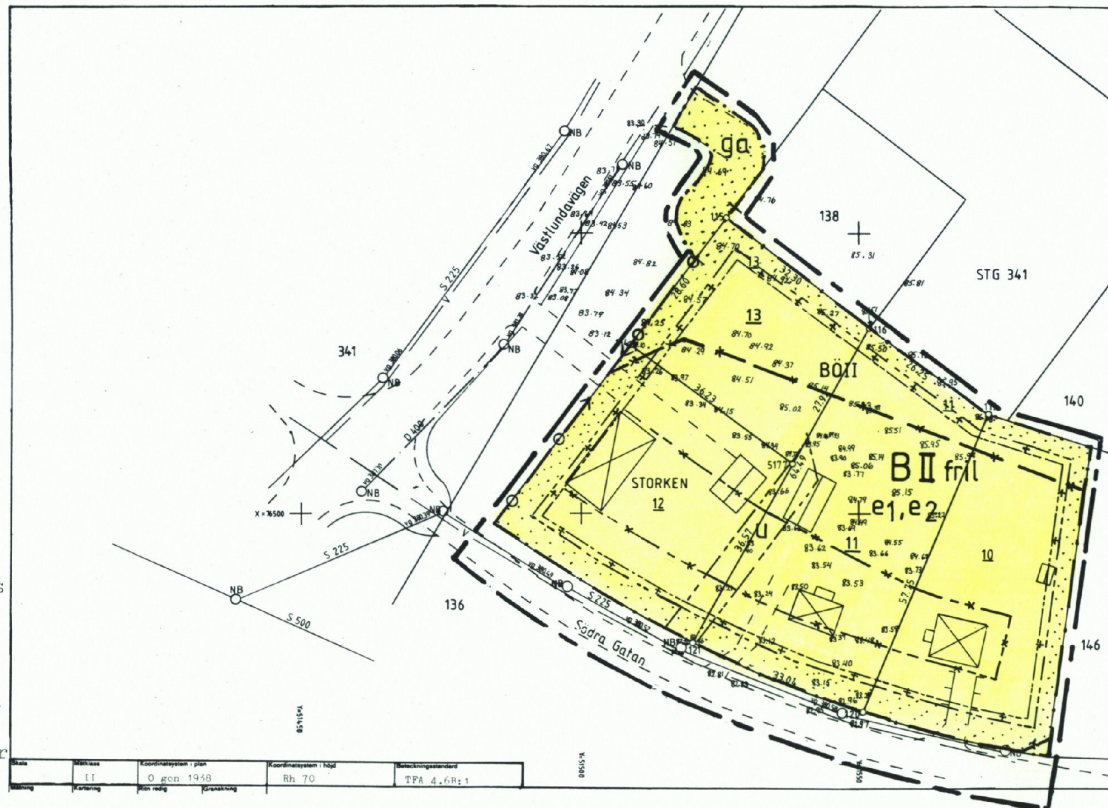

DETALJPLANEN

Antagen av byggnadsnämnden 1989-01-27 § 2

Beslutet har vunnit laga kraft 1989-02-27

KOPAV ÖVERENSSTÄMMER
MED ORIGINALET BETYGAS:
Staffan Lundberg
BN:S SEKR

25-P89/82