

Den 679 1967 § 179 blev detta
förslag till stadsplan antaget av kom-
munsfullmäktige i Sjölevad, betygas.
i tjänsten:

VÄSTERNORRLANDS LAN
Ink. 21. 09. 67
LANDSKANSLIET

År 1968 den 21 februari
fastställde länsstyrelsen i Västernorrlands
län den 4 denna karta upptagna i stads-
plan byggnadsplan vilket beslut, då klaga-
därmed till följd av stadsplan § 3 st.
byggnadsplan den 24 juni 1967 ej må föras,
vunnit laga kraft, betygas:
Märksand i landskansliet som ovan
På länsstyrelsens vägnar

Förslag till stadsplan för det sk. *Nordanås*

NORDANÅSÅNGET

inom Kroksta och Nordanås i Sjölevads kommun

upprättat i februari 1967 av:


Nils Lindgren
stadsarkitekt

Hurelundberg
stadsplaneingenjör

Grundkartan upprättad år 1960 av distriktslantmätare
C.G. Blomberg

Beteckningar:

- linje två meter utanför stadsplanegränsen
- gatu-, kvarters- och annan områdesgräns
- bestämmelsegräns
- särskild områdesgräns
- parkgräns ej avsedd att exakt fastställas
- gällande byggnadsplanegräns
- allmän plats: gata
- park och plantering
- A område för allmänt ändamål
- Jb område för småindustri- och bostadsändamål
- Jm område för småindustriändamål
- mark för utlös och dyl.
- mark som icke får byggas
- mark tillgänglig för underjordiska ledningar
- byggnadshöjd
- gaturöjd
- fastighetsgränser
- fastighetsbeteckning
- väg
- dihe, trumma
- tråd, håck
- staket
- elektrisk högsäddningsledning
- befintliga byggnader
- nivåkurvor
- punkt i rutnät
- polygonpunkt
- vattenpost
- kloakbrunn
- illustrationslinjer

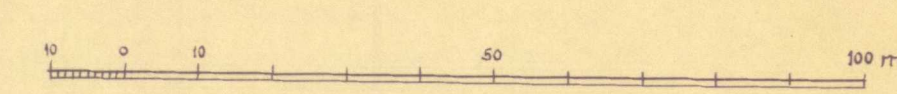

Skala 1:1000

Gaturöjder och nivåkurvor hänföra sig till
Örnshölds viks höjdsystem.