

FÖRSLAG TILL ÄNDRING OCH UTVIDGNING AV STADSPLANEN FÖR KV. HERKULES, SNICKAREN OCH PLUTO M.M. I NYBRO STAD.

Upprättat i november 1958 av:

Paul Stampé
Stadsarkitekt.

Reviderad den 1 juni 1959.
Reviderad den 30 mars 1960.

Beteckningar till stadsplanekartan:

- Stadsplane gränns
- Gällande områdes- och bestämmelsegränns
- avsedd att utgå
- Gatu-, kvarters- och annan områdesgränns
- Bestämmelsegränns
- Gränslinje ej avsedd att fastställas
- Gata
- Park, plantering
- Mark som ej får byggas resp. skyddszon
- Mark för industriändamål
- Mark för garageändamål
- Mark för järnvägsändamål
- Mark tillgänglig för underjordiska ledningar
- Mark tillgänglig för allmän gatutrafik
- Byggnadshöjd
- Gatu höjd
- Gällande gatu höjd avsedd att utgå
- Föreslagen gatu höjd

Beteckningar till grundkartan:

- Stadsgränns
- Gällande områdes- och bestämmelsegränns
- Fastighetsgränns; Staket
- Väg
- Järnvägsspår med växel
- Byggnad
- Dike
- Gällande gatu höjd
- Nivåkurvor i meter över stadens nollplan
- Punkt i rutnät
- Höjdfixpunkt
- Polygonpunkt

Riktigheten av stadsplanekartan, grundkarta
betygar i stadsingenjörskontoret
Nybro i augusti 1958

Sven Fremer
Sven Fremer
Höfningsman.



Tillhör Kungl. Maj:ts beslut
den 2 februari 1961. Stockholm
i Kommunikationsdepartementet
Ex officio:
Sven Amark

Tillhör Nybro stadstullmäktiges beslut
av den 30 maj 1960 under § 62
satspar.

Ernst Callenberg

Stadsfullmäktiges sekreterare

Skala 1:2000.

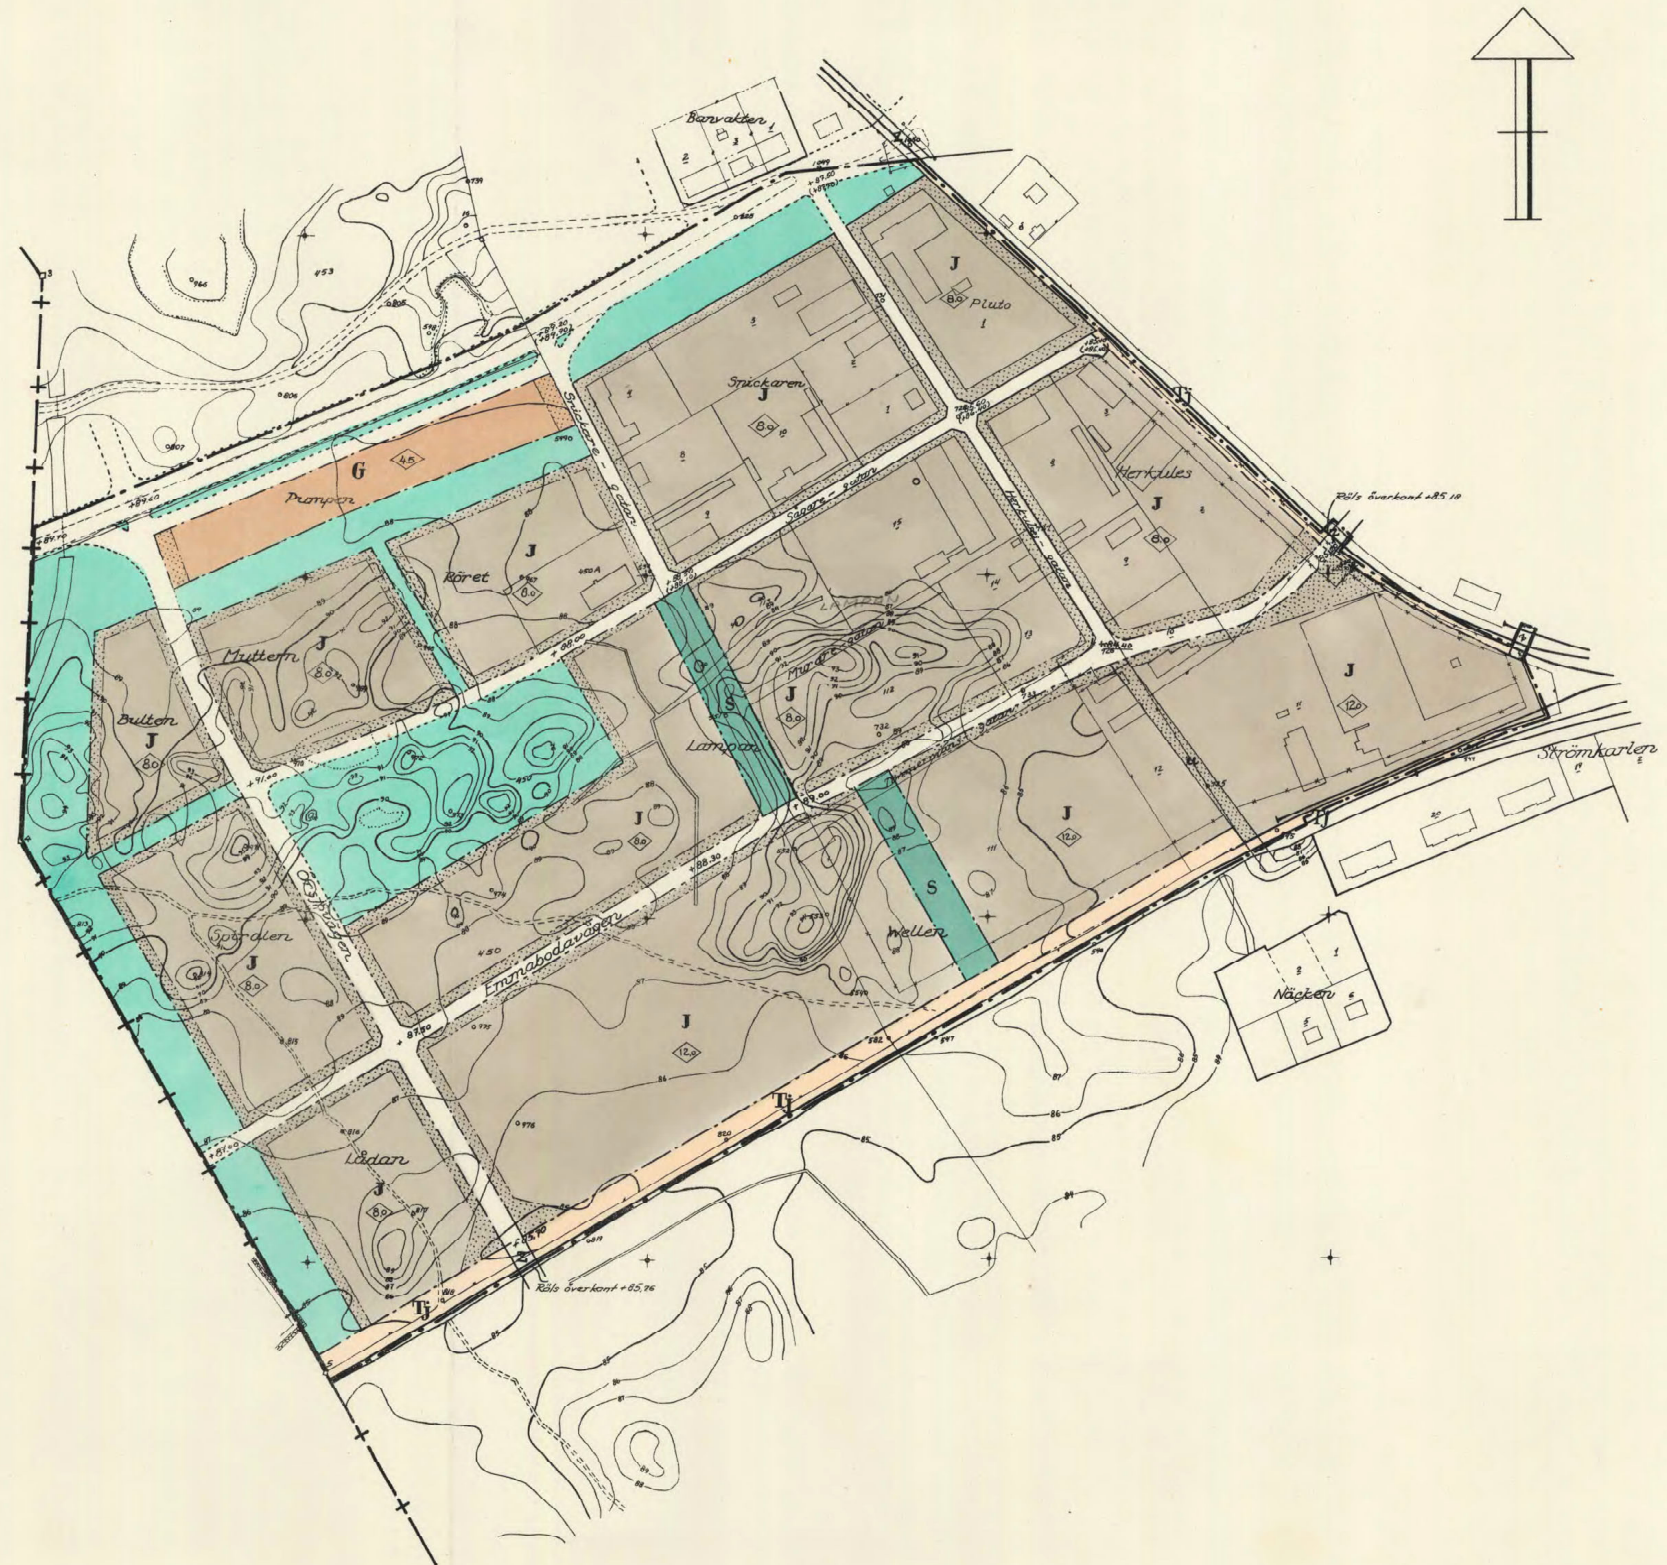 

Kartans likhet med originalet bekräftar
Stockholm den 22 augusti 1961
G. Lundberg

Statens Reproduktionsanstalt 1961

08-NYO-436