

INKOM
till Sthlms läns landskansli
den 16 MAJ 1950
S.B.D.

Karta över förslag till
ändrad stadsplan för västra delen av
KVARTERET JASMINEN
SÖDERTÄLJE STAD
upprättad i stadsplanekontoret i Södertälje
år 1949.

SÖDERTÄLJE DEN 10 DECEMBER 1949

Fritz Voigt
FRITZ VOIGT
STADSPLANEARKITEKT

Är 19.50 den 10 juni fastställdes denna
stadsplaneändring på sätt länsstyrelsens beslut samma dag närmare
utvisar; och må enligt 150 § 3 st. byggnadslagen talan icke full-
följas mot nämnda beslut, varför detsamma omedelbart vunnit laga
kraft, betygar, Stockholm å landskansliet som ovan.



På tjänstens vägnar:
Per Sanderby

BETECKNINGAR:

- +— Linje, belägen tre meter utanför det område, som förslaget avser.
- +— Gällande kvartersgräns, avsedd att bibehållas.
- x—x Gällande kvartersgräns, avsedd att utgå.
- Föreslagen ny kvartersgräns.
- Gräns mellan områden med olika stadsplanebestämmelser.
- Gällande fastighetsgräns.
- x—x Gällande fastighetsgräns, avsedd att utgå.
- Planteringsgräns
- Gatuområde / Park eller planterad allmän plats.
- Område, som icke får bebyggas.
- B Område, avsett för bostadsändamål.
- F Område, avsett för fristående byggnader enligt § 2, 3 och 6 i stadsplanebestämmelserna.
- S Område, avsett för byggnader, sammanbyggda i gräns till grannfastighet; stadsplanebestämmelserna §§ 2 och 7.
- II, III Område, avsett för byggnader med byggnadshöjd och våningsantal enligt §§ 4 och 5 i stadsplanebestämmelserna.
- + 0.0 Gällande gathöjd över stadens nollplan, avsedd att bibehållas.
- Föreslagen ny fastighetsgräns, varå fastställelse icke sökes.

Antaget av Stadsfullmäktige i Södertälje
den 24/3 1950, § 62 befygas
ex officio:

Nils Dahlström
Per Sanderby

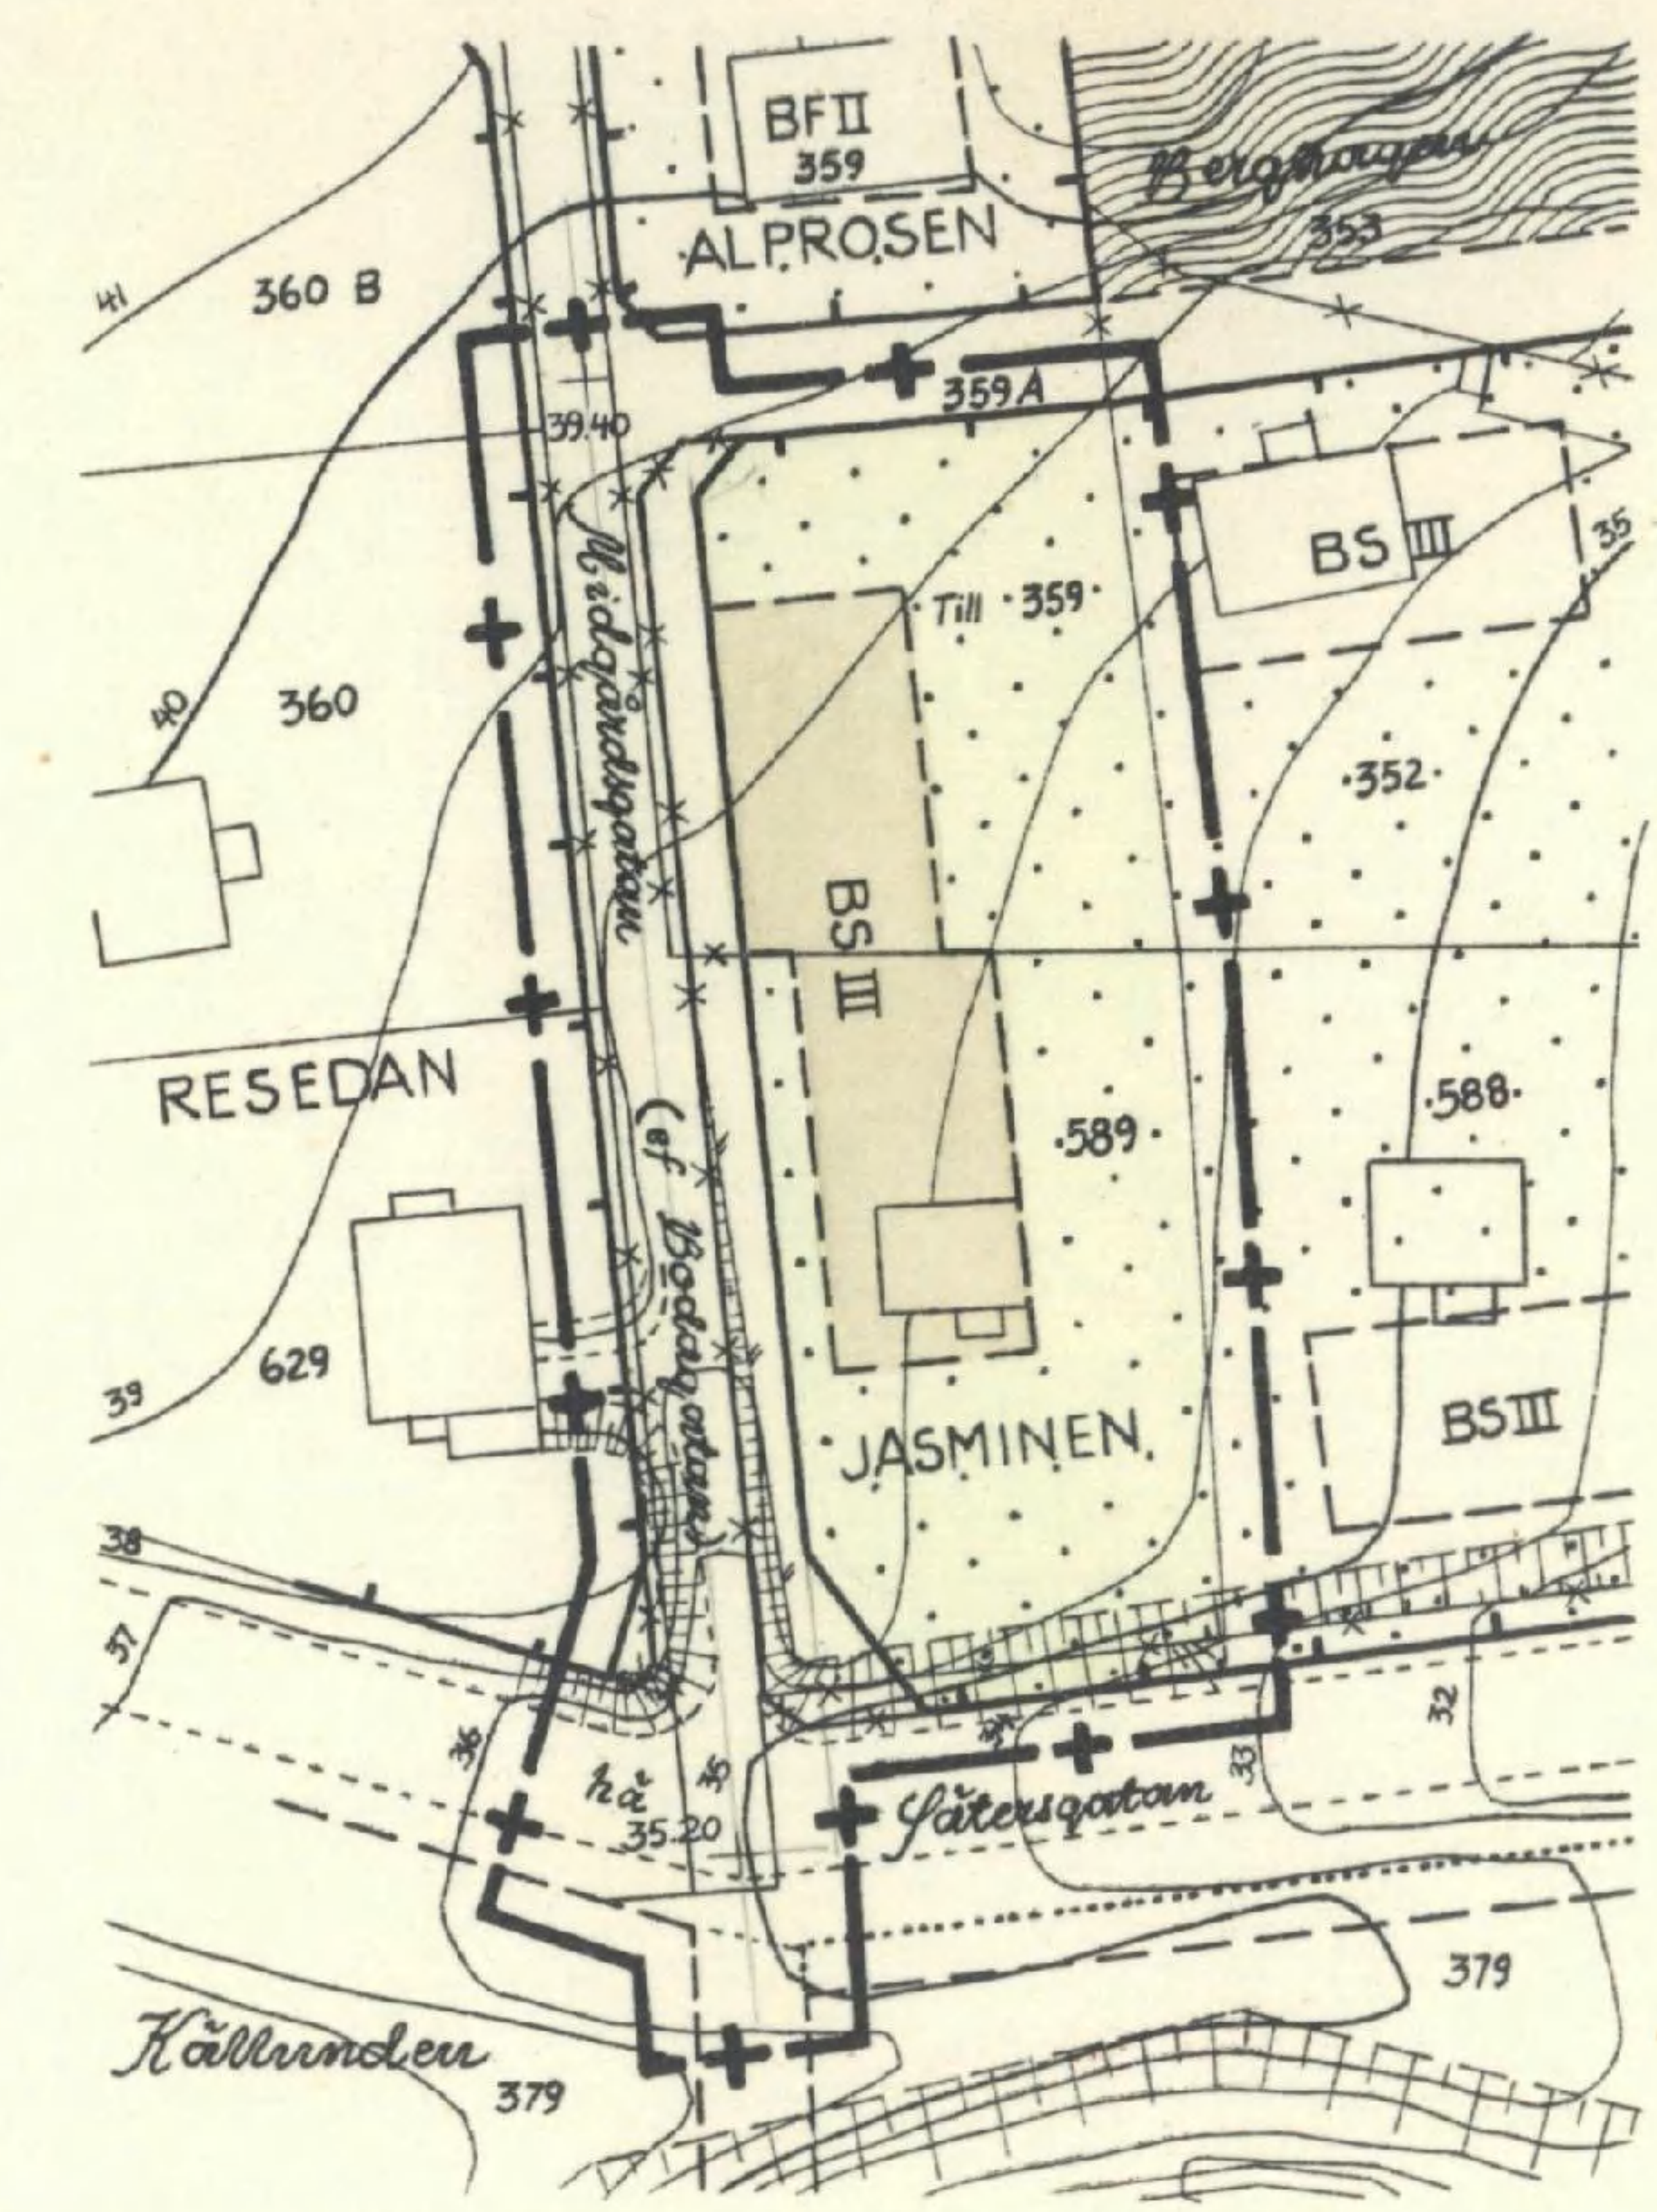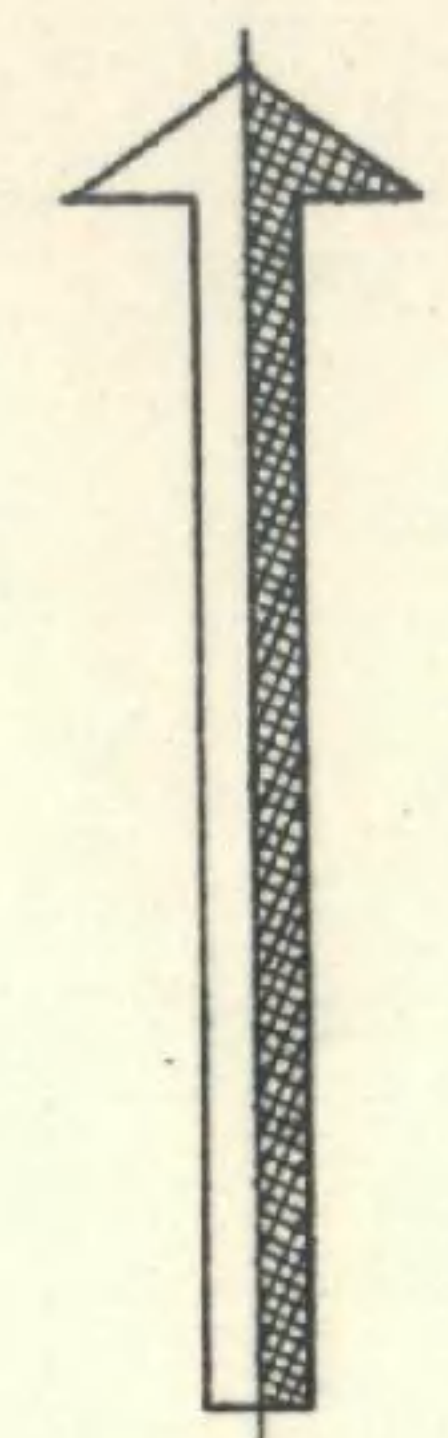

BETECKNINGAR TILL GRUNDKARTAN

- Gällande fastighetsgräns.
- 589 Gällande stadsågonnummer å västra området.
- Befintlig byggnad.
- Nivåkurvor, 1 meters ekvidistans
0-plan = Stockholms slussströskel.
- Gällande parkgräns mot gatumark.
- Vägkontur.
- Stödmur.
- Skärning.

Grundkartans riktighet intygas:
Södertälje den 10 december 1949.

Nat. Hystrom
Nat. Hystrom
Stadsingenjör

100
1950
10181K-P
121
121A