

1959.02.18


S. 52

N:r 265:III. År 1959 den 18 februari har länsstyrelsen genom lagakraftvunnet beslut fastställt den å kartan upptagna stadsplaneändringen med undantag av det med röd begränsningslinje angivna området, betygar Kristianstads landskansli som ovan.

På tjänstens vägnar:  
Åke Walton

Stpl.2 kr.  
åsatt exp.

Tillhör byggnadsnämndens i Åstorp köping beslut § 8 den 12/1 1959.  
P. Johansson  
ordförande

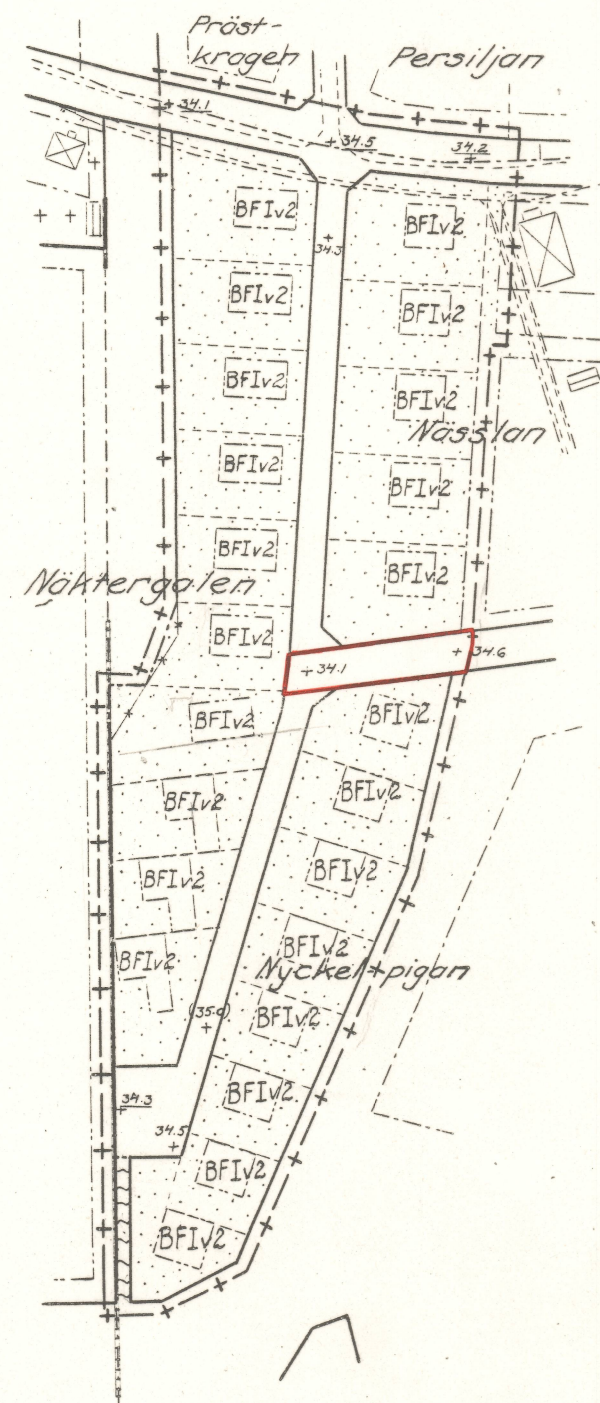

#### Stadsplanebeteckningar:

- + — + Linje belägen 3 m. utanför det område, som förslaget omfattar.
- — — — Gällande gräns för byggnadskvarter eller annat område, avsedd att bibehållas.
- \* — \* — — — — Föreslagen gräns för byggnadskvarter eller annat område.
- — — — — områden med olika stadsplanebestämmelser.
- — — — — tomtgräns ej avsedd att fastställas.
- [B] Kvartersmark för bostadsändamål.
- [ ] som icke för bebyggas.
- [ ] Allmän plats, gata.
- [ ] av annat slag.
- [F] Fristående byggnadssätt.
- [I] Tillåtet våningsantal.
- [v] Vindsinredning tillåten utöver angivet våningsantal.
- [2] Tillåtet antal lägenheter i byggnad.
- + 35.0 Gällande gatuhöjd, avsedd att bibehållas.
- (+ 35.0) " " " " utgå.
- + 35.0 Föreslagen gatuhöjd.
- — — — Befintlig fasthetsgräns
- [X] [ ] byggnad.

Förslag till ändring i stadsplan  
för

Åstorps köping

(kvarteren Näckergalen, Nässlan  
och Myckelpigan)

upprättat i december 1958 av

*M. J. Jönsson*  
distriktslästmästare

100 50 0 50 100 150 200 m

Skala 1:2000.

Tillhör kommunalfullmäktiges i Åstorps köping beslut den

ordförande.

S. 52