



FÖRSLAG TILL ÄNDRING I OCH UTÖKNING AV BYGGNADSPLENEN FÖR SJUNTORPS SAMHÄLLE (SÖDRA DELEN) I FLUNDRE KOMMUN, ÄLVSBORGS LÄN

VÄNERSBORG 1 MARS 1968

K-KONSULT

Harry Almer
HARRY ALMER
ARK. SAR

Sven Erlansson
SVEN ERLANSSON
ARK. SAR

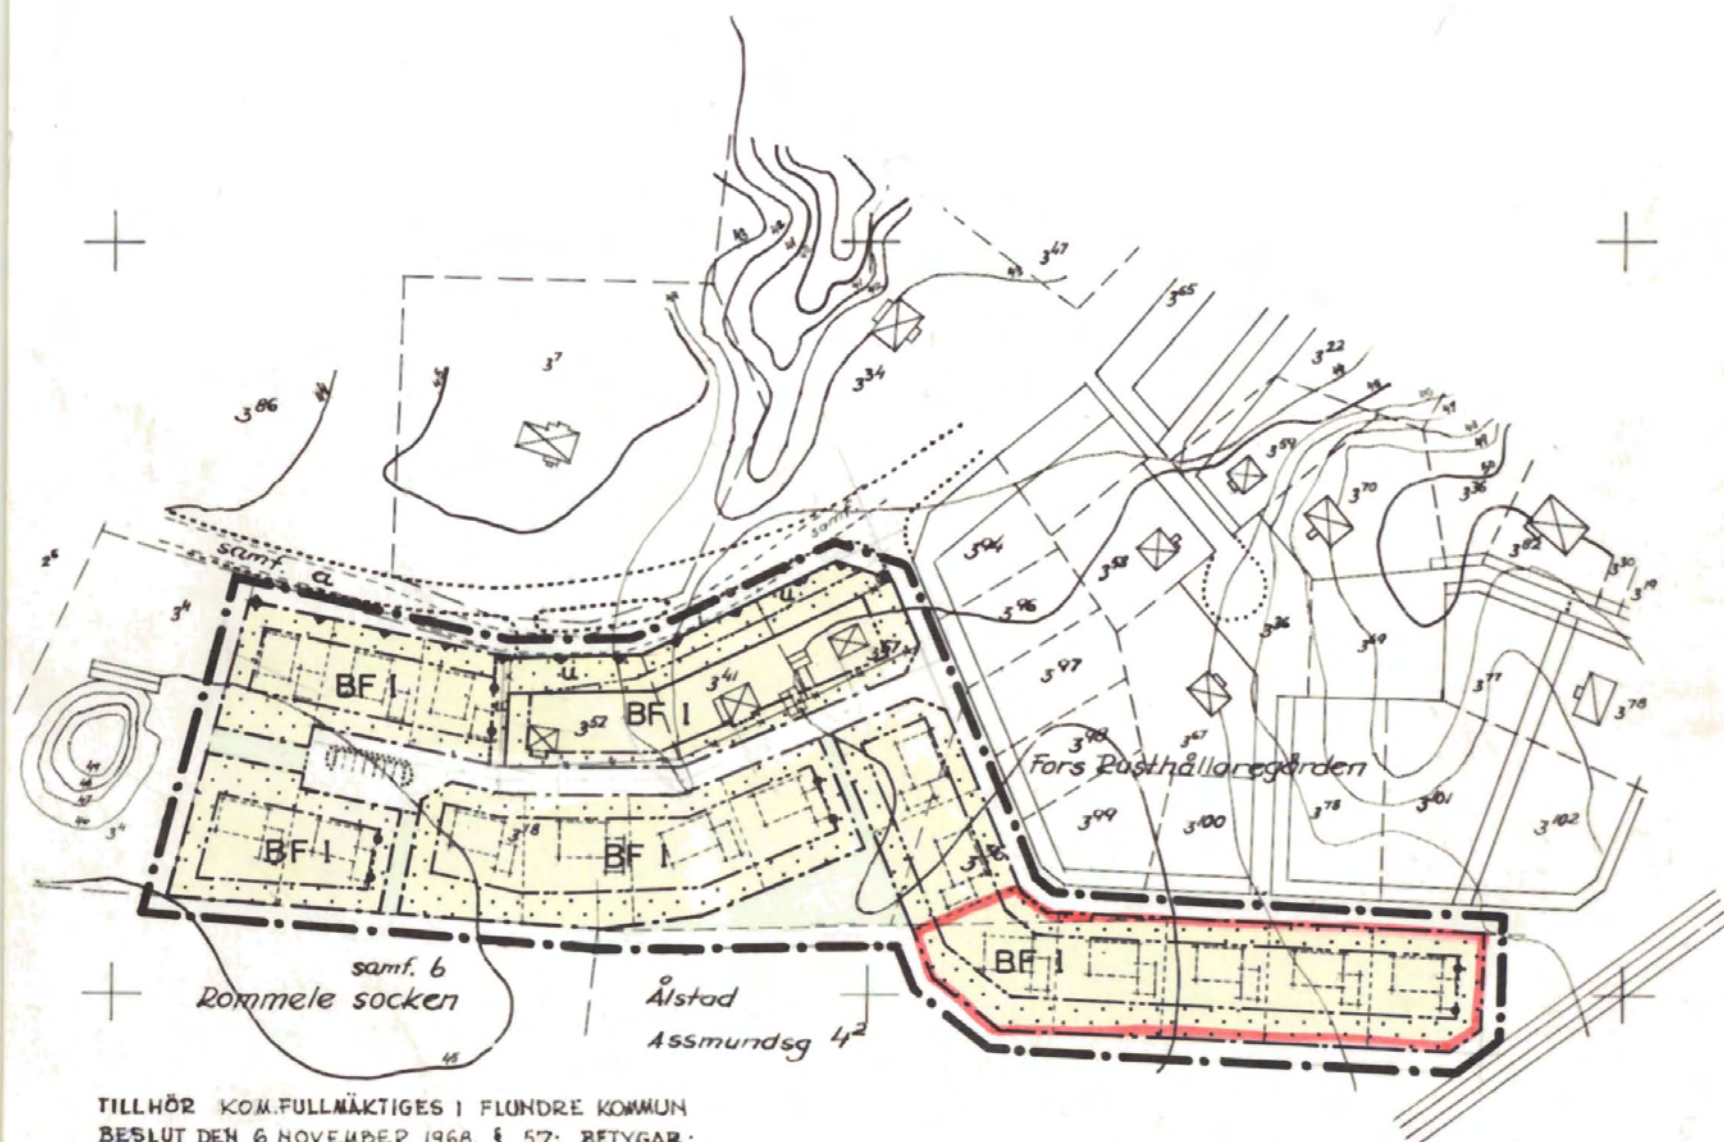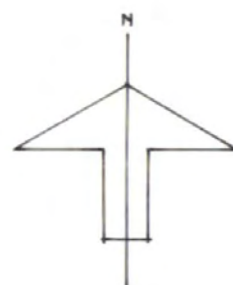

BETECKNINGAR TILL

GRUNDKARTAN:

- GÄLLANDE OMRÅDES- OCH BESTÄMMESEGRÄNSER
- - - FASTIGHETSGRÄNS
- - - VÄGAR
- ⊠ HUVUDBYGGNAD RESP. UTHUS
- ~ NIVÅKURVOR
- + PUNKT I RUTNÄT

BYGGNADSPLENKARTAN:

- BYGGNADSPLENGRÄNS DRAGEN FEM (5) METER
UTANFÖR DET OMRÅDE, SOM FÖRSLAGET AVSER
- GÄLLANDE OMRÅDES- OCH BESTÄMMESEGRÄNS
- - - - - , AVSEDD ATT UTGÅ
- - - VÄG-, BYGGNADSMARKS- OCH ANNAN OMRÅDESGRÄNS
- SÄRSKILD OMRÅDESGRÄNS (ANORDNANDE AV STÄNGSEL)
- BESTÄMMESEGRÄNS
- GRÄNSLINJER EJ AVSEDDA ATT FASTSTÄLLAS

- ⊠ ALLMÄN PLATS: VÄGMARK
- - - - - : PARK ELLER PLANTERING
- BF OMRÅDE FÖR BOSTADSÄNDAMÅL, FRISTÅENDE HUS
- MARK SOM ICKE FÅR BEBYGGAS
- I U. ANTAL VÅNINGAR RESP. MARK TILLGÄNGLIG FÖR UNDERJORDISKA LEDNINGAR

SKALA 1:2000

TILLHÖR KOM.FULLMÄKTIGES I FLUNDRE KOMMUN
BESLUT DEN 6 NOVEMBER 1968, § 57; BETYGAR:

Einar Nilsson
EINAR NILSSON
KOM.FULLM. ORDF.

Tillhör Länsstyrelsens i
Älvsborgs län beslut den
11. 4. 1969 (undantag, se län-
styrelsens beslut); betygar
På tjänstens vägnar:

Bengt Öppling
BENGT ÖPPLING