

Grundkartan upprättad den 4 januari 1989 av:

Thomas Högberg
Thomas Högberg
Stadsingenjör

Koordinatsystem: Halmstad
Höjdsystem: Rh 70
Måtklass: III
Beteckningssystem: TFA 4.6 B:2

Grundkartans beteckningar:

- 11:22 fastighetsgräns
- byggnad
- skärmtak
- väg
- staket
- hack
- belyningsstolpe
- brunn
- nivåkurvor
- avvägd gatuhöjd
- 22343 polygonpunkt

Skala 1:1000

Grundkartan kompletterad den 3 juli 1990 av:

Thomas Högberg
Thomas Högberg
Stadsingenjör

Grundkartan kompletterad den 1 oktober 1990 av:

Thomas Högberg
Thomas Högberg
Stadsingenjör

PLANBESTÄMMELSER

Följande gäller inom områden med nedanstående beteckningar.
Där beteckning saknas gäller bestämmelsen inom hela planområdet.
Endast angiven användning och utformning är tillåten.

GRÄNSBETECKNINGAR

- Planområdesgräns (linje ritad 3mm utanför det område som förslaget gäller)
- Användningsgräns
- Egenskapsgräns
- Gällande användningsgräns avsedd att behållas
- Gällande eigenskapsgräns avsedd att behållas
- Gällande eigenskapsgräns avsedd att utgå

MARKANVÄNDNING

- Kvartermark**
- B₁ Bostäder, lokaler för äldreomsorgen får anordnas
- B₂ Bostäder, villadaghem får anordnas

UTNYTTJANDEGRAD

- e₁ 000 Största bruttoarea i m² ovan mark
- e₂ 00 Högsta antal lägenheter

BEGRÄNSNING AV MARKENS BEBYGGANDE

- Marken får inte bebyggas
- Marken får endast bebyggas med uthus och garage

MARKENS ANORDNANDE

- Mark**
- n₁ Trädet skall bevaras. Marklov krävs för trädffällning.
- parkerings Parkeringsplats skall finnas
- PLACERING; UTFORMNING; UTFÖRANDE
- Utförning**
- 0,0 Högsta byggnadshöjd i meter
- I Högsta antal våningar
- fril. Endast friliggande hus

Byggnadsteknik

- b Endast källarlösa hus

ADMINISTRATIVA BESTÄMMELSER

Genomförandetid
Genomförandetiden slutar 5 år efter att planen vunnit laga kraft.
UPPLYSNINGAR

Till planen hör följande handlingar

- Denna plankarta med bestämmelser
- Illustrationskarta
- Planbeskrivning
- Genomförandebeskrivning

ANTAGANDEHANDLING

DETALJPLAN FÖR

TRÖNNINGE 11:22 M FL

TRÖNNINGE, HALMSTAD

PLAN - OCH BYGGLÄNSKONTORET 13 februari 1991


Anders Sennerdal *Stefan Nylen*
Anders Sennerdal
avdelningschef
Stefan Nylen
planarkitekt

godkänd för samråd av BN 1990-09-19
godkänd för utställning av BN 1990-11-21
antagen av KF 1991-04-25
vunnit laga kraft 1991-05-21

Tillhör KOMMUNFULLMÄKTIGES i
Halmstad beslut 1991-04-25
§ 55.

I tjänsten

Hertt Fagerlund

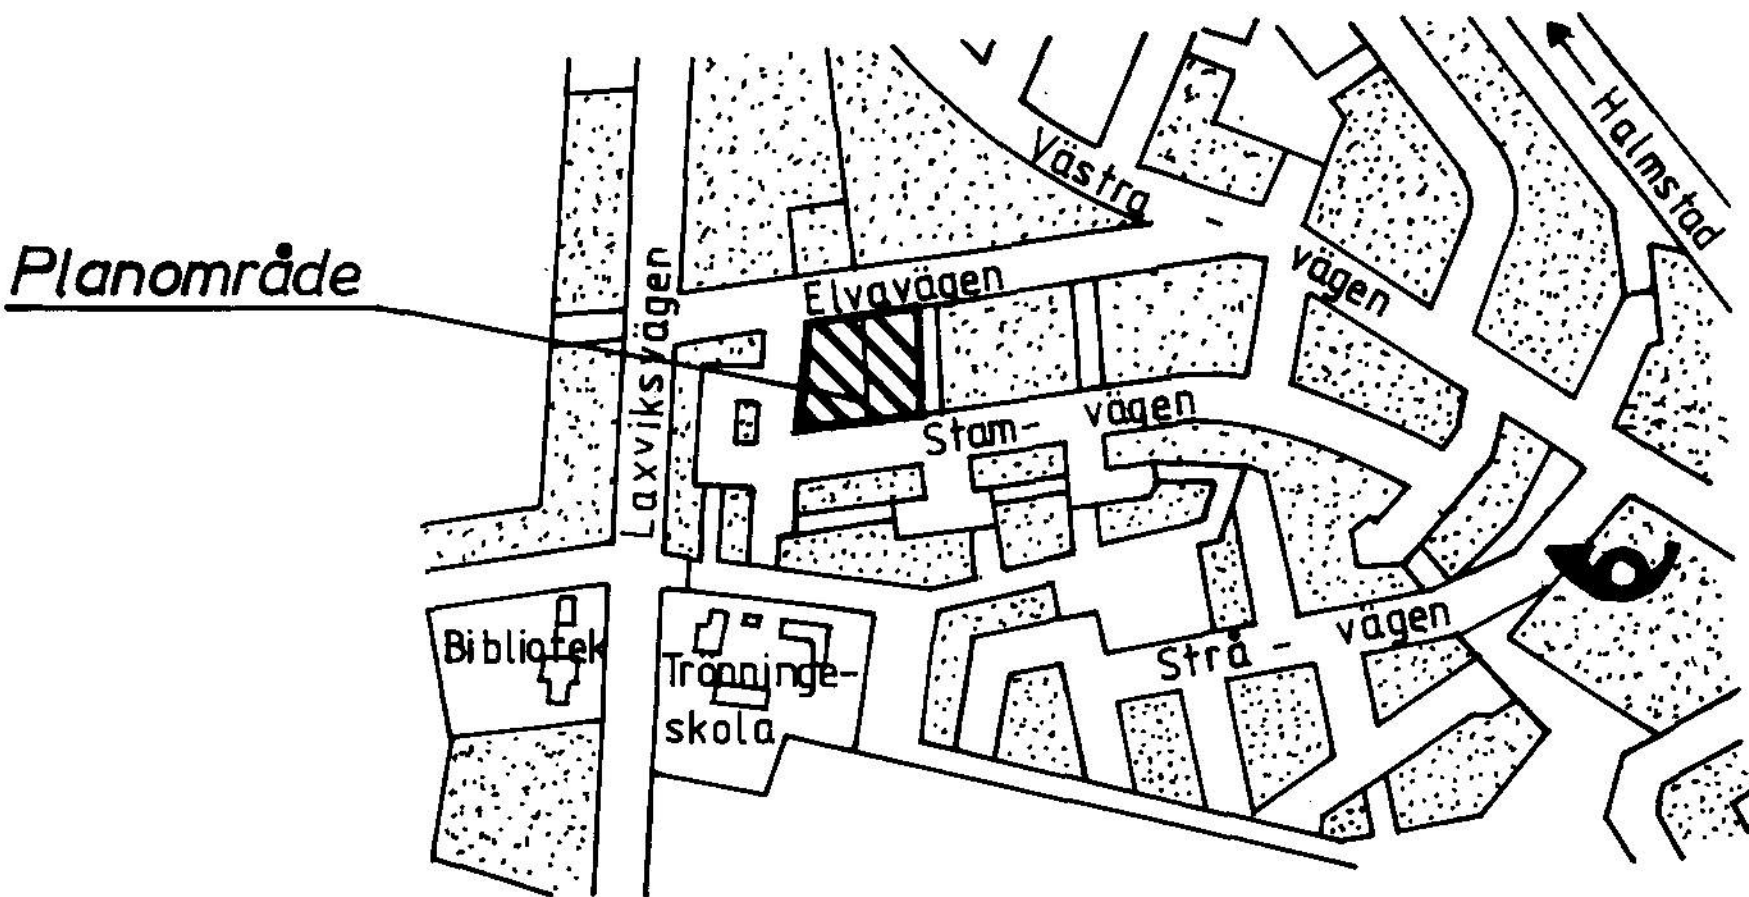

ORIENTERINGSBILD