


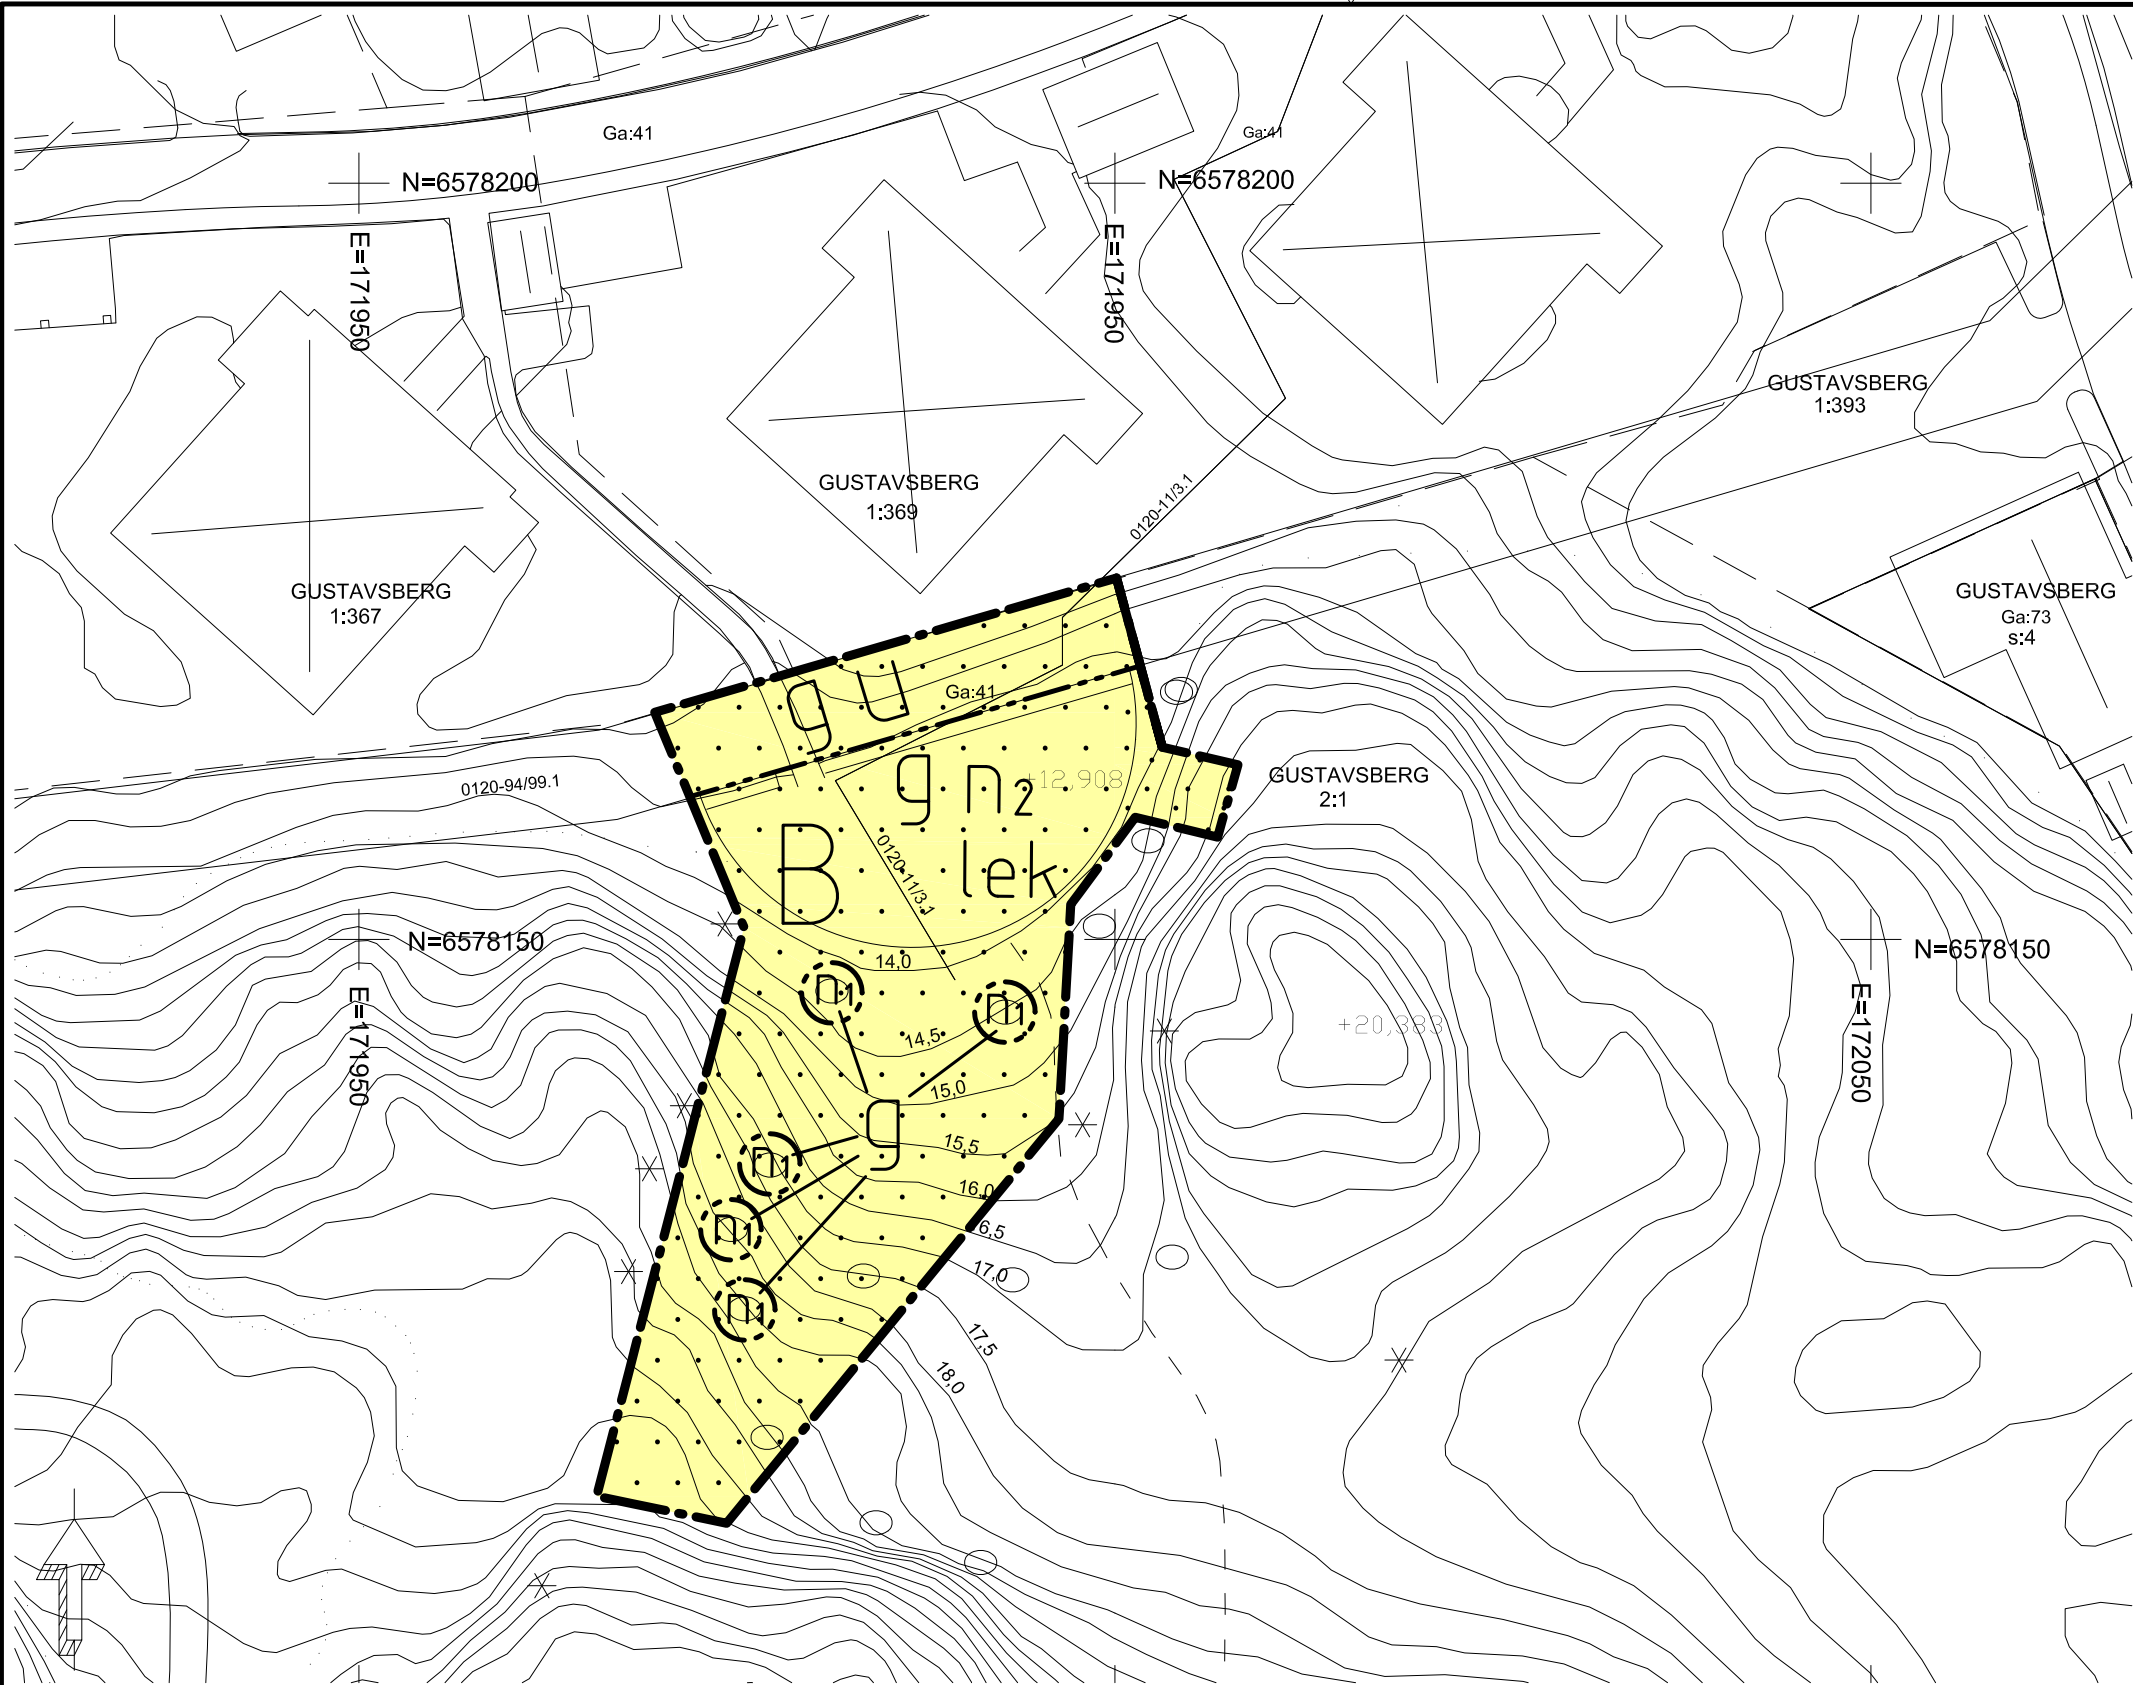

PLANBESTÄMMELSER

Följande gäller inom områden med nedanstående beteckningar. Endast angiven användning och utformning är tillåten. Bestämmelser utan beteckning gäller inom hela planområdet.

GRÄNSER

- Planområdesgräns
- Egenskapsgräns

ANVÄNDNING AV MARK OCH VATTEN

Kvartersmark

- B Bostäder

MARKENS ANORDNANDE

- lek Lekplats där lekredskap får uppföras.
- n1 Marklov för trädfällning. Trädet får inte skadas eller fällas i annat fall än att det utgör fara eller är sjukt. Om träd fälls ska det ersättas med träd av samma sort.
- n2 Marken får inte hårdgöras. Genomsläppliga material ska användas till markbeläggning.

BEGRÄNSNINGAR AV MARKENS BEBYGGANDE

- Byggnader eller anläggningar får inte uppföras, förutom lekredskap.
- u Marken ska vara tillgänglig för underjordiska ledningar eller allmänna öppna diken.
- g Marken ska vara tillgänglig för gemensamhetsanläggning.

ADMINISTRATIVA BESTÄMMELSER

Genomförandetid

Genomförandetiden är 5 år från den dag planen vunnit laga kraft.

UPPLYSNINGAR

Detaljplanen är upprättad enligt Plan- och bygglagen (2010:900).

Skala 1:500 i A3 format



TECKENFÖRKLARING GRUNDKARTA

- Fastighetsgräns
- Inmätta plushöjder
- Bostadshus
- Uthus
- Väg
- Gångbana
- Stig
- Staket
- Stödmur
- Häck
- Dike
- Ägoslag
- Nivåkurvor
- Fastighetsbeteckning
- Koordinatangivelse
- Rättighetstext
- Inmätt barrträd
- Inmätt lövträd

ÖVERSIKTSKARTA



GRUNDKARTA
Kartbeteckningar enligt HMK kartografi
Grundkartan upprättad av Värmdö kommun i februari 2012 genom utdrag och komplettering av kommunens primärkarta. Koordinat och projektionssystem sveref 991800, Höjdsystem RH00. Iaktuellitet:
Fastighetsindelning 2014-03-06
Detaljinformation 2014-02-28
Kartstandard enligt HMK-KA 2.2.6.1
Grundkartan uppdaterad 2014-02-28
Jan Nilsson
Lantmäteringenjör

Skala 1:1000

Detaljplan för Del av Gustavsberg 2:1 Lekplats Farstadal



STOCKHOLMS LÄN

PLANHANDLINGAR:
Plankarta
Plan- och genomförande-
beskrivning

Marita Claesson
Tillförordnad planchef

Linn Grönlund
Planarkitekt

ANTAGANDE
2014-06-10

LAGA KRAFT
2014-07-10

DNR
11SPN/0210

DP 205