


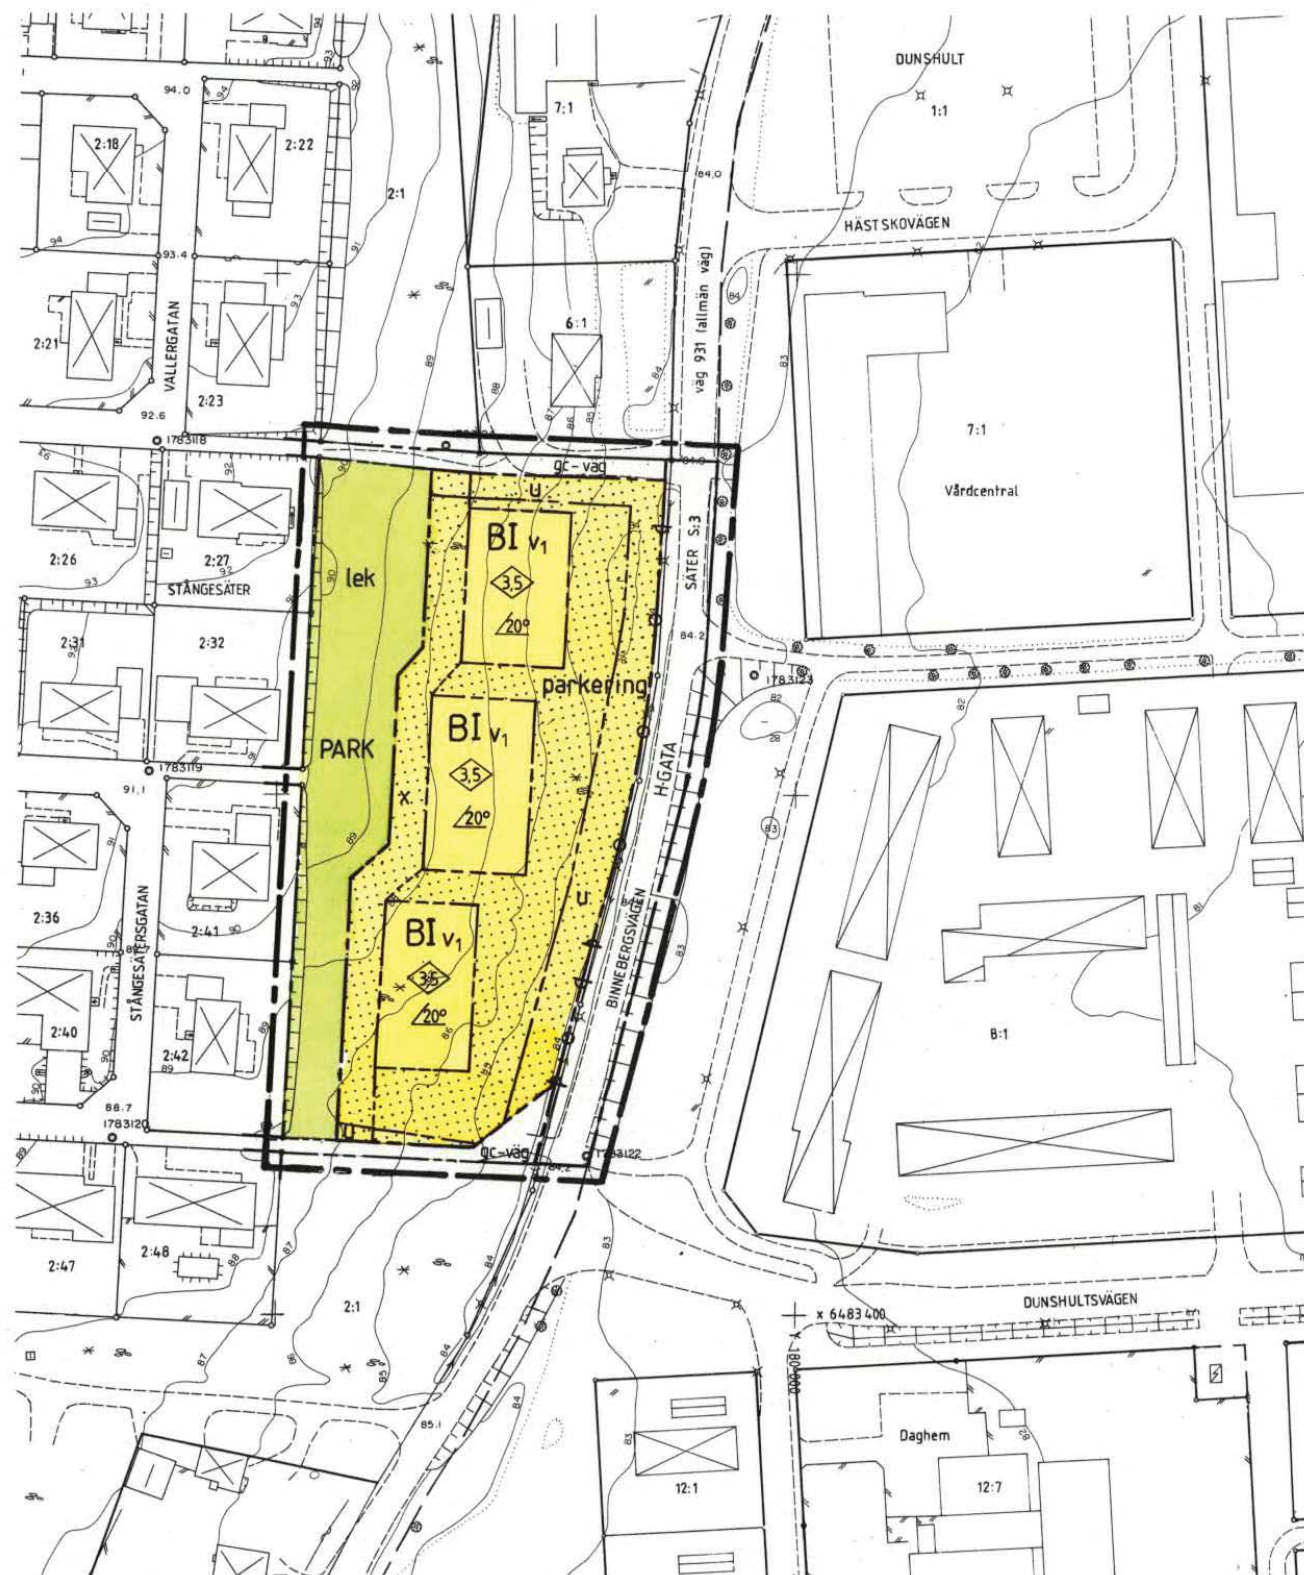

Grundkartan är upprättad av
stadsingenjörskontoret

GRUNDKARTANS BETECKNINGAR

DUNSHULT 1:1	Fastighetsgräns
	Fastighetsbeteckning
	Väg
	Byggnader
	Rutnätspunkt
	Slänt
	Staket
	Stödmur
	Höjdhöjningar
	Lövskog, barrskog

Mätclass: II
Koordinatsystem: 5gon V
Höjdsystem: RH 00

SKALA 1:1000
10 5 0 10 20 30 40 50 100 M

PLANBESTÄMMELSER

FÖLJANDE GÄLLER INOM OMRÅDEN MED NEDANSTÅENDE BETECKNINGAR.
DAR BETECKNING SAKNAS GÄLLER BESTÄMMELEN HELA ANVÄNDNINGSMÅLET
OM INGET ANNAT ANGES. ENDAST ANGIVEN ANVÄNDNING ÄR TILLÅTEN.

GRÄNSBETECKNINGAR

---	GRÄNS FÖR PLANOMRÅDET PÅ KARTAN BELÄGEN 3 MM UTANFÖR PLANOMRÅDET.
---	ANVÄNDNINGSGRÄNS
---	EGENSKAPSGRÄNS

1. MARKANVÄNDNING

ALLMÄNNA PLATSER

H-GATA	GATA SOM INGÅR I HUVUDNÄTET
PARK	PARKOMRÅDE

KVARTERSMARK

B	BOSTÄDER
---	----------

2. UTFORMNING AV ALLMÄN PLATS

gc-väg	GÅNG- OCH CYKELVÄG
lek	LEKPLATS

3. BEGRÄNSNING AV MARKENS BEBYGGANDE

	MARKEN FÅR INTE BEBYGGAS
U	MARKEN SKALL VARA TILLGÄNGLIG FÖR ALLMÄNNA UNDERJORDISKA LEDNINGAR
X	MARKEN SKALL VARA TILLGÄNGLIG FÖR ALLMÄN GÅNG- OCH CYKELTRAFIK

4. MARKENS ANORDNANDE

MARK OCH VEGETATION

parkeringsplats	PARKERINGSPLATS SKALL FINNAS
-----------------	------------------------------

UTFART

	UTFART FÅR INTE ANORDNAS
--	--------------------------

UTFORMNING

0,8	HÖGSTA BYGGNADSHÖJD I METER
20°	STÖRSTA TAKLUTNING I GRADER
I	HÖGSTA ANTAL VÅNINGAR
V1	SUTERRÄNGVÅNING SKALL ANORDNAS

5. ADMINISTRATIVA BESTÄMMELSER

GENOMFÖRANDETIDEN ÄR FEM ÅR FRÅN DEN DAG PLANEN VINNER LAGA KRAFT

DETALJPLANEN BESTÅR AV:

- PLANKARTA I SKALA 1:1000 MED BESTÄMMELSER

TILL DETALJPLANEN FÖGAS:

- PLANBESKRIVNING
- GENOMFÖRANDEBESKRIVNING

UNDER UTSTÄLLNINGSSKEDET TILLFÖGAS:

- SAMRÅDSREDOGÖRELSE

UNDER ANTAGANDESKEDET TILLFÖGAS:

- UTSTÄLLNINGSLÅTANDE

BILAGOR TILL PLANEN:

A. LISTA ÖVER SAMRÅDSKRETSEN MED FASTIGHETSFÖRTECKNING
B. UTDRAG UR GÄLLANDE STADSTADSPÅN
C. ILLUSTRATIONER

DETALJPLANEN ÄR UPPRÄTTAD ENLIGT PLAN- OCH BYGGLAGEN (PBL)

GODKÄND FÖR SAMRÅD BN 1988-06-02 GODKÄND FÖR UTSTÄLLNING BN 1983-03-16
GODKÄND FÖR ANTAGANDE BN ANTAGEN AV KF 1989-06-19
VUNNIT LAGA KRAFT 1989-12-13 LÄNSSTYRELSEN

PLANKARTA TILL DETALJPLAN FÖR

DEL AV STÅNGESÄTER

STÖPENS TÄRTORT, SKÖVDE KOMMUN, SKARABORGS LÄN

UPPRÄTTAD AV STADSBYGGNADSKONTORET SKÖVDE KOMMUN 1989-03-16

PLANFÖRFATTARE

Rikard Hagerberg
RIKARD HAGERBERG
STADSBYGGNADSCHEF

Inger Holm
INGER HOLM
PLANINGENJÖR

RITAD AV ANN KATRIN HELLNER