

Kopia

Länstyrelsen
Malmöhus län

Genom beslut 1974-01-11 vilket på grund
av stadgande 1:150 § tredje stycket bygg-
nadslagen vunnit laga kraft; har länstyre-
lsen fastställt del 5 denna karta utfär-
tade förslag till ändring och utvidg-
ning av byggnadsplan betygar

Robert Syk Ulf Bunke


Tillhör kommunfullmäktiges i Höganäs beslut
av den 4-10-1973 betygar;

I tjänsten
Erland Bondesson
Kom. fullm. sekr


Förslag till ändring och utvidgning av byggnadsplan för delar av **ELESHULT 1³⁹, 2⁶** m. fl. fastigheter i Höganäs kommun.

Upprättat i Lund den 12 juni 1973

Stefan Romare
Arkitekt SAR

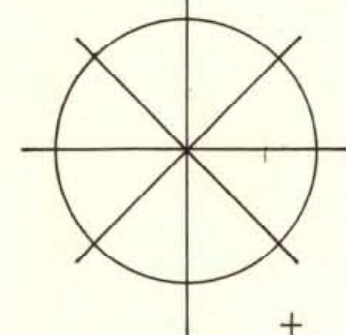

Utan avgift.

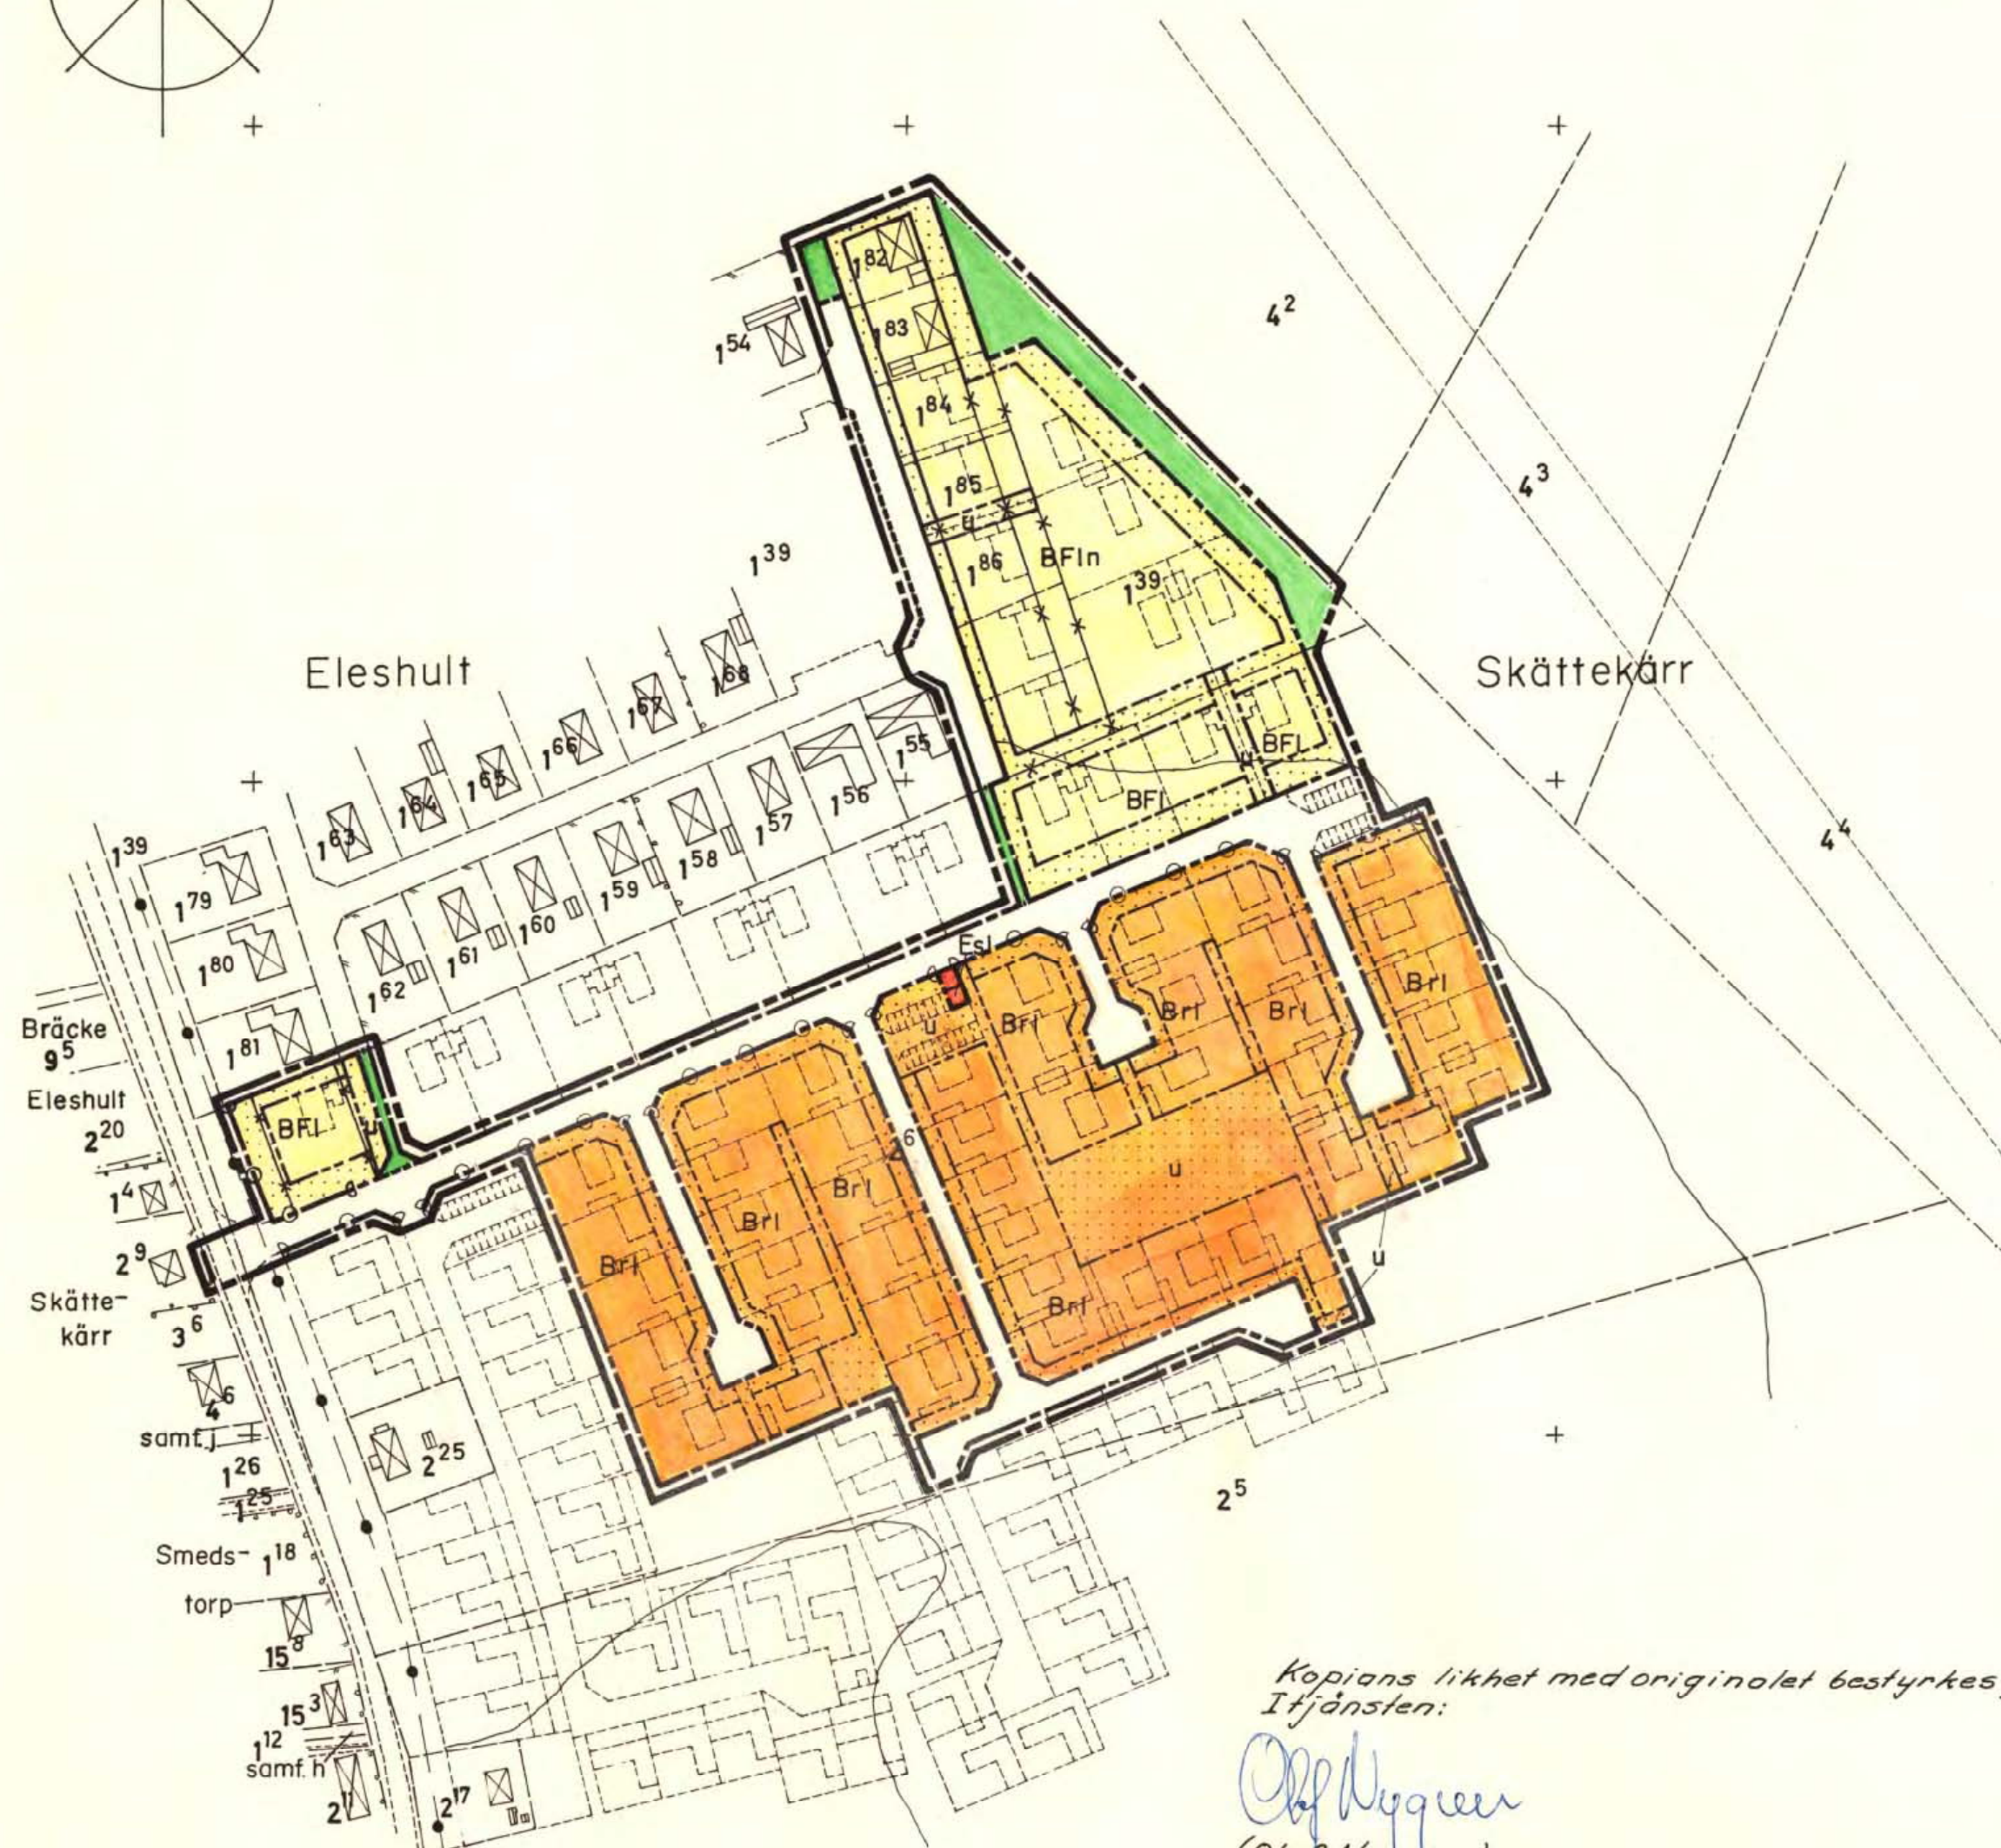

PLANBETECKNINGAR

GRÄNSBETECKNINGAR

- — — — — Linje belägen 3 meter utanför det område förslaget avser
- — — — — Gällande områdesgräns
- — — — — Gällande bestämmelsegräns
- x — x — Gällande områdes- och bestämmelsegräns avsedd att utgå
- — — — — Föreslagen väg-, kvarters- och annan områdesgräns
- — — — — Föreslagen bestämmelsegräns
- — — — — Illustrationslinjer ej avsedda att fastställas

OMRÅDESBETECKNINGAR

- Allmän plats
- Väg
- Park eller plantering
- Byggnadskvarter
- B Område för bostäder
- Es Område för transformatorstation

ÖVRIGA BETECKNINGAR

- Mark som inte får bebyggas
- u Mark tillgänglig för underjordiska allmänna ledningar
- F Fristående byggnader
- Br Rad- eller kedjehus
- l, ln Våningsantal
- Utartsförbud

GRUNDKARTEBETECKNINGAR

- Fastighetsgränser
- Häck
- Staket
- Väg
- Nivåkurva
- Telekabel
- Boningshus resp. uthus
- Jordregisternummer & fastighet
- Littera för samfällt område

Kopians likhet med originalet bestyrkes;
I tjänsten:

Olof Nygren
(Olof Nygren)
Stadsingenjör

Grundkartan upprättad år 1966 och kompletterad i aug. 1969 och maj 1970 av
Nils Rågstedt, lantmätare, Kjessler och Mannerstråle AB, Helsingborg
samt kompletterad i juni 1972 och januari 1973 av stadsingenjörskontoret,
Höganäs.

SKALA 1:2000

meter 300 200 100 50 10 0

300 meter

200

100

50

0