


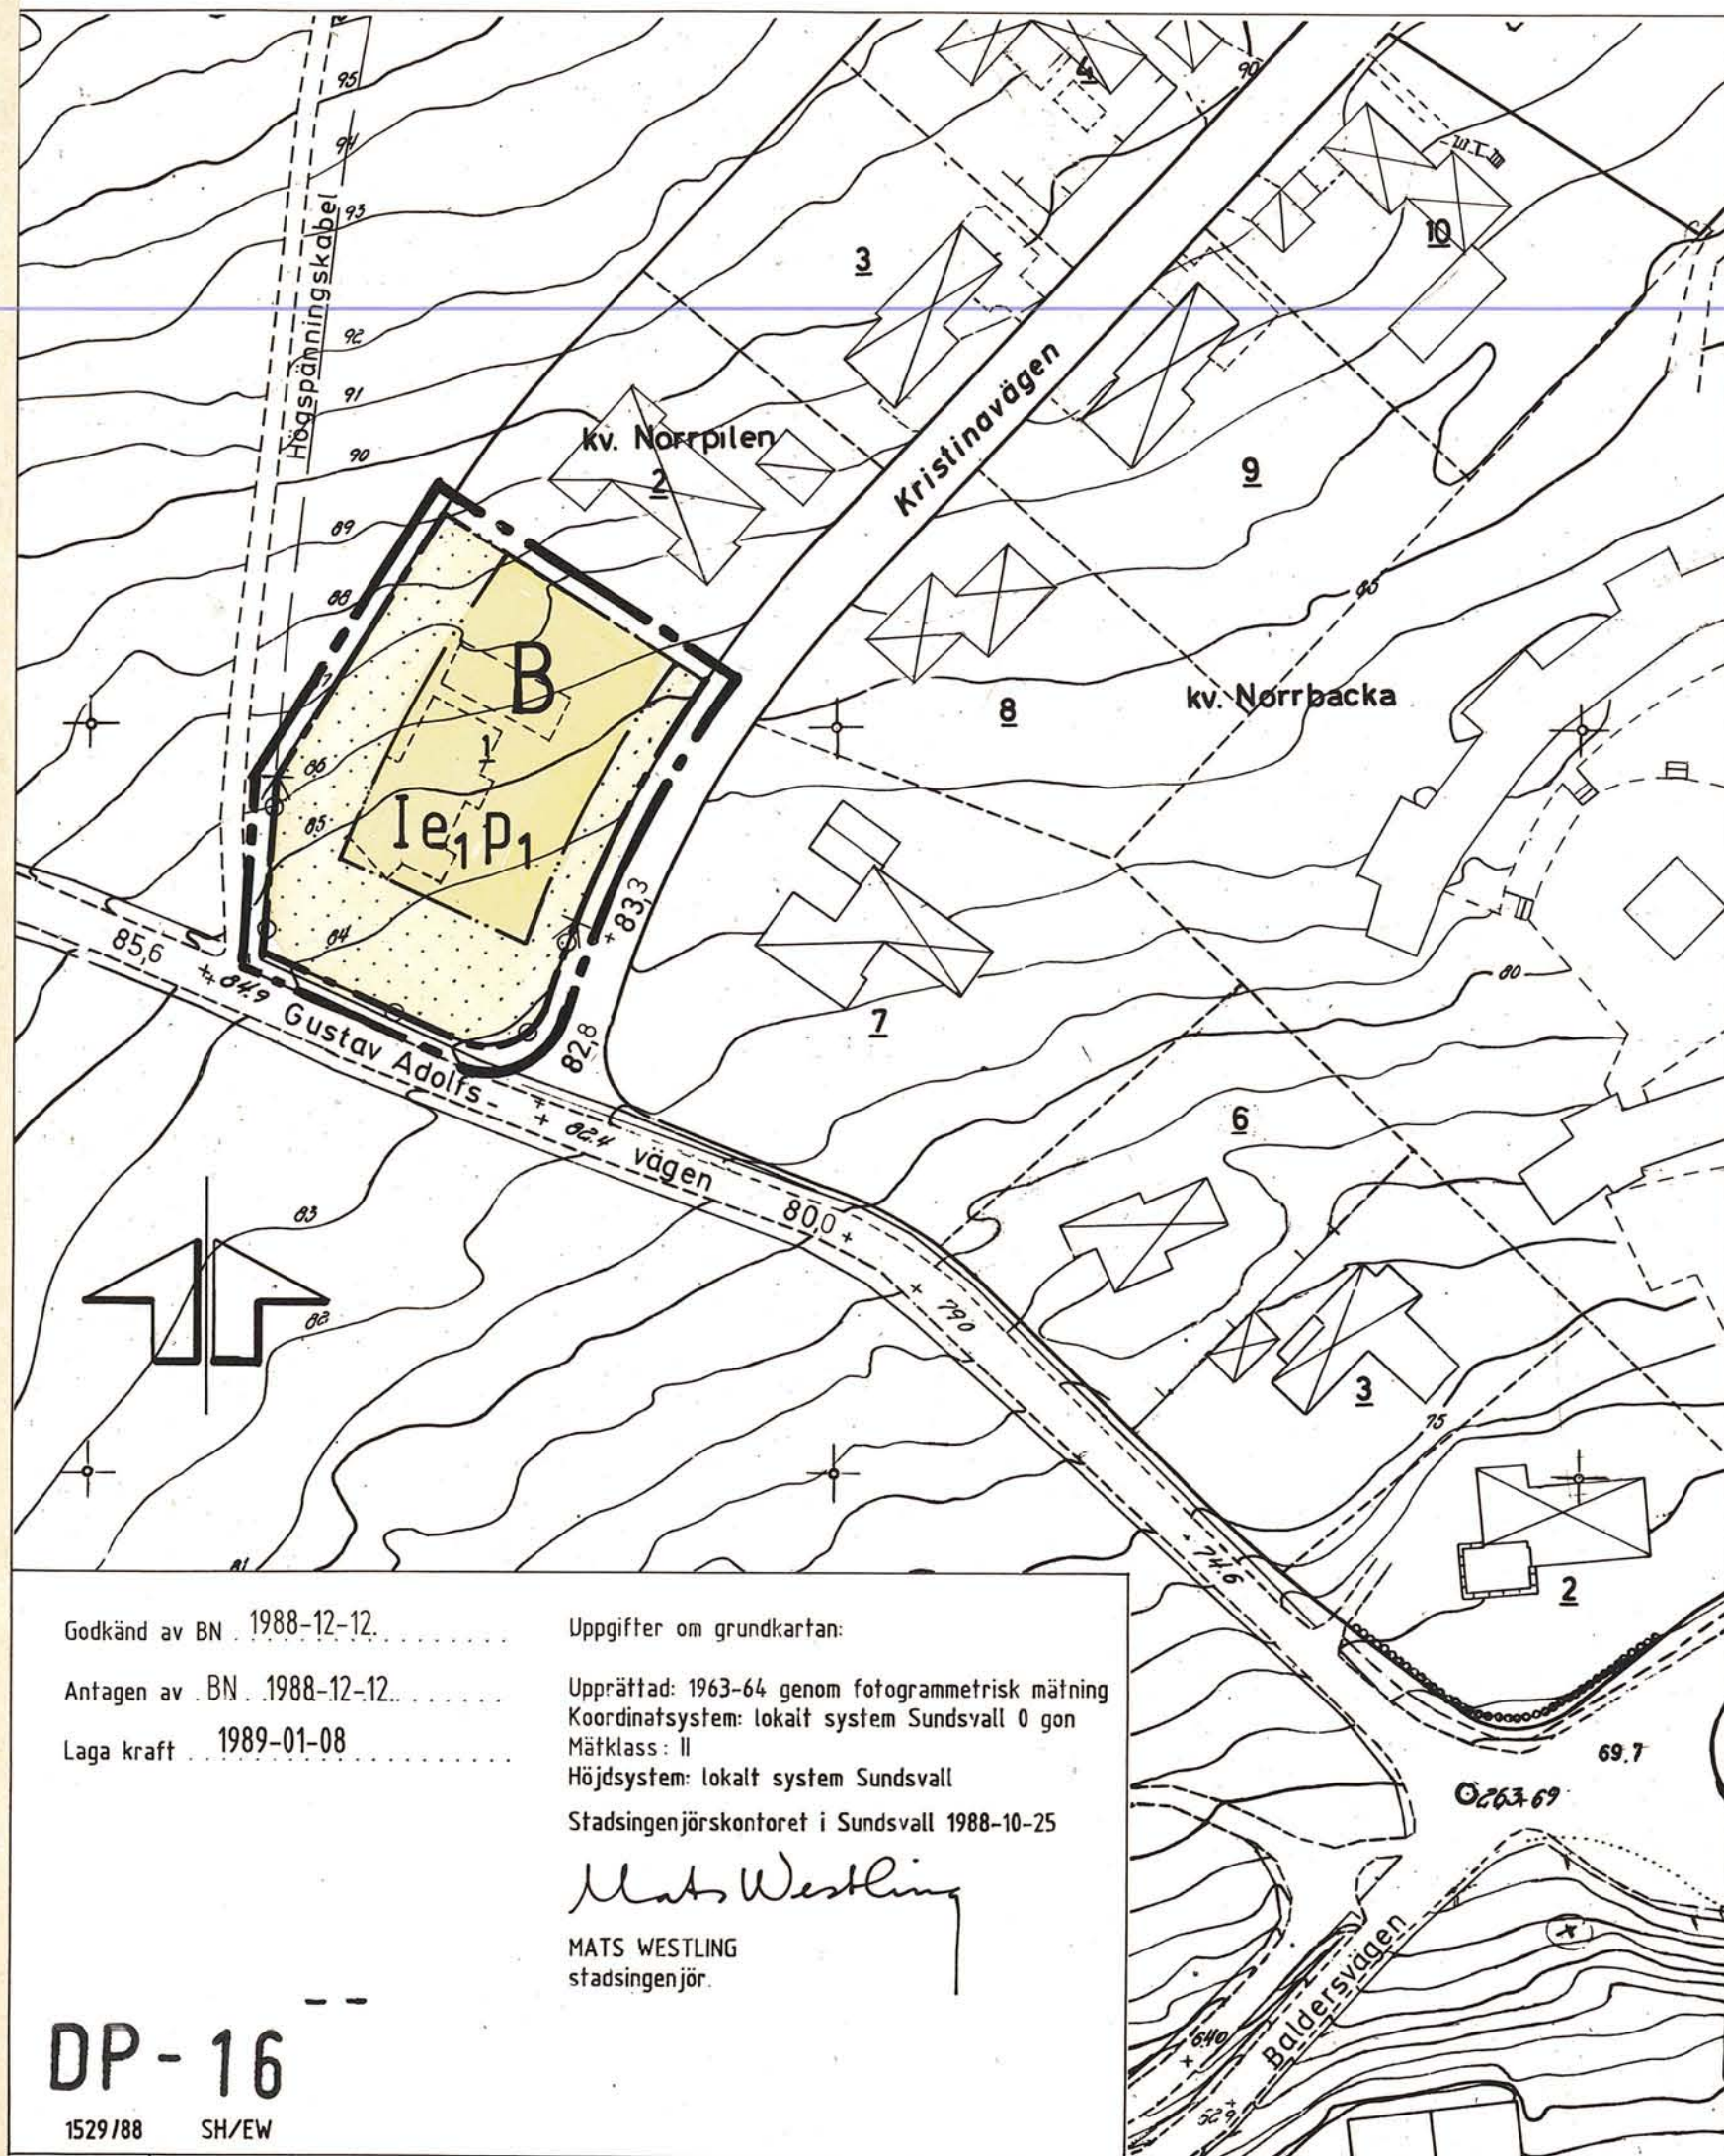

Godkänd av BN 1988-12-12.

Antagen av BN 1988-12-12.

Laga kraft 1989-01-08

Uppgifter om grundkartan:

Upprättad: 1963-64 genom fotogrammetrisk mätning
Koordinatsystem: lokalt system Sundsvall 0 gon
Mätclass: II
Höjdsystem: lokalt system Sundsvall
Stadsingenjörskontoret i Sundsvall 1988-10-25

Mats Westling
MATS WESTLING
stadsingenjör

DP-16

1529/88 SH/EW

BETECKNINGAR

Grundkartan

- Kvartersgräns
- Fastighetsgräns
- Väg
- Nivåkurvor
- Kvartersnamn
- Nummer på fastighet med kvartersnamn

PLANBESTÄMMELSER

FÖLJANDE GÄLLER INOM OMRÅDEN MED NEDANSTÅENDE BETECKNINGAR. DÄR BETECKNING SAKNAS GÄLLER BESTÄMMELSSEN INOM HELA PLANOMRÅDET. ENDAST ANGIVEN ANVÄNDNING OCH UTFORMNING ÄR TILLÅTEN.

GRÄNSBETECKNINGAR

- GRÄNS FÖR PLANOMRÅDET, BELÄGEN 3 METER UTANFÖR
- ANVÄNDNINGSGRÄNS
- EGENSKAPSGRÄNS

MARKANVÄNDNING

KVARTERSMARK

- B BOSTÄDER

UTNYTTJANDEGRAD

- e₁ STÖRSTA BYGGNADSAREA, FÖR HUVUDBYGGNAD 240 M² OCH UTHUS 100 M²

BEGRENSNINGAR AV MARKENS BEBYGGANDE

- MARKEN FÅR INTE BEBYGGAS

MARKENS ANORDNANDE

- UTFART FÅR INTE ANORDNAS

UTFORMNING, PLACERING

- I HÖGSTA ANTAL VÅNINGAR
- p₁ HUVUDBYGGNAD RESP UTHUS SKALL PLACERAS MINST 4,5 RESP 1,5 METER FRÅN GRÄNS MOT GRANNFASTIGHET

ADMINISTRATIVA BESTÄMMELSER

GENOMFÖRANDETIDEN ÄR FEM ÅR EFTER DET PLANEN VUNNIT LAGA KRAFT

DETALJPLAN FÖR

NORRPILEN 1 (småhustomt)

NORRMALM, SUNDSVALLS KOMMUN


UPPRÄTTAD PÅ STADSBYGGNADSKONTORET 1988-10-25

Lars Rimpors
LARS RIMFORS
stadsbyggnadschef

Staffan Hansson
STAFFAN HANSSON
planingenjör

SKALA 1:1000

10 5 0 10 20 30 40 50 60 70 80 90 100 M

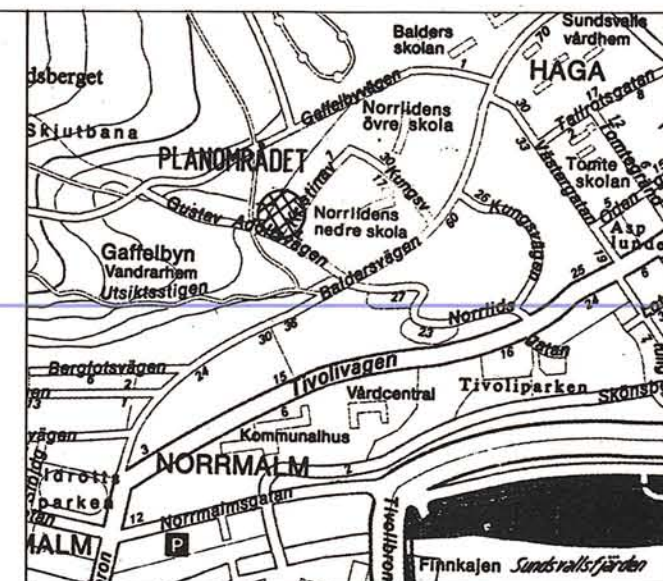

1989-01-23
LANTMÄTERIET
Maria Raski