


FÖRSLAG TILL ANDRING I STADSPLANEN FÖR NORRA DELEN AV SALLYHILL I SUNDSVALL

UPPRÄTTAT ÅR 1946 AV

Maurin
STADSARKITEKT

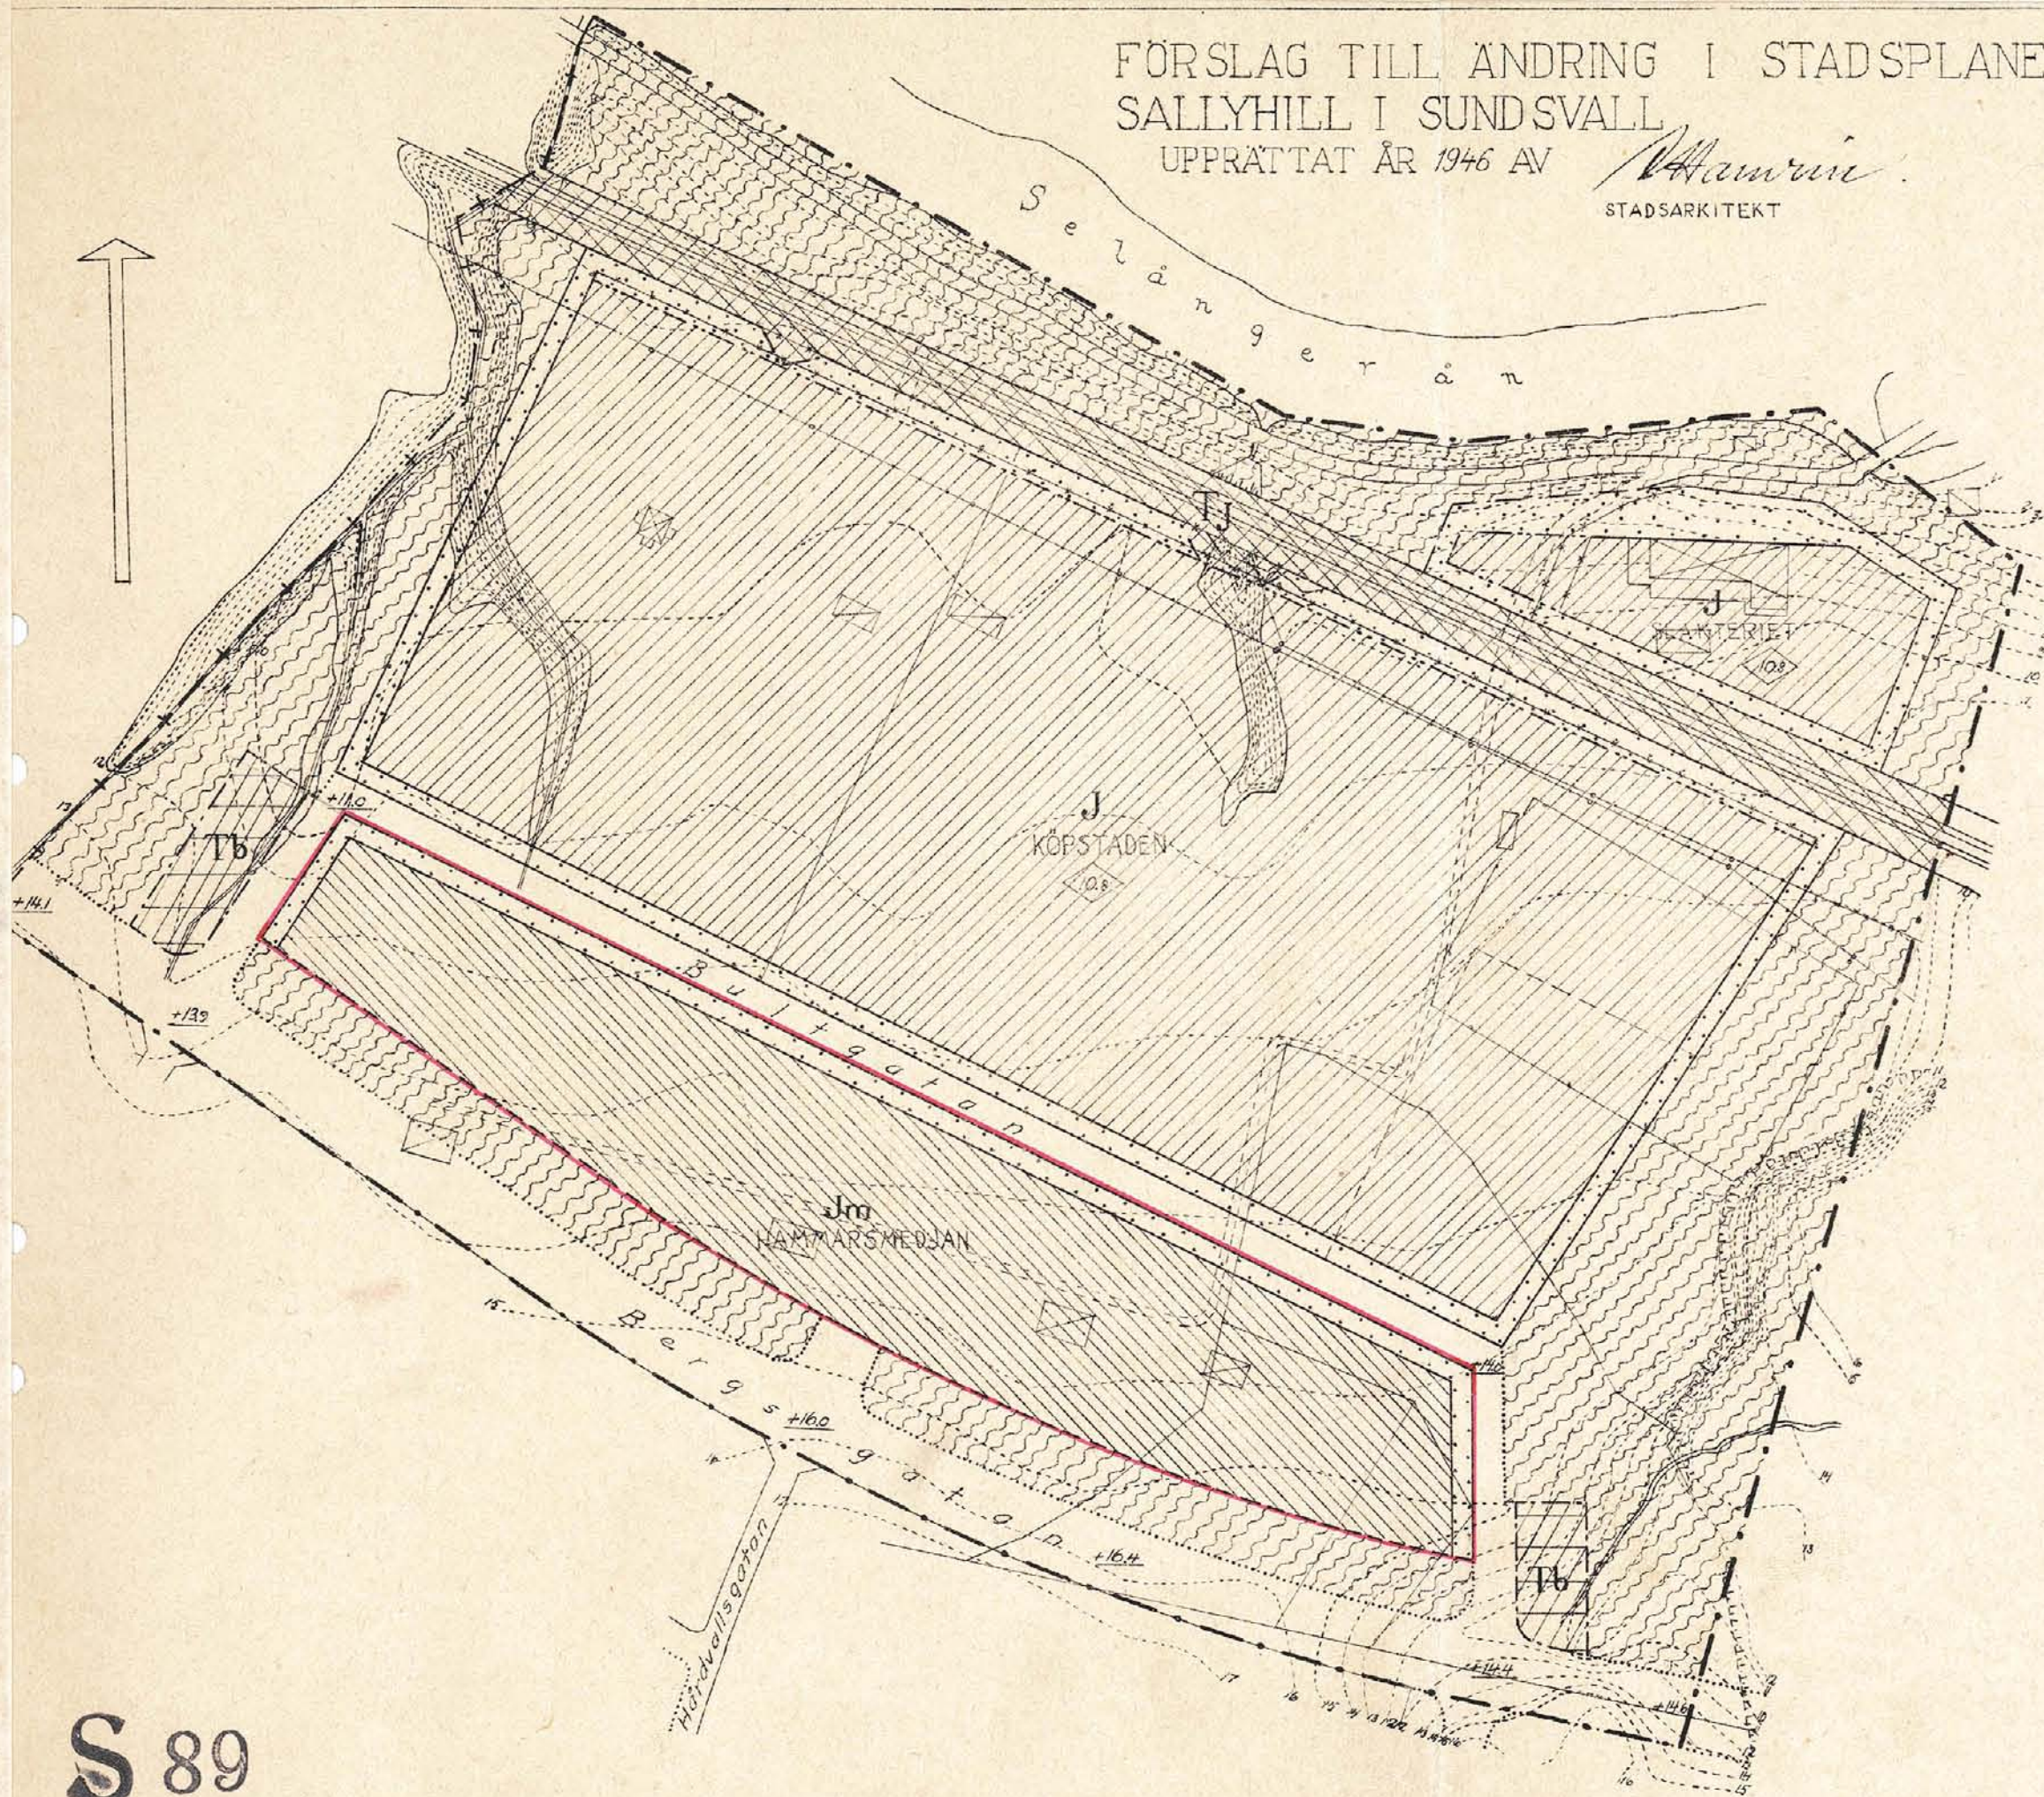

Beteckningar

Terrängkarta (befintliga förhållanden)

- + — + — stadsgräns
- stadsplanelinje
- fastighetsgränser
- vägar
- högspanningsledning
- huvudbyggnad resp. uthus
- vattendrag, bäck
- nivåkurvor
- staket
- +0.0 gällande gathöjd

Stadsplane-karta

- stadsplane-gräns
- gällande stadsplanelinje
- gällande stadsplanelinje, avsedd att utgå
- områdesgräns
- bestämmelsegräns
- annan särskild gränslinje
- annan gränslinje, ej avsedd att fastställas
- allmän plats (gata, torg m.m.)
- allmän plats (park, plantering)
- J mark för industriändamål
- Jm mark för småindustriändamål
- Tb mark för bensinstationsändamål
- Tj mark för järnvägsändamål
- mark som ej får bebyggas och på vilken upplag ej får anordnas
- +0.0 gällande gathöjd
- 0.0 gathöjd
- 100.0 högsta byggnadshöjd

S 89

10 20 30 40 50 100 200 300 400 meter

Ritsalen

Skala 1:2000
förelagd 28/3 1947 av KM

Expeditionen

Förv.-pl.